


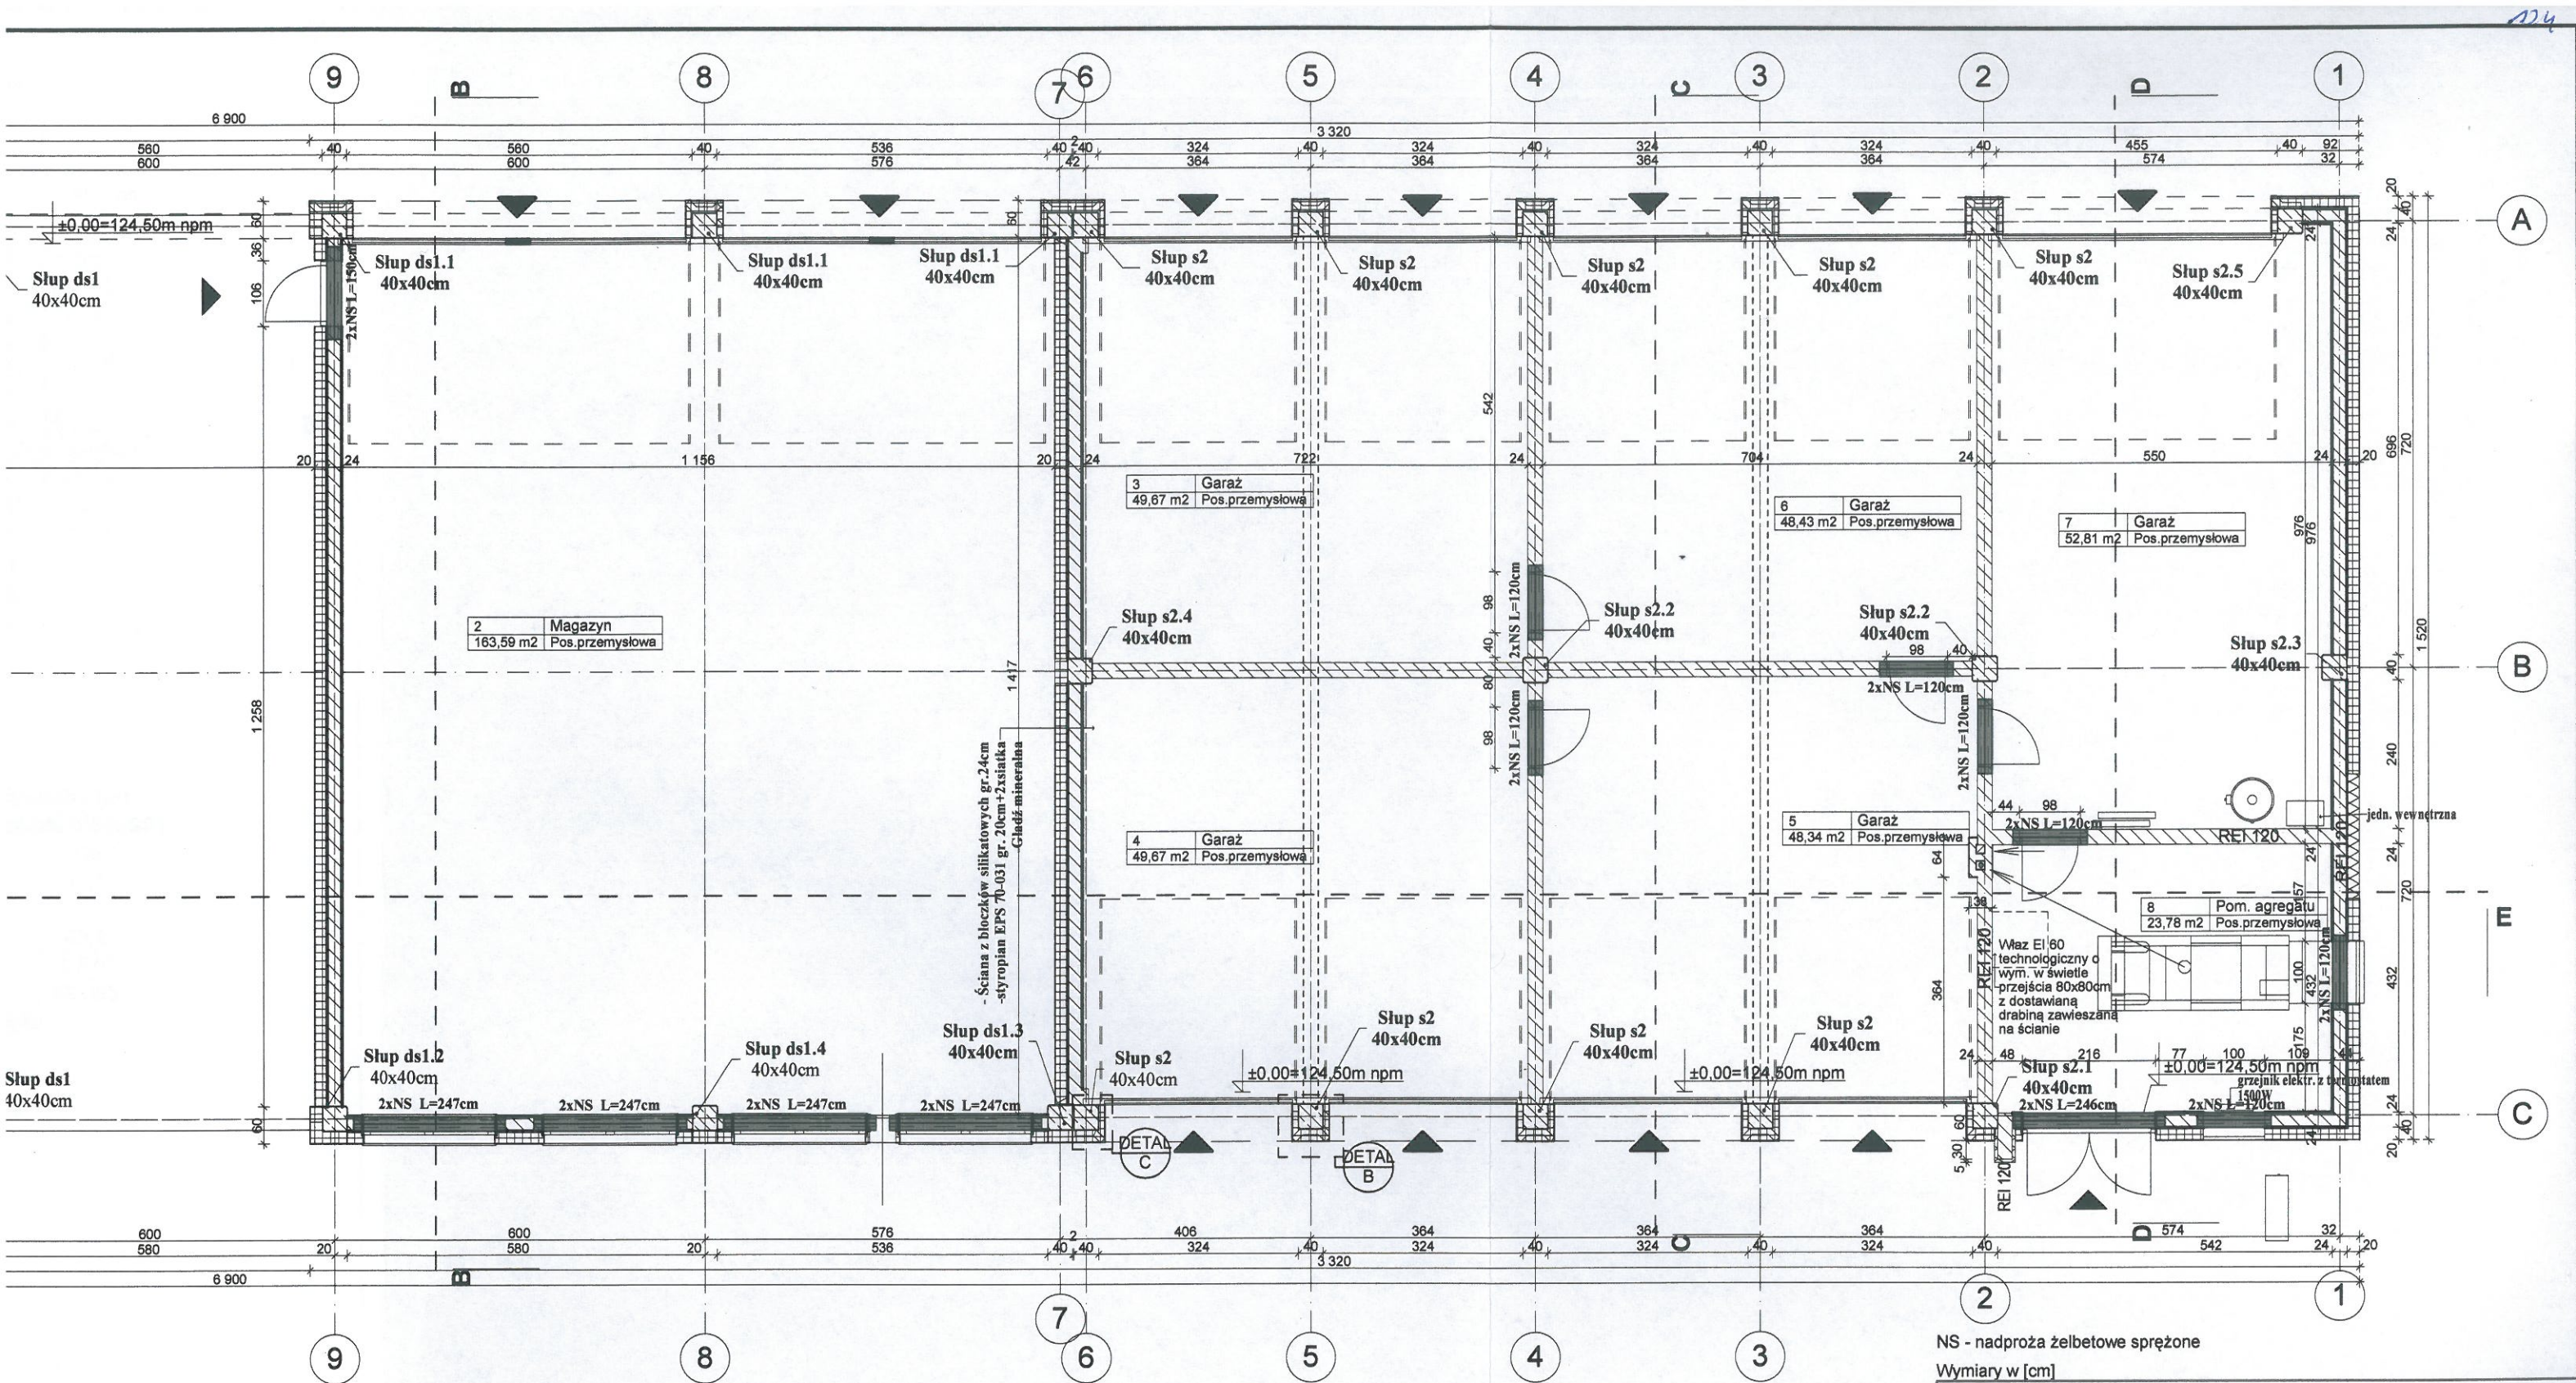

NS - nadproża żelbetowe sprężone

Wymiary w [cm]

PRACOWNIA PROJEKTOWA PROJEKTOWANIE I NADZOROWANIE ZDZISŁAW KUFEL 89-600 CHOJNICE , ul.Sukienników 6		
NAZWA ZAMIERZENIA BUDOWLANEGO	1. ROZBUDOWA, PRZEBUDOWA BUDYNKU BIUROWO-MAGAZYNOWO-WARSZTATOWEGO, 2. BUDOWA BUDYNKU GARAŻOWO -MAGAZYNOWEGO Z AGREGATEM PRĄDOTWÓRCZYM I BOKSAMI NA KRUSZYWO, 3. BUDOWA INFRASTRUKTURY TECHNICZNEJ I ZAGOSPODAROWANIA TERENU 4. PRZEBUDOWA PRZEPOMPOWNI ŚCIEKÓW SANITARNYCH, 5. ROZBIÓRKA BUDYNKÓW I BUDOWLI PO OCZYSZCZALNI	
	PROJEKT BUDOWLANY ZMIAN DO PROJEKTU OBJĘTEGO POZWOLENIEM NA BUDOWĘ ZGODNIE Z DECYZJĄ NR AB.6740.1.350.2013 Z DNIA 04.06.2013r. ORAZ DECYZJĄ NR AB.6740.1.93.2019 Z DNIA 01.03.2019r.	
NAZWA OBIEKTU BUDOWLANEGO:	BUDOWA BUDYNKU GARAŻOWO-MAGAZYNOWEGO Z AGREGATEM PRĄDOTWÓRCZYM I BOKSAMI NA KRUSZYWO DZ 428/3 W m.CHARZYKOWY	
PROJEKT BUDOWLANY	PROJEKT TECHNICZNY	
PROJEKT KONSTRUKCJI		SKALA 1:100
Rzut parteru budynku		NR RYS. 22
PROJ. KONSTRUKCJI MGR INŻ. BUD. KRZYSZTOF DERUBA UPR.NR KI-II-7342-24/98 w specj. konstr.	ASYTENT PROJ. MGR INŻ. ANNA KUFEL-SZUCA	SPR. KONSTRUKCJI MGR INŻ. MIROSLAWA PILARSKA upr. nr 47268 i GP-RZ-8386/893 w spec. konstr. -inż.
Data: 08.01.2021	Data: 08.01.2021	Data: 08.01.2021