


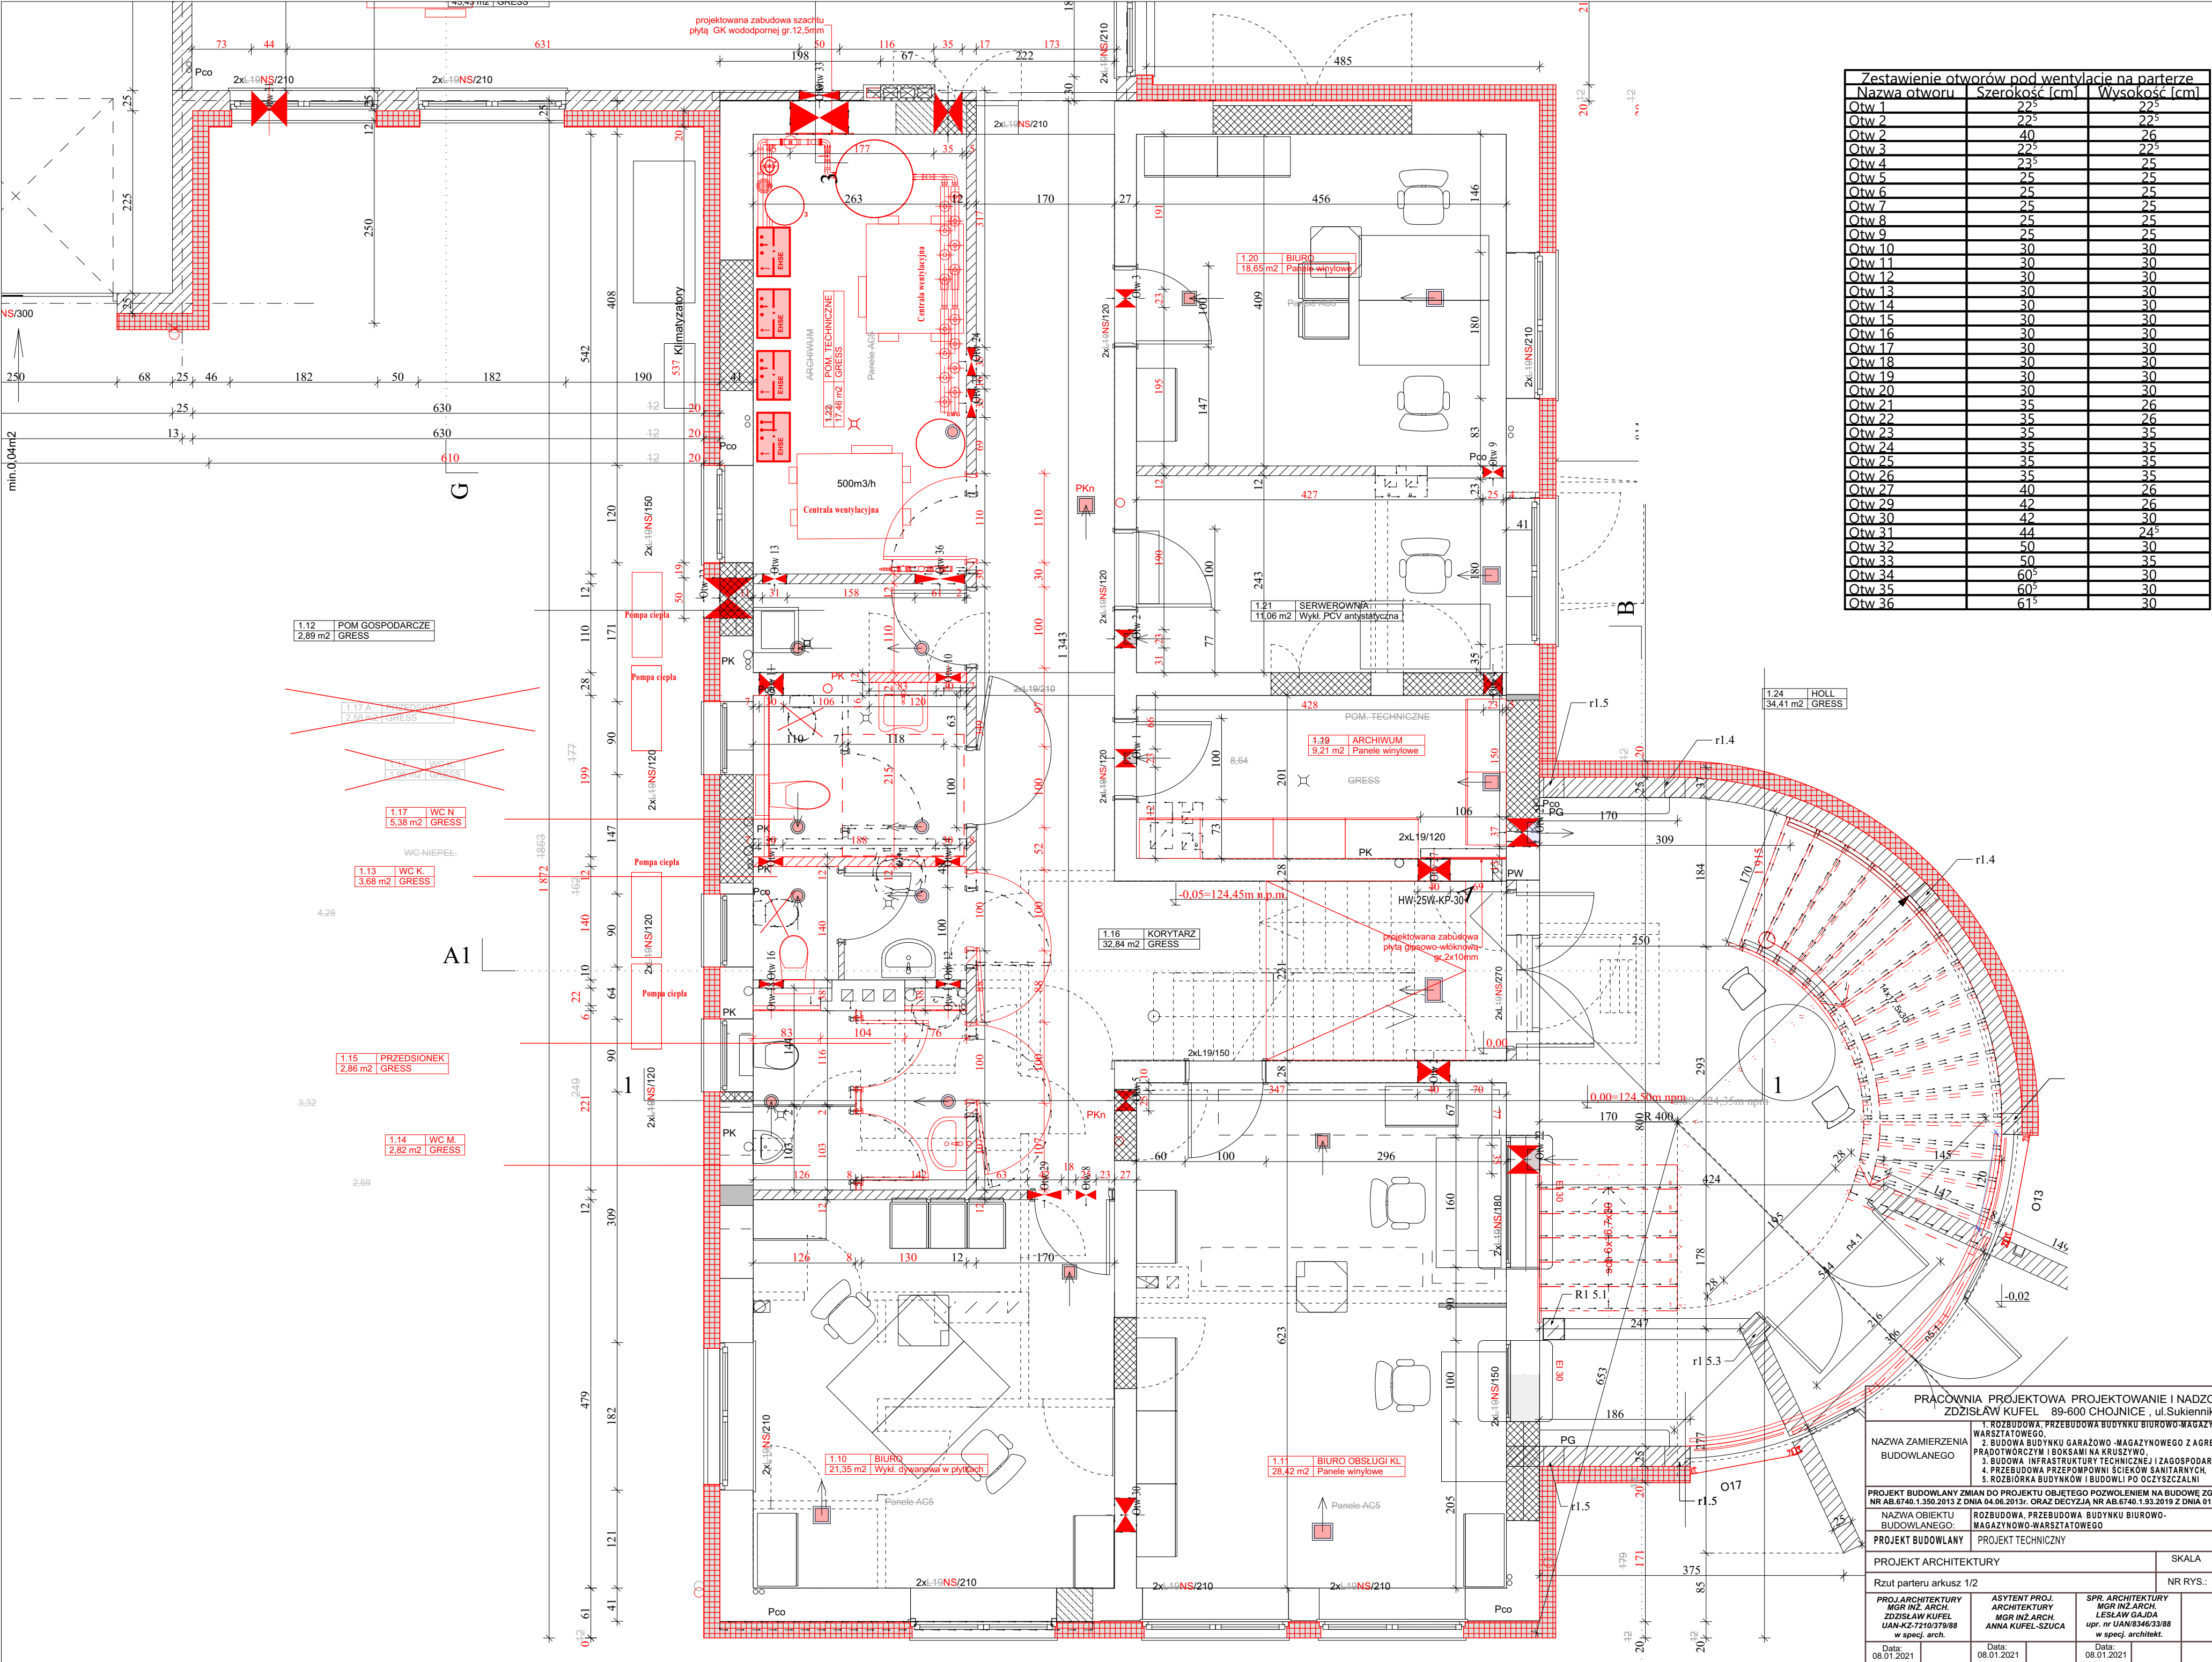

Zestawienie otworów pod wentylację na parterze		
Nazwa otworu	Szerokość [cm]	Wysokość [cm]
Otw 1	22 ⁵	22 ⁵
Otw 2	22 ⁵	22 ⁵
Otw 2	40	26
Otw 3	22 ⁵	22 ⁵
Otw 4	23 ⁵	25
Otw 5	25	25
Otw 6	25	25
Otw 7	25	25
Otw 8	25	25
Otw 9	25	25
Otw 10	30	30
Otw 11	30	30
Otw 12	30	30
Otw 13	30	30
Otw 14	30	30
Otw 15	30	30
Otw 16	30	30
Otw 17	30	30
Otw 18	30	30
Otw 19	30	30
Otw 20	30	30
Otw 21	35	26
Otw 22	35	26
Otw 23	35	35
Otw 24	35	35
Otw 25	35	35
Otw 26	35	35
Otw 27	40	26
Otw 29	42	26
Otw 30	42	30
Otw 31	44	24 ⁵
Otw 32	50	30
Otw 33	50	35
Otw 34	60 ⁵	30
Otw 35	60 ⁵	30
Otw 36	61 ⁵	30

PRACOWNIA PROJEKTOWA PROJEKTOWANIE I NADZOROWANIE
ZDZISŁAW KUFEL 89-600 CHOJNICE, ul.Sukienników 6

NAZWA ZAMIERZENIA
BUDOWLANEGO

1. ROZBUDOWA, PRZEBUDOWA BUDYNKU BIUROWO-MAGAZYNOWO-WARSZTATOWEGO,
2. BUDOWA BUDYNKU GARAZOWO -MAGAZYNOWEGO Z AGREGATEM PRĄDOTWORCZYM I BOKSAMI NA KRUSZYWO,
3. BUDOWA INFRASTRUKTURY TECHNICZNEJ I ZAGOSPODAROWANIA TERENU
4. PRZEBUDOWA PRZEPOMPOWNI ŚCIEKÓW SANITARNYCH,
5. ROZBIÓRKA BUDYNKÓW I BUDOWLI PO OCZYSZCZALNI

PROJEKT BUDOWLANY ZMIAN DO PROJEKTU OBTYKOWANEGO POZWOLENIEM NA BUDOWĘ ZGODNIE Z DECYZJĄ NR AB.6740.1.390.2013 Z DNIA 04.06.2013r. ORAZ DECYZJĄ NR AB.6740.1.392.2019 Z DNIA 01.03.2019r.

NAZWA OBIEKTU
BUDOWLANEGO: ROZBUDOWA, PRZEBUDOWA BUDYNKU BIUROWO-MAGAZYNOWO-WARSZTATOWEGO

PROJEKT BUDOWLANY

PROJEKT TECHNICZNY

PROJEKT ARCHITEKTURY

SKALA

1:50

Rzut parteru arkusz 1/2

PROJ. ARCHITEKTURY
MGR INŻ. ARCH.
ZDZISŁAW KUFEL
UAN-KZ-7210/379/88
w specj. arch.

ASYSTENT PROJ.
ARCHITEKTURY
MGR INŻ. ARCH.
ANNA KUFEL-SZUCA

SPR. ARCHITEKTURY
MGR INŻ. ARCH.
LESŁAW GAJDA
upr. nr UAN/8346/33/88
w specj. architekt.

Data:
08.01.2021

Data:
08.01.2021

Data:
08.01.2021

NR RYS.:
1