


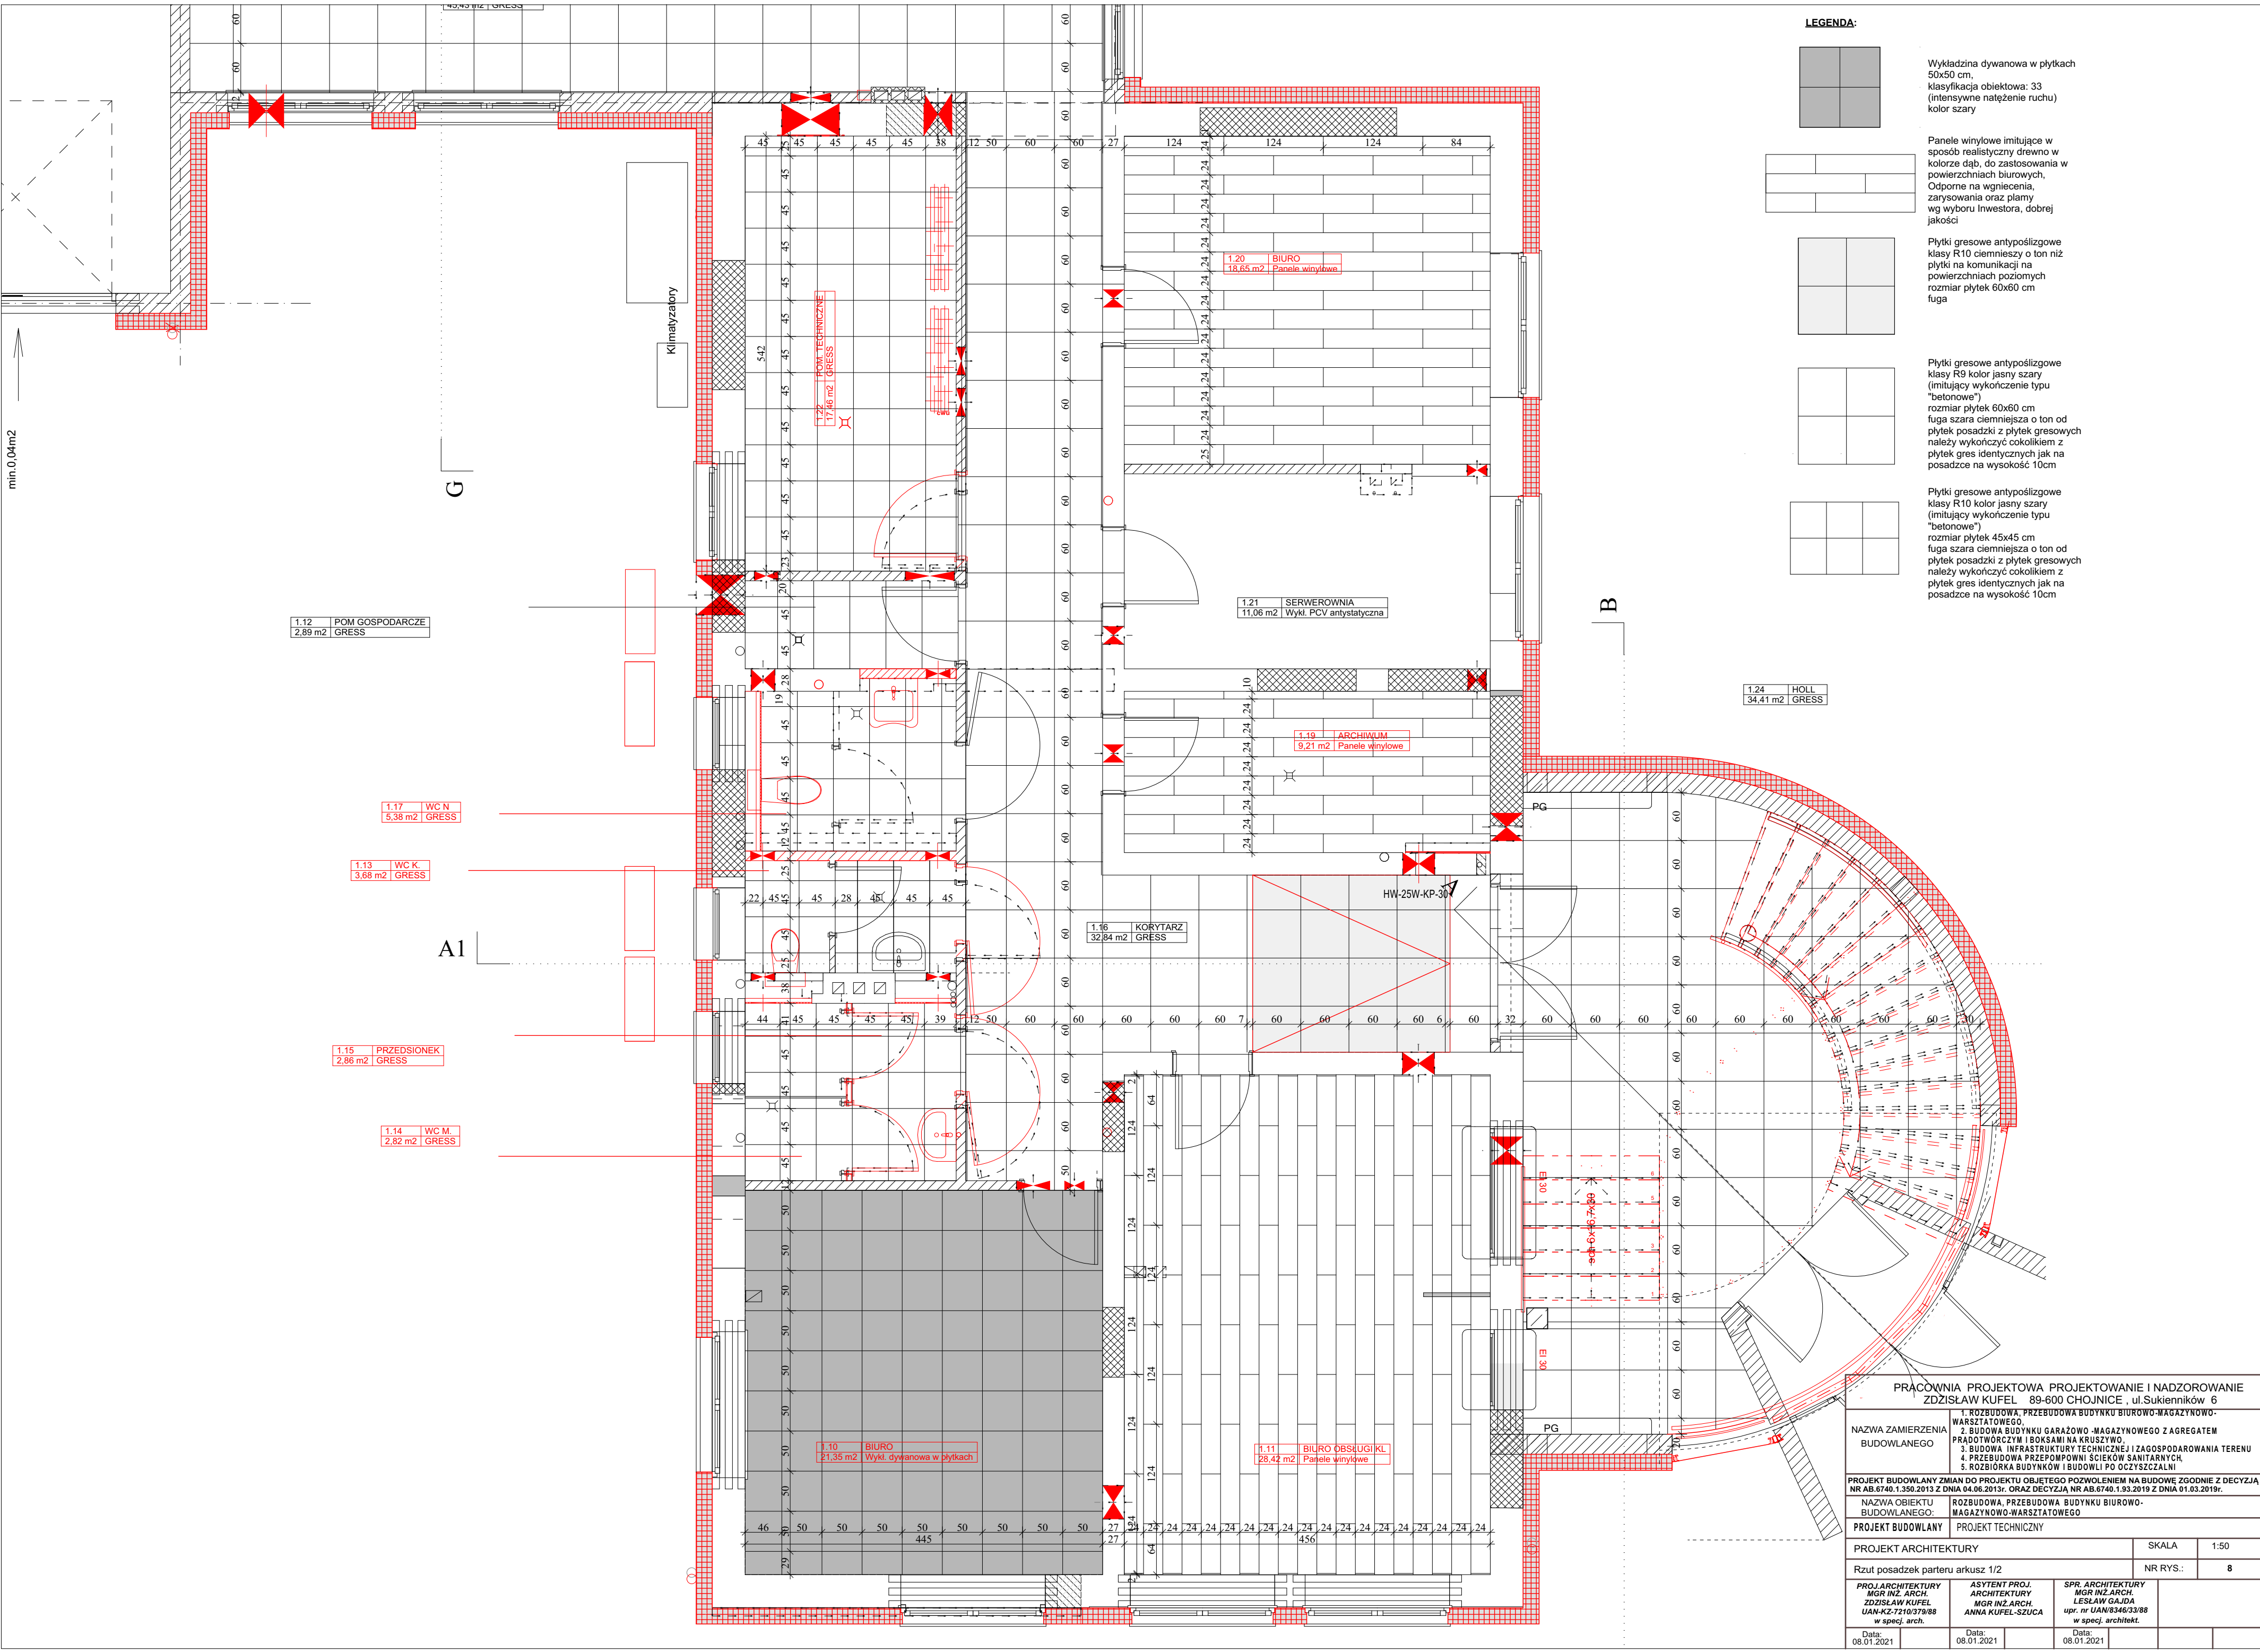

LEGENDA:

- Wykładzina dywanowa w płytkach 50x50 cm, klasyfikacja obiektowa: 33 (intensywne natężenie ruchu) kolor szary
- Panele winylowe imitujące w sposób realistyczny drewno w kolorze dąb, do zastosowania w powierzchniach biurowych, Odporne na wgniecenia, zarysowania oraz plamy wg wyboru Inwestora, dobrej jakości
- Płytki gresowe antypoślizgowe klasy R10 ciemniejszy o ton niż płytki na komunikacji na powierzchniach poziomych rozmiar płytek 60x60 cm fuga
- Płytki gresowe antypoślizgowe klasy R9 kolor jasny szary (imitujący wykończenie typu "betonowe") rozmiar płytek 60x60 cm fuga szara ciemniejsza o ton od płytek posadzki z płytek gresowych należy wykończyć cokołikiem z płytek gres identycznych jak na posadzce na wysokość 10cm
- Płytki gresowe antypoślizgowe klasy R10 kolor jasny szary (imitujący wykończenie typu "betonowe") rozmiar płytek 45x45 cm fuga szara ciemniejsza o ton od płytek posadzki z płytek gresowych należy wykończyć cokołikiem z płytek gres identycznych jak na posadzce na wysokość 10cm

PRACOWNIA PROJEKTOWA PROJEKTOWANIE I NADZOROWANIE  
ZDZISŁAW KUFEL 89-600 CHOJNICE, ul.Sukienników 6

NAZWA ZAMIERZENIA BUDOWLANEGO  
1. ROZBUDOWA PRZEBUDOWA BUDYNKU BIUROWO-MAGAZYNOWO-WARSZTATOWEGO.  
2. BUDOWA BUDYNKU GARAZOWO-MAGAZYNOWEGO Z AGREGATEM PRĄDOTWÓRCZYM I BOKSAMAMI NA KRUSZTYWO.  
3. BUDOWA INFRASTRUKTURY TECHNICZNEJ I ZAGOSPODAROWANIA TERENU  
4. PRZEBUDOWA PRZEPOMPOWNI ŚCIEKÓW SANITARNYCH  
5. ROZBIÓRKA BUDYNKÓW I BUDOWLI PO OCZYSZCZALNI

PROJEKT BUDOWLANY ZMIAN DO PROJEKTU OBJĘTEGO POZWOLENIEM NA BUDOWĘ ZGODNIE Z DECYZJĄ NR AB.6740.1.350.2013 Z DNIA 04.06.2013r. ORAZ DECYZJĄ NR AB.6740.1.93.2019 Z DNIA 01.03.2019r.

NAZWA OBIEKTU BUDOWLANEGO: ROZBUDOWA, PRZEBUDOWA BUDYNKU BIUROWO-MAGAZYNOWO-WARSZTATOWEGO

PROJEKT BUDOWLANY: PROJEKT TECHNICZNY

PROJEKT ARCHITEKTURY  
Rzut posadzek partu arkuszu 1/2  
SKALA: 1:50  
NR RYS.: 8

PROJ. ARCHITEKTURY  
MGR INŻ. ARCH.  
ZDZISŁAW KUFEL  
UAN-KZ-7210/379/88  
w specj. arch.

ASYTENT PROJ.  
ARCHITEKTURY  
MGR INŻ. ARCH.  
ANNA KUFEL-SZUCA

SPR. ARCHITEKTURY  
MGR INŻ. ARCH.  
LESŁAW GAJDA  
upr. nr UAN/8346/33/88  
w specj. architekt.

Data: 08.01.2021  
Data: 08.01.2021  
Data: 08.01.2021