


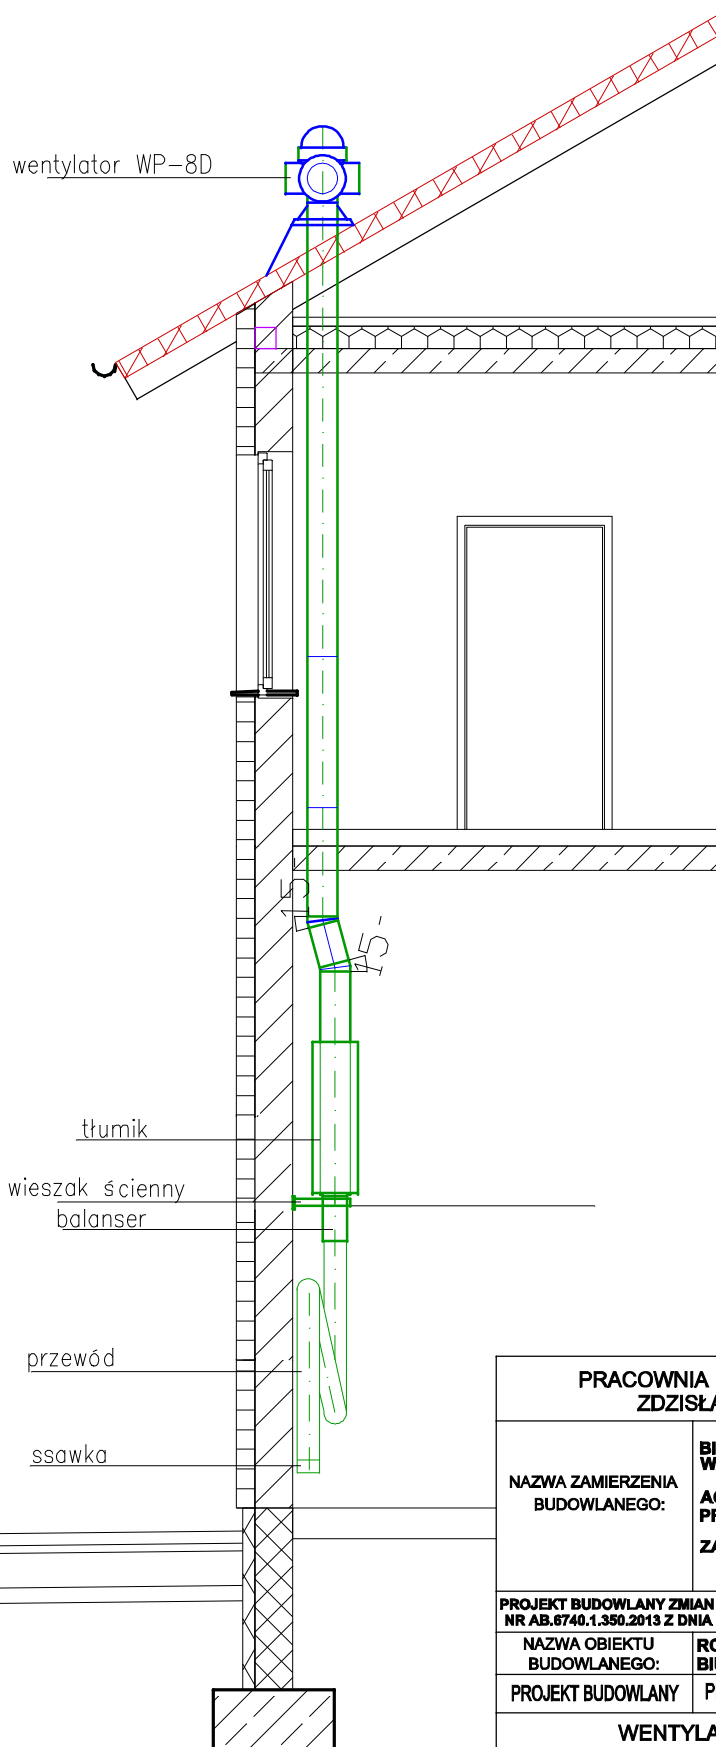

PRZEKRÓJ 6-6

PRACOWNIA PROJEKTOWA PROJEKTOWANIE I NADZOROWANIE
ZDZISŁAW KUFEL 89-600 CHOJNICE, ul. Sukienników 6

NAZWA ZAMIERZENIA BUDOWLANEGO:	1. ROZBUDOWA, PRZEBUDOWA BUDYNKU BIUROWO-MAGAZYNOWO- WARSZTATOWEGO,
	2. BUDOWA BUDYNKU GARAŻOWO -MAGAZYNOWEGO Z AGREGATEM PRĄDOTWÓRCZYM I BOKSAMI NA KRUSZYWO,
	3. BUDOWA INFRASTRUKTURY TECHNICZNEJ I ZAGOSPODAROWANIA TERENU
	4. PRZEBUDOWA PRZEPOMPOWNI ŚCIEKÓW SANITARNYCH,
	5. ROZBIÓRKA BUDYNKÓW I BUDOWLI PO OCZYSZCZALNI

PROJEKT BUDOWLANY ZMIAN DO PROJEKTU OBJĘTEGO POZWOLENIEM NA BUDOWĘ ZGODNIE Z DECYZJĄ
 NR AB.6740.1.350.2013 Z DNIA 04.06.2013r. ORAZ DECYZJĄ NR AB.6740.1.93.2019 Z DNIA 01.03.2019r.

NAZWA OBIEKTU BUDOWLANEGO:	ROZBUDOWA, PRZEBUDOWA BUDYNKU BIUROWO-MAGAZYNOWO-WARSZTATOWEGO
-------------------------------	---

PROJEKT BUDOWLANY	PROJEKT TECHNICZNY - INSTALACJE SANITARNE
-------------------	---

WENTYLACJA

SKALA

1:50

PRZEKRÓJ 6-6

NR RYS

PROJ. INST. SANIT.
 HUBERT POTULSKI
 upr. nr 661/68 upr. nr 299/74 Bg
 UPR. NR GP-KZ 7342/425/94
 w specj. inst. sanitarnych

ASYSTENT INST. SANIT.
 mgr inż. EWA TENEROWICZ

SPR. INST. SANIT.
 mgr inż. JAKUB GORLIK
 POM/0052/PWOS/10
 w specj. inst. sanitarnych

Data:
 08.01.2021

Data:
 08.01.2021

Data:
 08.01.2021