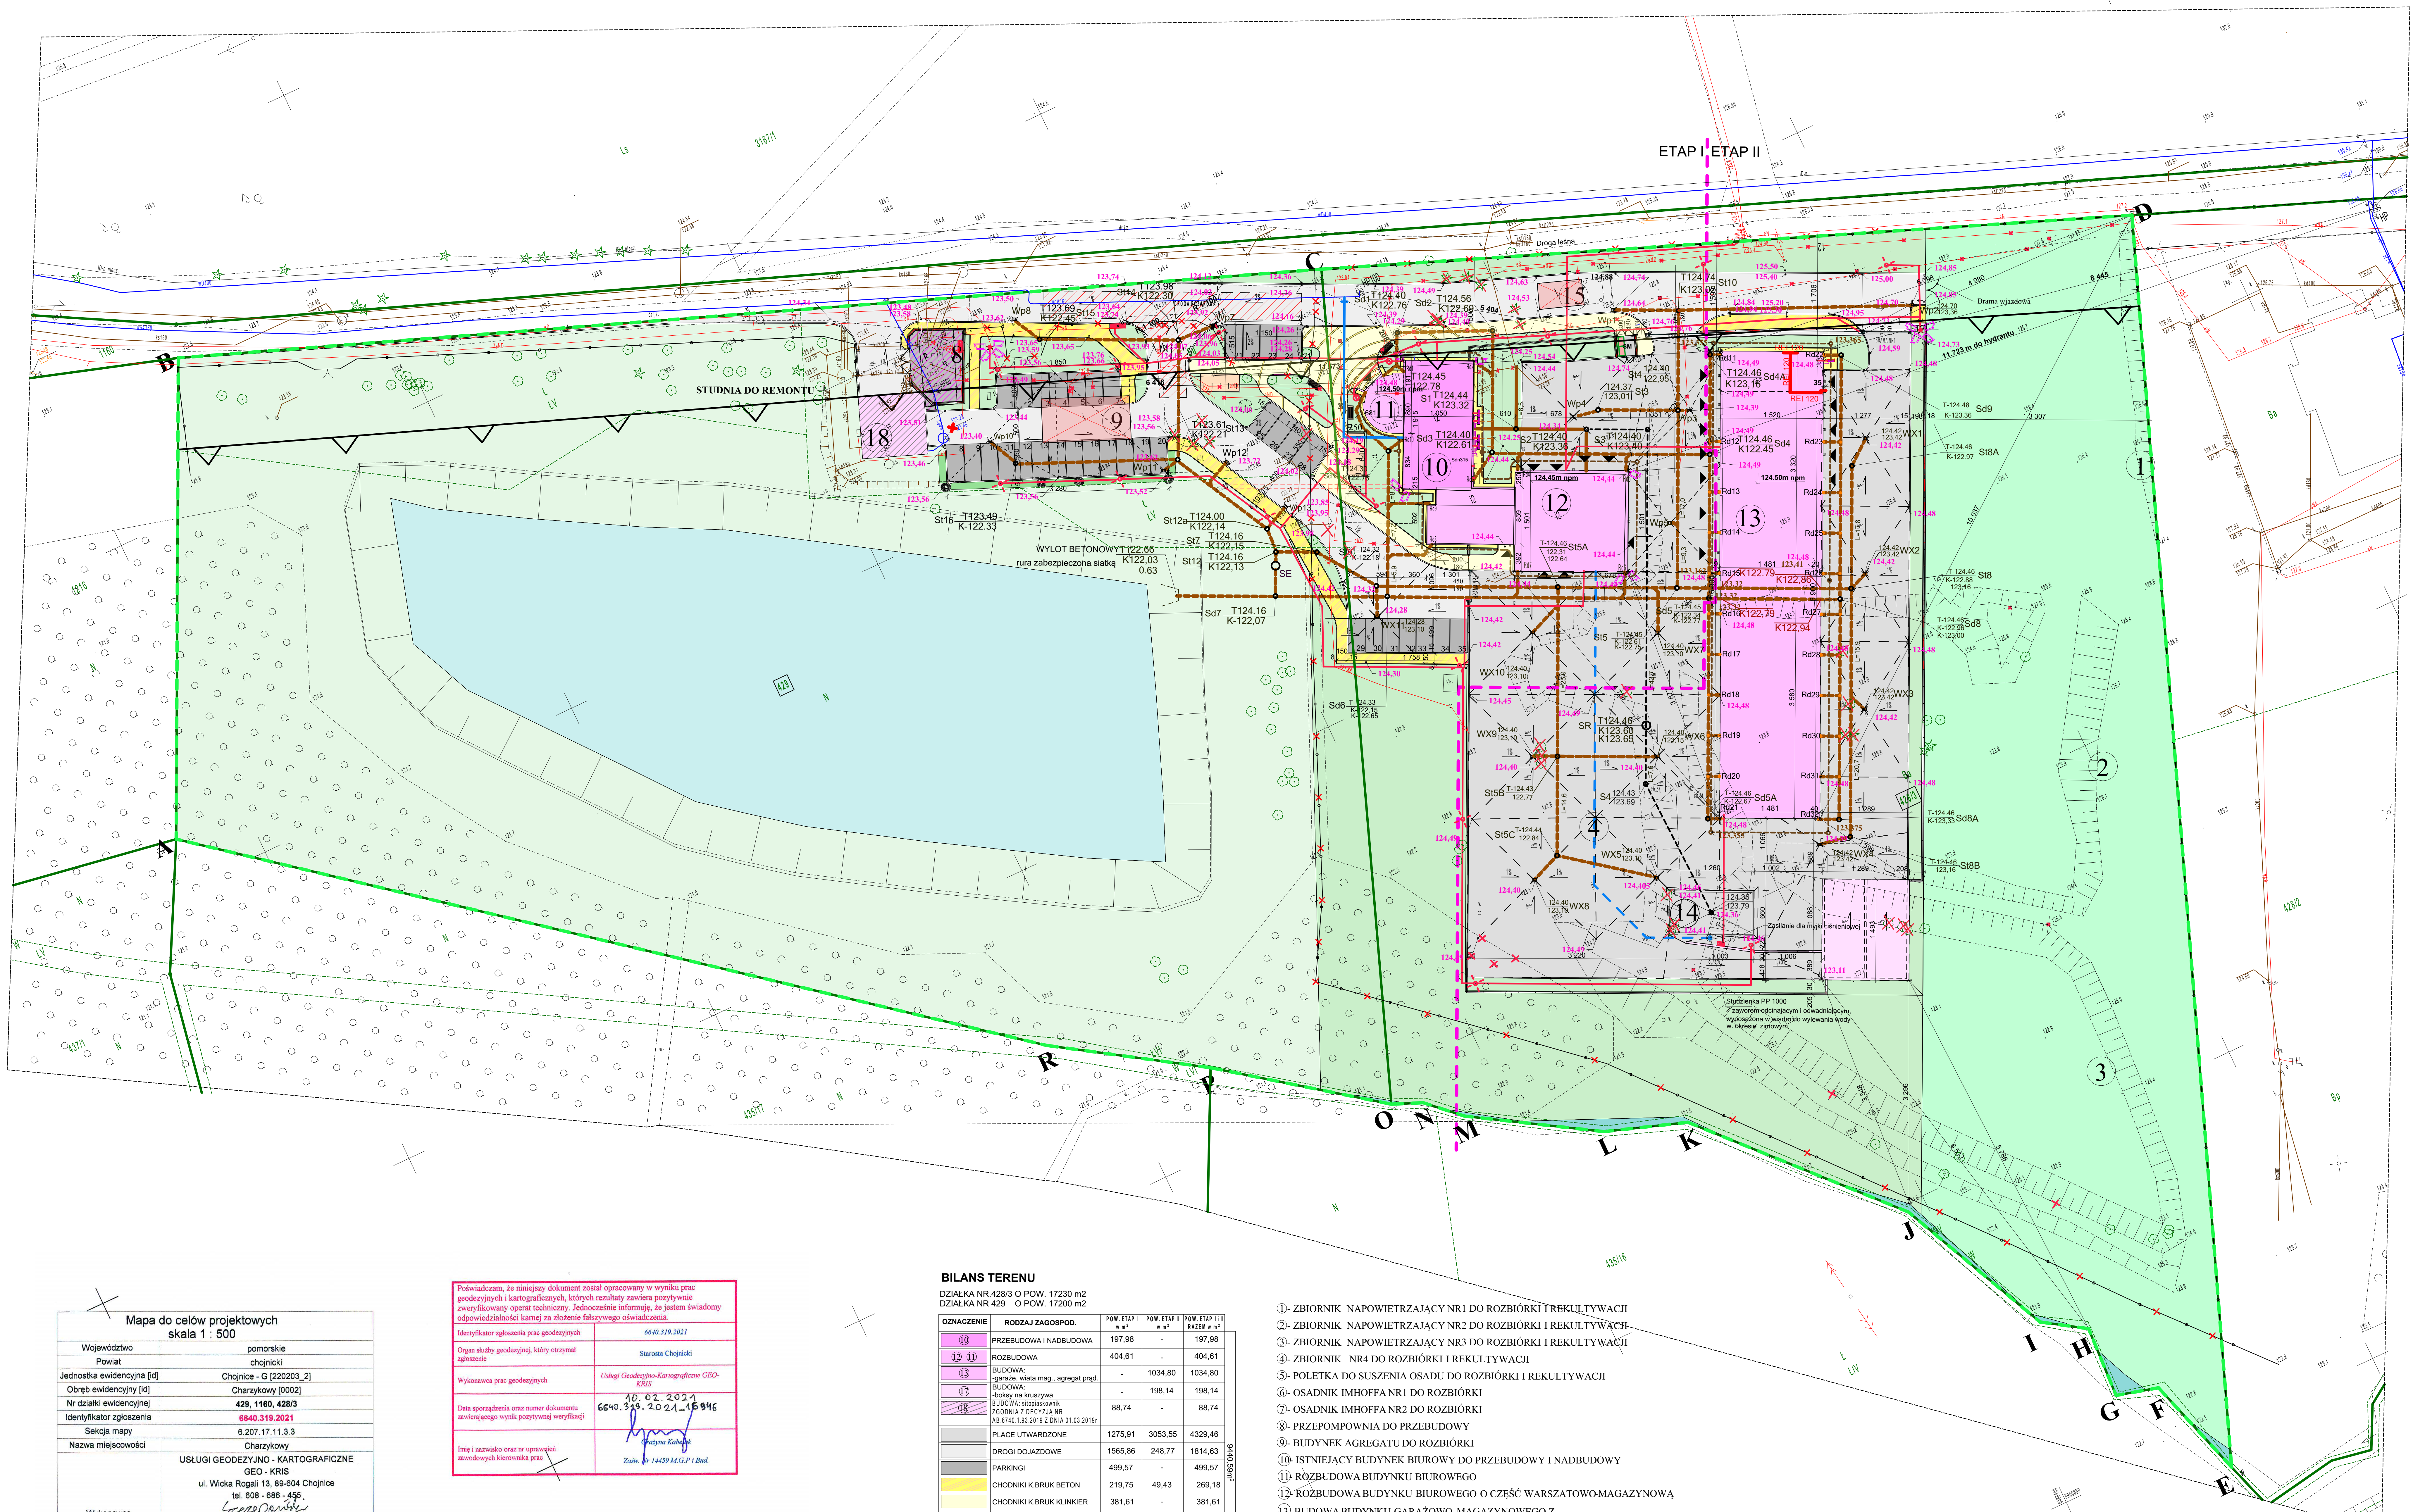

LEGENDA :

A-B-C-D-..-P-R-A GRANICA OPRACOWANIA

Elementy zagospodarowania ISTNIEJĄCE	Elementy zagospodarowania PROJEKTOWANE
SKARPY ISTNIEJĄCE	⑩ PRZEBUDOWA I NADBUDOWA
ZŁĄCZE KABLOWE IST	⑫ ⑪ ROZBUDOWA
TEREN ZIELONY PRZY STAWIE	⑬ BUDOWA: -garaże, wiata mag., agregat prąd.
SIEĆ KANALIZACJI SANITARNEJ IST.	⑰ BUDOWA: -boksy na kruszywa
SIEĆ WODOCIĄGOWA IST.	⑱ BUDOWA: -sitopiaskownik
ISTN. SŁUP OŚWIETLENIOWY	PLACE UTWARDZONE
LINIA NAPOWIETRZNA IST.	DROGI DOJAZDOWE
eN KABEL ENERGETYCZNY eNN IST.	PARKINGI
SIEĆ GAZOWA IST.	CHODNIKI K.BRUK BETON
DRZEWA LIŚCIASTE IST.	CHODNIKI K.BRUK KLINKIER
OGRODZENIE ISTNIEJĄCE	CHODNIKI K. KAMIENNA GRANIT
STAWY WODNE ISTN.	OPASKA - kruszywo kamienne w kolorze białym
DRZEWA IGLASTE IST.	PRZEPOMPOWNIA ŚCIEKÓW ZGODNIE Z DECYZJĄ NR AB.6740.1.93.2019 Z DNIA 01.03.2019r.
134.49 ISTN. KOTY WYSOKOŚCIOWE PRZED NIWELACJĄ TERENU	SM ŚMIETNIK
PRZYŁĄCZE WODY ISTNIEJĄCE	TEREN ZIELONY PROJEKTOWANY ZWIĄZANY Z INWESTYCJĄ DOTYCZĄCĄ ZGK
HP ISTNIEJĄCY HYDRANT P.POŻ	PODZIAŁ INWESTYCJI NA ETAPY
RÓW ISTN.	SK1 PROJ. WEJŚCIA DO BUDYNKÓW
ISTNIEJĄCE GRANICE DZIAŁEK	0.0 =124,35 POZIOM POSADZKI PARTERU
428/3 429 NR DZIAŁEK OBJĘTYCH OPRACOWANIEM	ZEWNĘTRZNA INST. KANALIZACJI SANITARNEJ PROJ
	SŁUP OŚWIETLENIOWY DO DEMONTAŻU PROJ.
	ZEWNĘTRZNA INST. KANALIZACJI TECHNOLOG. PROJ
	ZEWNĘTRZNA INST. KANALIZACJI DESZCZOWEJ PROJ
	eNN KABLE ENERGETYCZNE eNN PROJ.
	SŁUP OŚWIETLENIOWY PROJ..
	SŁUP MONITORINGU PROJ..
	FURTKA Z BRAMĄ PRZESUWNĄ PROJ.
	ZIELEŃ TEREN PO REKULTYW. W WYNIKU LIKWID. URZĄDZEŃ BUDYNKÓW IBUDOWLI PO OCZYSZCZALNI ŚCIEKÓW
	ISTNIEJĄCE DRZEWA LIŚCIASTE DO LIKWIDACJI
	ISTNIEJĄCE DRZEWA IGLASTE DO LIKWIDACJI
	ZEWNĘTRZNA INST. WODY PROJEKTOWANA
	BUDYNKI ISTNIEJĄCE DO ROZBIÓRKI
	STUDNIA KAN SANITARNEJ DO ROZBIÓRKI
	ZEWNĘTRZNA INSTAL KAN SANITARNEJ DO ROZBIÓRKI
	OGRODZENIE PROJEKTOWANE
	ISTNIEJĄCE OGRODZENIE Z FURTKAMI DO ROZEBRANIA
	d=110 RURY OCHRONNE PROJ.
	OPRAWA OŚWIETLENIOWA GRUNTOWA
	SZP SZAFA STERUJĄCA POMP PROJ
	LINIA KABLOWA DO DEMONTAŻU PROJ
	SE SEPARATOR ROPOPOCHODNYCH PROJ
	PRZYŁĄCZE WODY PROJEKTOWANE
	KAMERA ZEWNETRZNA PROJ.
	ZEWNĘTRZNA INST. DRENÓW PROJEKTOWANA
	POMPY CIEPŁA JEDN. ZEWN.
	ZEWNĘTRZNA INSTAL.CIEPŁOCIĄGU
	ODPROWADZENIE SKROPLIN Z POMP CIEPŁA
	124,50 RZĘDNE PROJEKTOWANE

Mapa do celów projektowych skala 1 : 500

Województwo	pomorskie
Powiat	chojnicki
Jednostka ewidencyjna [id]	Chojnice - G [220203_2]
Obręb ewidencyjny [id]	Charzykowy [0002]
Nr działki ewidencyjnej	**429, 1160, 428/3**
Identyfikator zgłoszenia	**6640.319.2021**
Sekcja mapy	6.207.17.11.3.3
Nazwa miejscowości	Charzykowy
Wykonawca	USŁUGI GEODEZYJNO - KARTOGRAFICZNE GEO - KRIS ul. Wicka Rogali 13, 89-604 Chojnice tel. 608 - 686 - 455 Szczepański Wykonał: Rafał Szczepański SPRAWDZIŁA: Grażyna Kabelak Uprawnienia nr 14459 M.G.P i Bud.
Układ współrzędnych prostokątnych płaskich	2000
Układ wysokości	PL-EVRF2007-NH (Amsterdam)
Legenda	– – – – – – – - zakres opracowania
Informacje dodatkowe	Granice nieruchomości zostały przyjęte z Ewidencji Gruntów i Budynków - nie dokonano ustalenia przebiegu granic nieruchomości. Mapa została wykonana bez ustalenia obciążeń służebnościami gruntowymi. Nie wyklucza się istnienia w terenie urządzeń podziemnych dla których brak było informacji branżowych i nie zostały odnalezione w czasie inwentaryzacji geodezyjnej.
Data wykonania mapy	2.02.2021r.

Poświadczam, że niniejszy dokument został opracowany w wyniku prac geodezyjnych i kartograficznych, których rezultaty zawiera pozytywnie zweryfikowany operat techniczny. Jednocześnie informuję, że jestem świadomy odpowiedzialności karnej za złożenie fałszywego oświadczenia.

Identyfikator zgłoszenia prac geodezyjnych	*6640.319.2021*
Organ służby geodezyjnej, który otrzymał zgłoszenie	Starosta Chojnicki
Wykonawca prac geodezyjnych	*Usługi Geodezyjno-Kartograficzne GEO-KRIS*
Data sporządzenia oraz numer dokumentu zawierającego wynik pozytywnej weryfikacji	10.02.2021 6640.319.2021_15946
Imię i nazwisko oraz nr uprawnień zawodowych kierownika prac	*Grażyna Kabelak* *Zaśw. Nr 14459 M.G.P i Bud.*

BILANS TERENU

DZIAŁKA NR.428/3 O POW. 17230 m2
DZIAŁKA NR 429 O POW. 17200 m2

OZNACZENIE	RODZAJ ZAGOSPOD.	POW. ETAP I w m²	POW. ETAP II w m²	POW. ETAP I i II RAZEM w m²
⑩	PRZEBUDOWA I NADBUDOWA	197,98	-	197,98
⑫ ⑪	ROZBUDOWA	404,61	-	404,61
⑬	BUDOWA: -garaże, wiata mag., agregat prąd.	-	1034,80	1034,80
⑰	BUDOWA: -boksy na kruszywa	-	198,14	198,14
⑱	BUDOWA: sitopiaskownik ZGODNIA Z DECYZJĄ NR AB.6740.1.93.2019 Z DNIA 01.03.2019r	88,74	-	88,74
	PLACE UTWARDZONE	1275,91	3053,55	4329,46
	DROGI DOJAZDOWE	1565,86	248,77	1814,63
	PARKINGI	499,57	-	499,57
	CHODNIKI K.BRUK BETON	219,75	49,43	269,18
	CHODNIKI K.BRUK KLINKIER	381,61	-	381,61
	CHODNIKI K. KAMIENNA GRANIT	21,32	-	21,32
	OPASKA	55,95	15,79	71,74
	PRZEPOMPOWNIA ŚCIEKÓW ZGODNIE Z DECYZJĄ NR AB.6740.1.93.2019 Z DNIA 01.03.2019r.	82,88	-	82,88
SM	ŚMIETNIK	9,31	-	9,31
	NAWIERZCHNIA Z KAMIENIA	36,62	-	36,62
	STAWY WODNE ISTN.	4185,42	-	4185,42
	RÓW ISTN.	3,40	79,46	82,86
	ZIELEŃ TEREN PO REKULTYW. W WYNIKU LIKWID. URZĄDZEŃ BUDYNKÓW IBUDOWLI PO OCZYSZCZALNI ŚCIEKÓW	-	6139,90	6139,90
	TEREN ZIELONY PRZY STAWIE	10131,89	-	10131,89
	TEREN ZIELONY PROJEKTOWANY ZWIĄZANY Z INWESTYCJĄ DOTYCZĄCĄ ZGK	2213,53	2235,51	4449,04
POWIERZCHNIA RAZEM:		21 314,74 m²	13 055,51 m²	**34 430 m²**

9440,59m²

①- ZBIORNIK NAPOWIETRZAJĄCY NR1 DO ROZBIÓRKI I REKULTYWACJI
②- ZBIORNIK NAPOWIETRZAJĄCY NR2 DO ROZBIÓRKI I REKULTYWACJI
③- ZBIORNIK NAPOWIETRZAJĄCY NR3 DO ROZBIÓRKI I REKULTYWACJI
④- ZBIORNIK NR4 DO ROZBIÓRKI I REKULTYWACJI
⑤- POLETKA DO SUSZENIA OSADU DO ROZBIÓRKI I REKULTYWACJI
⑥- OSADNIK IMHOFFA NR1 DO ROZBIÓRKI
⑦- OSADNIK IMHOFFA NR2 DO ROZBIÓRKI
⑧- PRZEPOMPOWNIA DO PRZEBUDOWY
⑨- BUDYNEK AGREGATU DO ROZBIÓRKI
⑩- ISTNIEJĄCY BUDYNEK BIUROWY DO PRZEBUDOWY I NADBUDOWY
⑪- ROZBUDOWA BUDYNKU BIUROWEGO
⑫- ROZBUDOWA BUDYNKU BIUROWEGO O CZĘŚĆ WARSZATOWO-MAGAZYNOWĄ
⑬- BUDOWA BUDYNKU GARAŻOWO-MAGAZYNOWEGO Z AGREGATEM PRĄDOTWÓRCZYM I BOKSAMI NA KRUSZYWO
⑭- STANOWISKO DO MYCIA POJAZDÓW
⑮- GARAŻ DO ROZBIÓRKI
⑯- GARAŻ DO ROZBIÓRKI
⑰- BUDOWA BOKSÓW NA KRUSZYWO
⑱- BUDOWA SITOPIASKOWNIKA Z DECYZJĄ NR AB.6740.1.93.2019 Z DNIA 01.03.2019r

Dokonano aktualizacji mapy, która uwzględnia przeprowadzone prace budowlane w ramach istniejącego pozwolenia

Niniejszym oświadczam że projekt budowlany opracowano metodą elektroniczną na bazie mapy sytuacyjno-wysokosciowej, która jest zgodna z oryginałem przyjętym do zasobu Powiatowego Ośrodka Dokumentacji Geoezyjnej i Kartograficznej w Chojnicach w dniu **10.02.2021** pod nr ewid. **6640.319.2021_16946**

MGR INŻ. ARCH. Z. KUFEL

PRACOWNIA PROJEKTOWA PROJEKTOWANIE I NADZOROWANIE
ZDZISŁAW KUFEL 89-600 CHOJNICE , ul.Sukienników 6

NAZWA ZAMIERZENIA BUDOWLANEGO	**1. ROZBUDOWA, PRZEBUDOWA BUDYNKU BIUROWO-MAGAZYNOWO-WARSZTATOWEGO,** **2. BUDOWA BUDYNKU GARAŻOWO -MAGAZYNOWEGO Z AGREGATEM PRĄDOTWÓRCZYM I BOKSAMI NA KRUSZYWO,** **3. BUDOWA INFRASTRUKTURY TECHNICZNEJ I ZAGOSPODAROWANIA TERENU** **4. PRZEBUDOWA PRZEPOMPOWNI ŚCIEKÓW SANITARNYCH,** **5. ROZBIÓRKA BUDYNKÓW I BUDOWLI PO OCZYSZCZALNI**

PROJEKT BUDOWLANY ZMIAN DO PROJEKTU OBJĘTEGO POZWOLENIEM NA BUDOWĘ ZGODNIE Z DECYZJĄ NR AB.6740.1.350.2013 Z DNIA 04.06.2013r. ORAZ DECYZJĄ NR AB.6740.1.93.2019 Z DNIA 01.03.2019r.

PROJEKT ZAGOSPODAROWANIA TERENU	SKALA	1:500
PROJEKT ZAGOSPODAROWANIA TERENU	NR RYS.:	**1**

PROJ.ARCHITEKTURY MGR INŻ. ARCH. ZDZISŁAW KUFEL UAN-KZ-7210/379/88 w specj. arch.		***PROJ. INST. SANIT. HUBERT POTULSKI upr. nr 661/68 upr. nr 299/74 Bg UPR. NR GP-KZ 7342/425/94 w specj. inst. sanitarnych***	***PROJ. INS. ELEKTR. MGR INŻ. ŁUKASZ BOBKOWSKI upr. nr POM/0006/POOE/13 w specjal. instalacyjnej***
Data: 08.01.2021		Data: 08.01.2021	Data: 08.01.2021
SPR. ARCHITEKTURY MGR INŻ.ARCH. LESŁAW GAJDA upr. nr UAN/8346/33/88 w specj. architekt.		***SPR. INST. SANIT. MGR INŻ. JAKUB GORLIK POM/0052/PWOS/10 w specj. inst. sanitarnych***	***SPR. INS. ELEKTR. MGR INŻ. ZDZISŁAW BIELAWSKI upr. nr UAN-KZ-7210/7/87 w specjal. instalacyjnej***
Data: 08.01.2021		Data: 08.01.2021	Data: 08.01.2021