Zestawienie elementów belki nr4

Nazwa elementu	Widok	Wymiar a [mm]	Wymiar b [mm]	Grubość lub Długość [mm]	Masa elementu [kg]	Ilość	Masa elemetów danego typu [kg]
BL-1.3	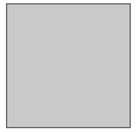	**120**	**120**	**8**	**0,904**	**2**	**1,808**
BL-11	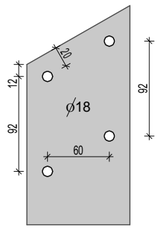	**213**	**100**	**8**	**1,338**	**1**	**1,338**
BL-12	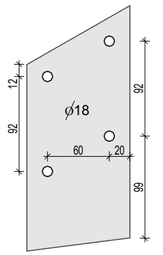	**238**	**100**	**8**	**1,495**	**1**	**1,495**
Nr 4 Kształtownik 120x120x5	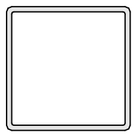	**120**	**120**	**L= 1050mm**	**18,43**	**1**	**18,43**
	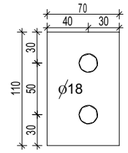						
	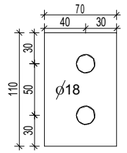						
				RAZEM	**24,03 kg**		

WIDOK Z GÓRY
1:5

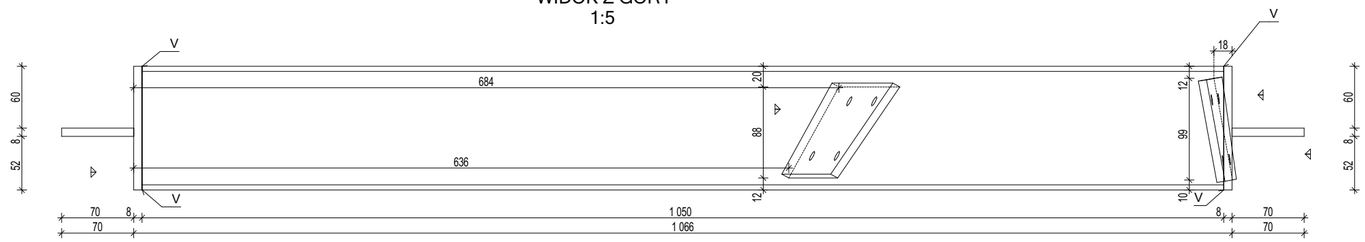

WIDOK Z BOKU
1:5

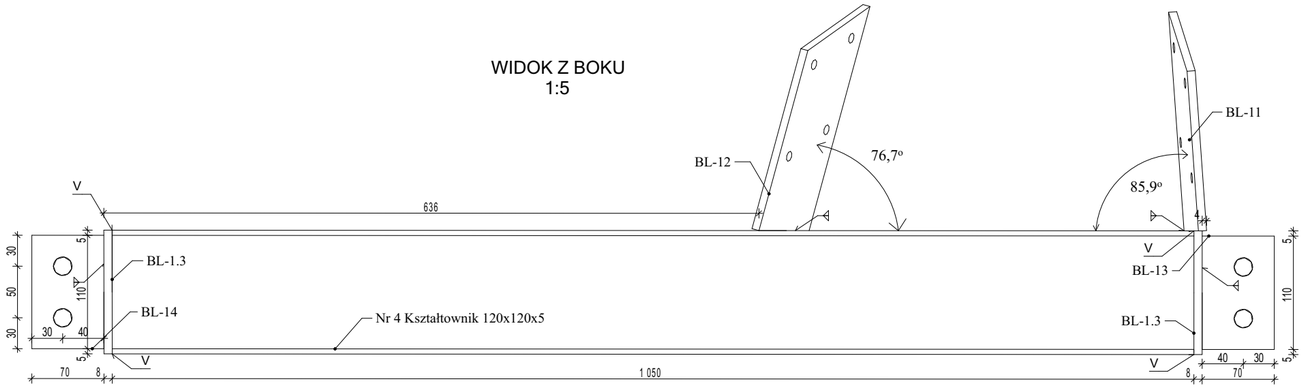

AKSONOMETRIA
widok od środka
1:10

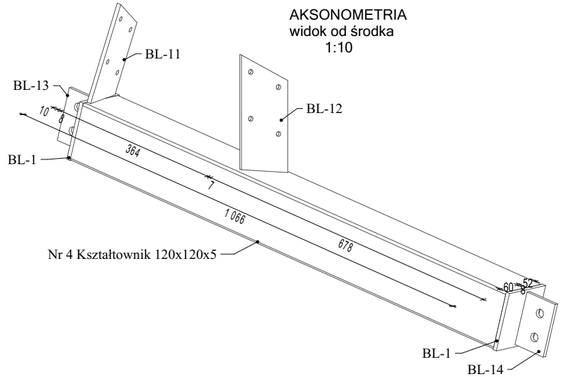

AKSONOMETRIA
widok od zewnątrz
1:10

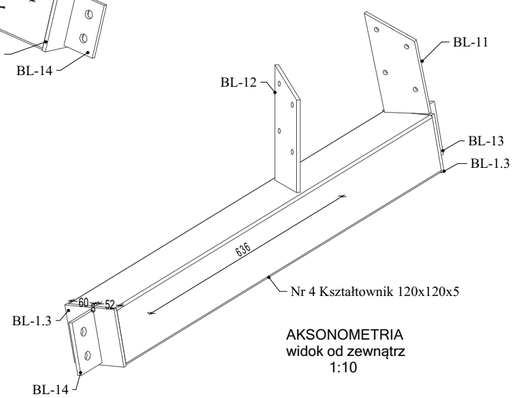

Kpl.1
Wymiary [mm]
Stal S 235JR
elektrody E424 B42H5 wg PN-EN 499
Spoiny gr. 0,7 grubszej ścianki elementu
Elementy po scaleniu malowane proszkowo w kolorze stolarki
Śruby kl. 8.8 (elementy łączników śruby, podkładki i nakrętki ocynkowane)

PRACOWNIA PROJEKTOWA PROJEKTOWANIE I NADZOROWANIE
ZDZISŁAW KUFEL 89-600 CHOJNICE , ul.Sukienników 6

NAZWA ZAMIERZENIA BUDOWLANEGO	1. ROZBUDOWA, PRZEBUDOWA BUDYNKU BIUROWO-MAGAZYNOWO-WARSZTATOWEGO, 2. BUDOWA BUDYNKU GARAŻOWO -MAGAZYNOWEGO Z AGREGATEM PRADOTWORCZYM I BOKSAMI NA KRUSZYWO, 3. BUDOWA INFRASTRUKTURY TECHNICZNEJ I ZAGOSPODAROWANIA TERENU 4. PRZEBUDOWA PRZEPOMPOWNI ŚCIEKÓW SANITARNYCH, 5. ROZBIÓRKA BUDYNKÓW I BUDOWLI PO OCZYSZCZALNI
PROJEKT BUDOWLANY ZMIAN DO PROJEKTU OBJĘTEGO POZWOLENIEM NA BUDOWĘ ZGODNIE Z DECYZJĄ NR AB.6740.1.350.2013 Z DNIA 04.06.2013r. ORAZ DECYZJĄ NR AB.6740.1.93.2019 Z DNIA 01.03.2019r.	
NAZWA OBIEKTU BUDOWLANEGO:	ROZBUDOWA, PRZEBUDOWA BUDYNKU BIUROWO-MAGAZYNOWO-WARSZTATOWEGO
PROJEKT BUDOWLANY	PROJEKT TECHNICZNY
PROJEKT ARCHITEKTURY	SKALA 1:10, 1:5
Konstrukcja stalowa fasady belka nr 4	NR RYS.: **18**

PROJ.ARCHITEKTURY MGR INŻ. ARCH. ZDZISŁAW KUFEL UAN-KZ-7210/379/88 w specj. arch.		***SPR. ARCHITEKTURY MGR INŻ.ARCH. LESŁAW GAJDA upr. nr UAN/8346/33/88 w specj. architekt.***	
Data: 08.01.2021		Data: 08.01.2021	