Oprawy awaryjne	
AW1	Oprawa awaryjna LED, 270lm, 1h, LiFePO4/C 6.4V 1.5Ah, IP65, CNBDP, rozsył symetryczny, montaż n/t i p/t, praca w systemie DALI.
AW2	Oprawa awaryjna LED, 238lm, 1h, LiFePO4/C 6.4V 1.5Ah, IP65, CNBDP, rozsył korytarzowy, montaż n/t i p/t, praca w systemie DALI.
AW3c	Oprawa awaryjna LED, 204lm, 1h, LiFePO4/C 6.4V 3.0Ah, IP65, CNBDP, rozsył asymetryczny, CLLD, montaż n/t, praca w systemie DALI.
EW1	Oprawa awaryjna LED, 141lm, 1h, IP65, CNBDP, rozsył symetryczny, montaż n/t, wersja jednostronna, praca w systemie DALI.
EW2	Oprawa awaryjna LED, 141lm, 1h, IP65, CNBDP, rozsył symetryczny, montaż n/t i p/t, wersja dwustronna, praca w systemie DALI.

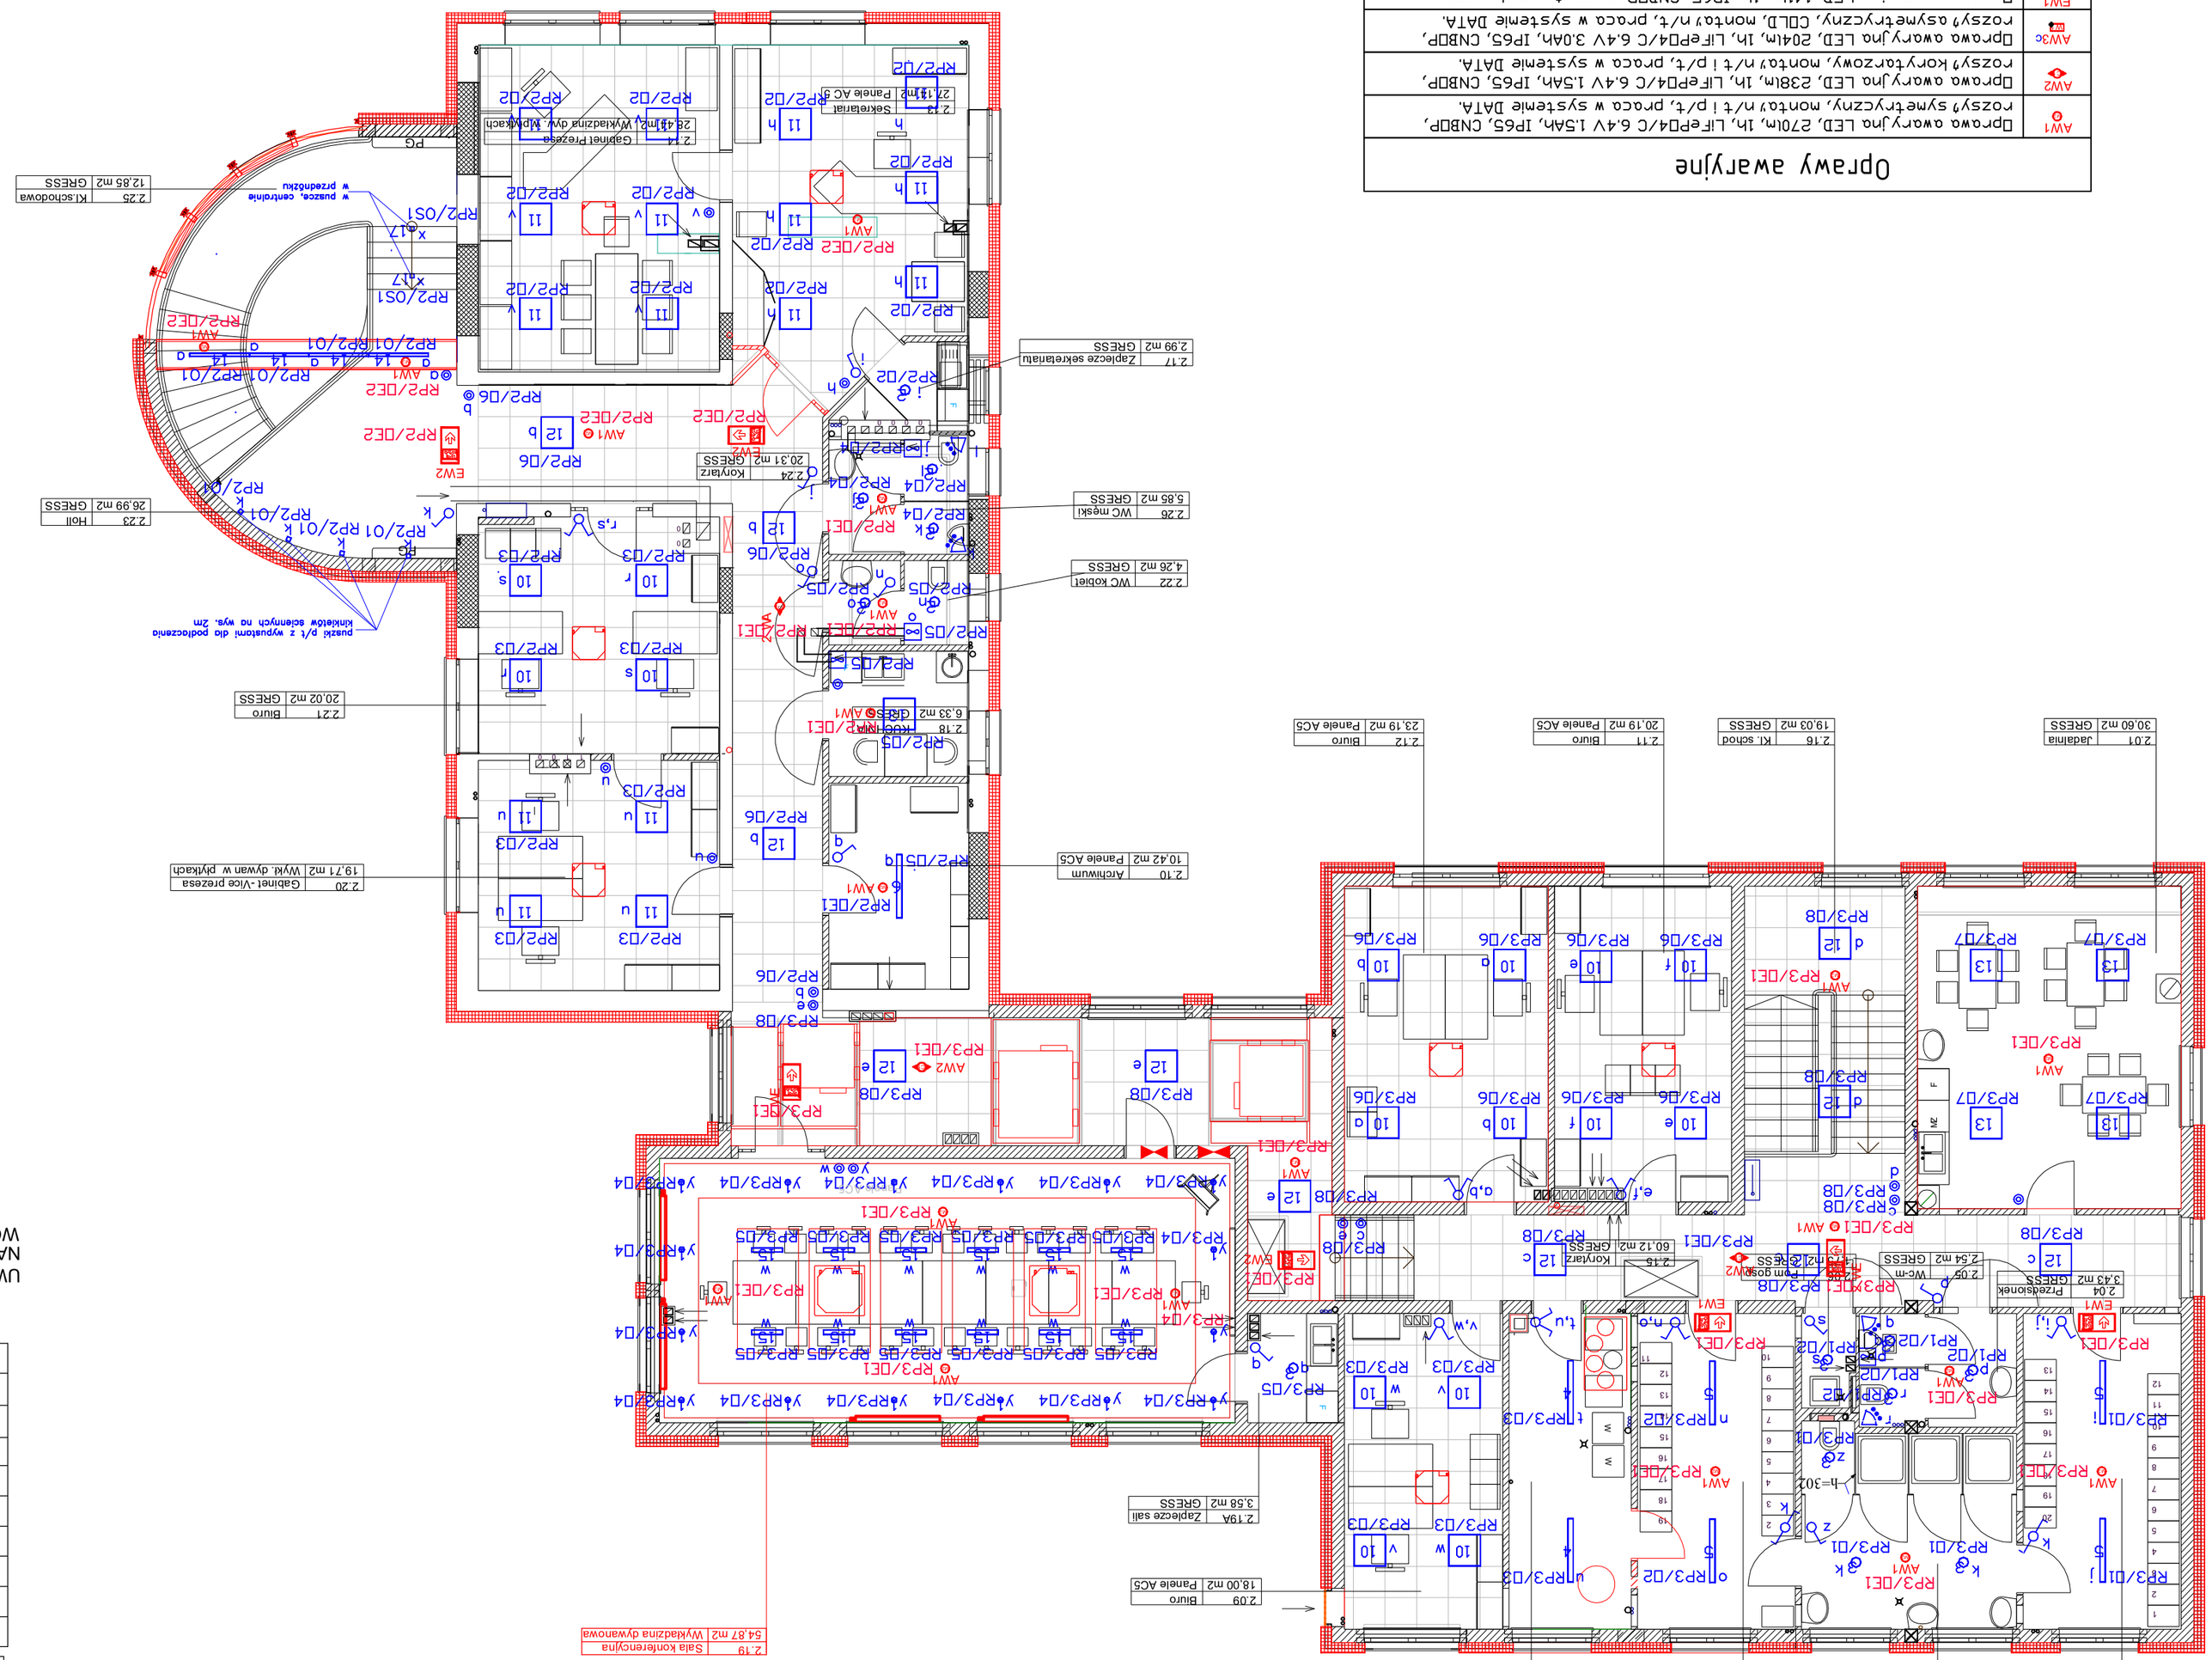

LEGENDA:

łącznik pojedynczy, jednobiegunowy, p/t, IP20	
łącznik świecznikowy, p/t, IP20	
łącznik schodowy, p/t, IP20	
łącznik pojedynczy, jednobiegunowy, p/t, IP44	
łącznik świecznikowy, p/t, IP44	
łącznik schodowy, p/t, IP44	
potencjometr cyfrowy systemu DALI, p/t, IP20	
czujnik obecności, n/t, biały, 360 stopni	
wentylator z cz. ruchu wg p.t. wentylacji	
rozdzielnie elektryczne	

UWAGA:
NALEŻY STOSOWAĆ OPRAWY OŚWIETLENIA PODSTAWOWEGO WG SPECYFIKACJI ZAWARTEJ W OPISIE TECHNICZNYM.

PRACOWNIA PROJEKTOWA PROJEKTOWANIE I NADZOROWANIE ZDZISŁAW KUFEL 89-600 CHOJNICE , ul.Sukiennicków 6	
NAZWA ZAMIERZENIA	1. ROZBUDOWA, PRZEBUDOWA BUDYNKU BIUROWO-MAGAZYNOWO-WARSZTATOWEGO, 2. BUDOWA BUDYNKU GARAŻOWO-MAGAZYNOWEGO Z AGREGATEM PRĄDOTWÓRCZYM I BOKSAMI NA KUŹNIĘ 3. BUDOWA INFRASTRUKTURY TECHNICZNEJ I ZAGOSPODAROWANIA TERENU
BUDOWLANEGO:	4. PRZEBUDOWA PRZEPOMPOWNI ŚCIEKÓW ŚANITARNYCH, 5. ROZBIÓRKA BUDYNKÓW I BUDOWLI PO CZYSZCZALNI
NR AB.6740.1.350.2013 Z DNIA 04.06.2013r. ORAZ DECYZJA NR AB.6740.1.93.2019 Z DNIA 01.03.2019r.	
NAZWA OBIEKTU BUDOWLANEGO:	ROZBUDOWA ,PRZEBUDOWA ,NADBUDOWA BUDYNKU BIUROWO-MAGAZYNOWO-WARSZTATOWEGO
PROJEKT INSTALACJI ELEKTRYCZNYCH	SKALA: 1:100
RZUT PIĘTRA - INST. OŚW.	NR RYS.: 2
PROJEKTANT INSTALACJI ELEKTRYCZNYCH MGR INŻ. ŁUKASZ BOBKOWSKI upr. nr POM/0008/POOE/13 w specjal. instalacyjnej	SPRAWDZAJĄCY INSTALACJI ELEKTRYCZNYCH INŻ. ZDZISŁAW BIELAWSKI upr. nr UAN-KZ-7210/7/87 w specjalności instalacyjno-mzyniowej
Data: 08.01.2021	Data: 08.01.2021