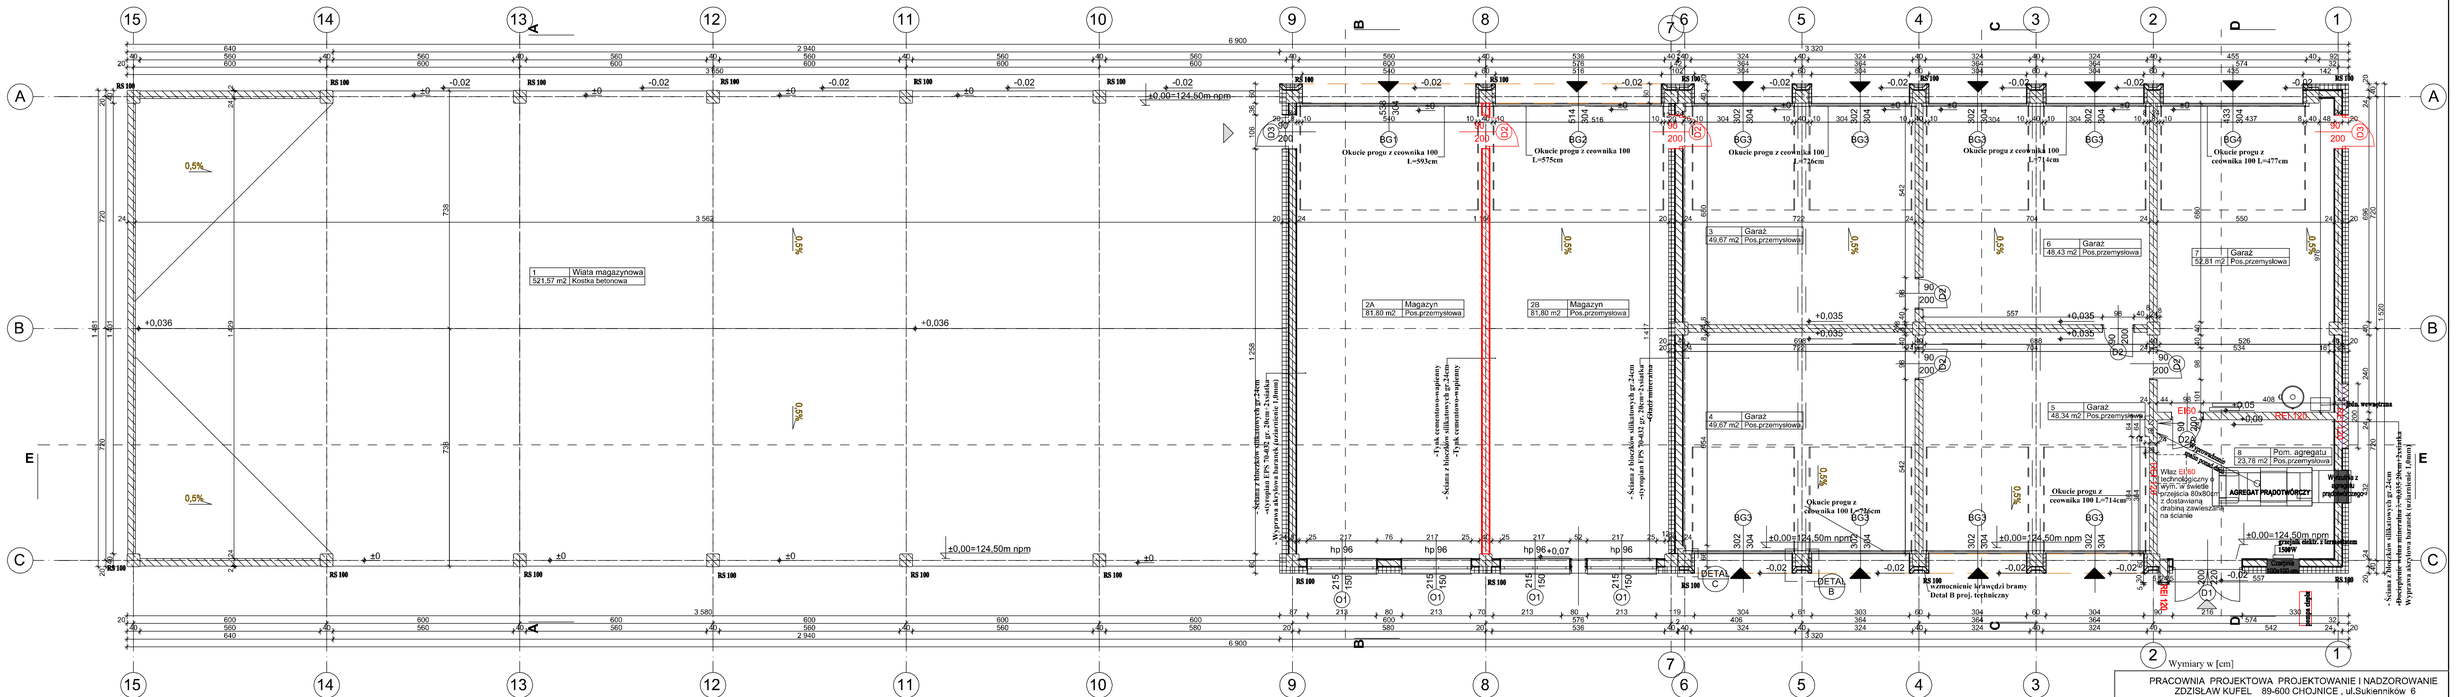
1 Wiata magazynowa 521,57 m2 Kostka betonowa
2A Magazyn 81,80 m2 Pos.przemysłowa
2B Magazyn 81,80 m2 Pos.przemysłowa
3 Garaż 49,67 m2 Pos.przemysłowa
4 Garaż 49,67 m2 Pos.przemysłowa
5 Garaż 48,34 m2 Pos.przemysłowa
6 Garaż 48,43 m2 Pos.przemysłowa
7 Garaż 52,81 m2 Pos.przemysłowa
8 Pom. agregatu 23,78 m2 Pos.przemysłowa
Okucie progu z ceownika 100 L=593cm
Okucie progu z ceownika 100 L=575cm
Okucie progu z ceownika 100 L=726cm
Okucie progu z ceownika 100 L=714cm
Okucie progu z ceownika 100 L=477cm
AGREGAT PRĄDOTWÓRCZY
Właz Ei60 technologiczny o wym. w świetle przejścia 80x80cm z dostawianą drabiną zawieszaną na ścianie
Właz Ei60 technologiczny o wym. w świetle przejścia 80x80cm z dostawianą drabiną zawieszaną na ścianie
Wyrzutnia z sprzętu przeciwpożarowy
Wyrzutnia z sprzętu przeciwpożarowy
Ściana z bloczków silikatowych gr.24cm -wyprawa EPS 70kl.32 gr. 24cm+2-ściana"" -tynk cementowo-wapienny
Ściana z bloczków silikatowych gr.24cm -wyprawa EPS 70kl.32 gr. 24cm+2-ściana"" -tynk cementowo-wapienny
Ściana z bloczków silikatowych gr.24cm -wyprawa EPS 70kl.32 gr. 24cm+2-ściana"" -tynk cementowo-wapienny
Ściana z bloczków silikatowych gr.24cm -wyprawa EPS 70kl.32 gr. 24cm+2-ściana"" -tynk cementowo-wapienny
Ściana z bloczków silikatowych gr.24cm -wyprawa akrylowa baranek (ziarnistość 1,0mm)