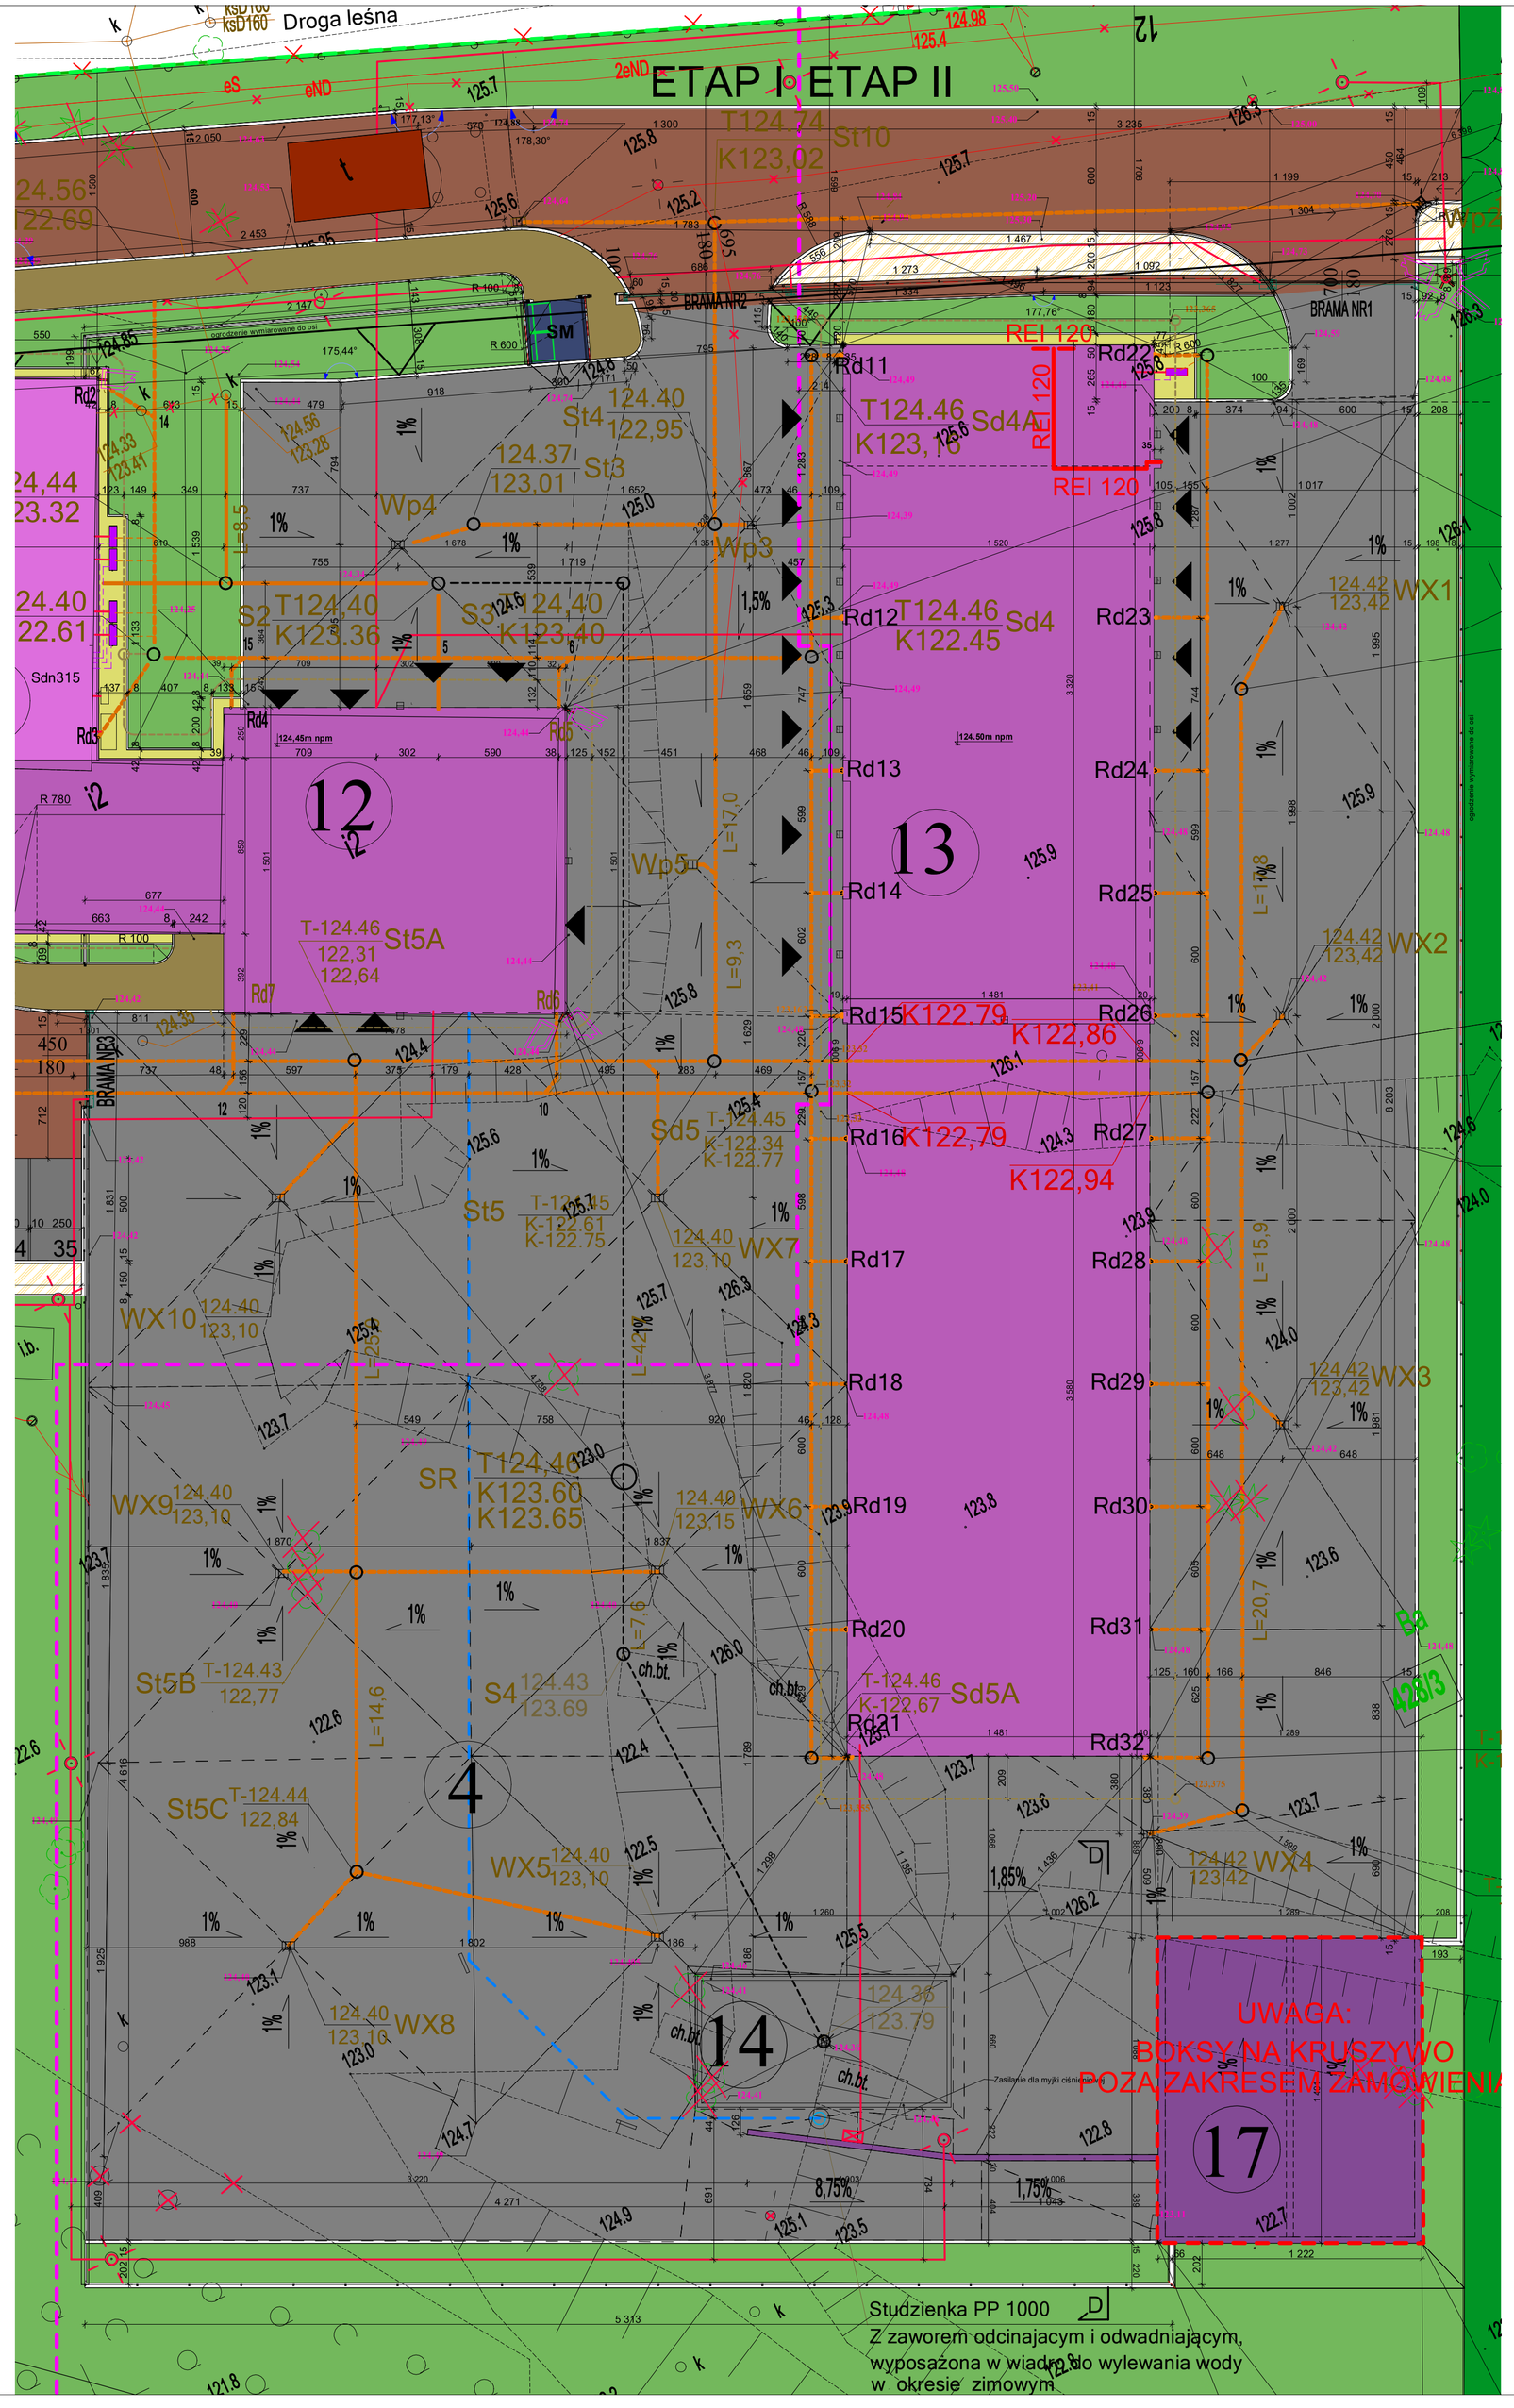

LEGENDA :

A-B-C-D-...-P-R-A GRANICA OPRACOWANIA

Elementy zagospodarowania ISTNIEJĄCE	Elementy zagospodarowania PROJEKTOWANE
SKARPY ISTNIEJĄCE	(0) PRZEBUDOWA I NADBUDOWA
ZŁĄCZE KABLOWE IST	(1) ROZBUDOWA
TEREN ZIELONY PRZY STAWIE	(3) BUDOWA: -garaże, wiata mag., agregat prąd.
SIEĆ KANALIZACJI SANITARNEJ IST.	(7) BUDOWA: -boksy na kruszywa
SIEĆ WODOCIĄGOWA IST.	(8) BUDOWA: -sitopiaskownik
ISTN. SŁUP OŚWIETLENIOWY	PLACE UTWARDZONE
LINIA NAPOWIETRZNA IST.	DROGI DOJAZDOWE
KABEL ENERGETYCZNY 4NN IST.	PARKINGI
SIEĆ GAZOWA IST.	CHODNIKI K.BRUK BETON
DRZEWA LIŚCIASTE IST.	CHODNIKI K.BRUK KLINKIER
OGRODZENIE ISTNIEJĄCE	CHODNIKI K. KAMIENNA GRANIT
STAWY WODNE ISTN.	OPASKA - kruszywo kamienne w kolorze białym
DRZEWA IGLASTE IST.	POSZCZEPOWNIA ŚCIEKÓW ZGODNIE Z DECYZJĄ NR AB.6740.1.93.2019.Z DNIA 01.03.2019r.
124,48 ISTN. KOTY WYSOKOŚCIOWE PRZED NIWELACJĄ TERENU	ŚMIETNIK
PRZYŁĄCZE WODY ISTNIEJĄCE	TEREN ZIELONY PROJEKTOWANY ZWIĄZANY Z INWESTYCJĄ DOTYCZĄCĄ ZGK
ISTNIEJĄCY HYDRANT P.POŻ	PODZIAŁ INWESTYCJI NA ETAPY
RÓW ISTN.	PROJ. WEJŚCIA DO BUDYNKÓW
ISTNIEJĄCE GRANICE DZIAŁEK	0.0 =124,35 POZIOM POSADZKI PARTERU
K28/3 K29 NR DZIAŁEK OBJĘTYCH OPRACOWANIEM	ZEWNĘTRZNA INST. KANALIZACJI SANITARNEJ PROJ
	SŁUP OŚWIETLENIOWY DO DEMONTAŻU PROJ.
	ZEWNĘTRZNA INST. KANALIZACJI TECHNOLOG. PROJ.
	ZEWNĘTRZNA INST. KANALIZACJI DESZCZOWEJ PROJ
	4NN KABLE ENERGETYCZNE 4NN PROJ.
	SŁUP OŚWIETLENIOWY PROJ.
	SŁUP MONITORINGU PROJ.
	FURTKA Z BRAMĄ, PRZESUWNĄ PROJ.
	ZIELEŃ TEREN PO REKULTYW. W WYNIKU LIKWID. URZĄDZEŃ BUDYNKÓW I BUDOWLI PO OCZYSZCZALNI ŚCIEKÓW
	ISTNIEJĄCE DRZEWA LIŚCIASTE DO LIKWIDACJI
	ISTNIEJĄCE DRZEWA IGLASTE DO LIKWIDACJI
	ZEWNĘTRZNA INST. WODY PROJEKTOWANA
	BUDYNKI ISTNIEJĄCE DO ROZBIÓRKI
	STUDNIA KAN SANITARNEJ DO ROZBIÓRKI
	ZEWNĘTRZNA INSTAL KAN SANITARNEJ DO ROZBIÓRKI
	OGRODZENIE PROJEKTOWANE
	ISTNIEJĄCE OGRODZENIE Z FURTKAMI DO ROZEBRANIA
	Φ110 RURY OCHRONNE PROJ.
	OPRAWA OŚWIETLENIOWA GRUNTOWA
	SZAFA STERUJĄCA POMP PROJ
	LINIA KABLOWA DO DEMONTAŻU PROJ
	SEPARATOR ROPOPOCHODNYCH PROJ.
	PRZYŁĄCZE WODY PROJEKTOWANE
	KAMERA ZEWNĘTRZNA PROJ.
	ZEWNĘTRZNA INST. DRENÓW PROJEKTOWANA
	POMPY CIEPŁA JEDN. ZEWN.
	ZEWNĘTRZNA INSTAL.CIEPŁOCIĄGU
	ODPROWADZENIE SKROPLIN Z POMP CIEPŁA
	124,50 RZĘDNE PROJEKTOWANE

PRACOWNIA PROJEKTOWA PROJEKTOWANIE I NADZOROWANIE
ZDZISŁAW KUFEL 89-600 CHOJNICE , ul.Sukienników 6

NAZWA ZAMIERZENIA BUDOWLANEGO	1. ROZBUDOWA, PRZEBUDOWA BUDYNKU BIUROWO-MAGAZYNOWO-WARSZTATOWEGO. 2. BUDOWA BUDYNKU GARAŻOWO -MAGAZYNOWEGO Z AGREGATEM PRĄDOTWÓRCZYM I BOKSAMI NA KRUSZYWO. 3. BUDOWA INFRASTRUKTURY TECHNICZNEJ I ZAGOSPODAROWANIA TERENU. 4. PRZEBUDOWA PRZEPOMPOWNI ŚCIEKÓW SANITARNYCH. 5. ROZBIÓRKA BUDYNKÓW I BUDOWLI PO OCZYSZCZALNI

PROJEKT BUDOWLANY ZMIAN DO PROJEKTU OBJĘTEGO POZWOLENIEM NA BUDOWĘ ZGODNIE Z DECYZJĄ NR AB.6740.1.180.2012.Z DNIA 04.06.2013r. ORAZ DECYZJA NR AB.6740.1.93.2019.Z DNIA 01.03.2019r.

PROJEKT ZAGOSPODAROWANIA TERENU	SKALA	1:200
DETAL PZT ETAP II	NR RYS.:	3

PROJ.ARCHITEKTURY MGR INŻ. ARCH. ZDZISŁAW KUFEL UAN/KZ-7210/7588 w specj. arch.	SPR. ARCHITEKTURY MGR.INŻ.ARCH. LESŁAW GAJDA upr. nr UAN/KZ-6033/88 w specj. architekt.					
Data: 08.01.2021		Data: 08.01.2021				