
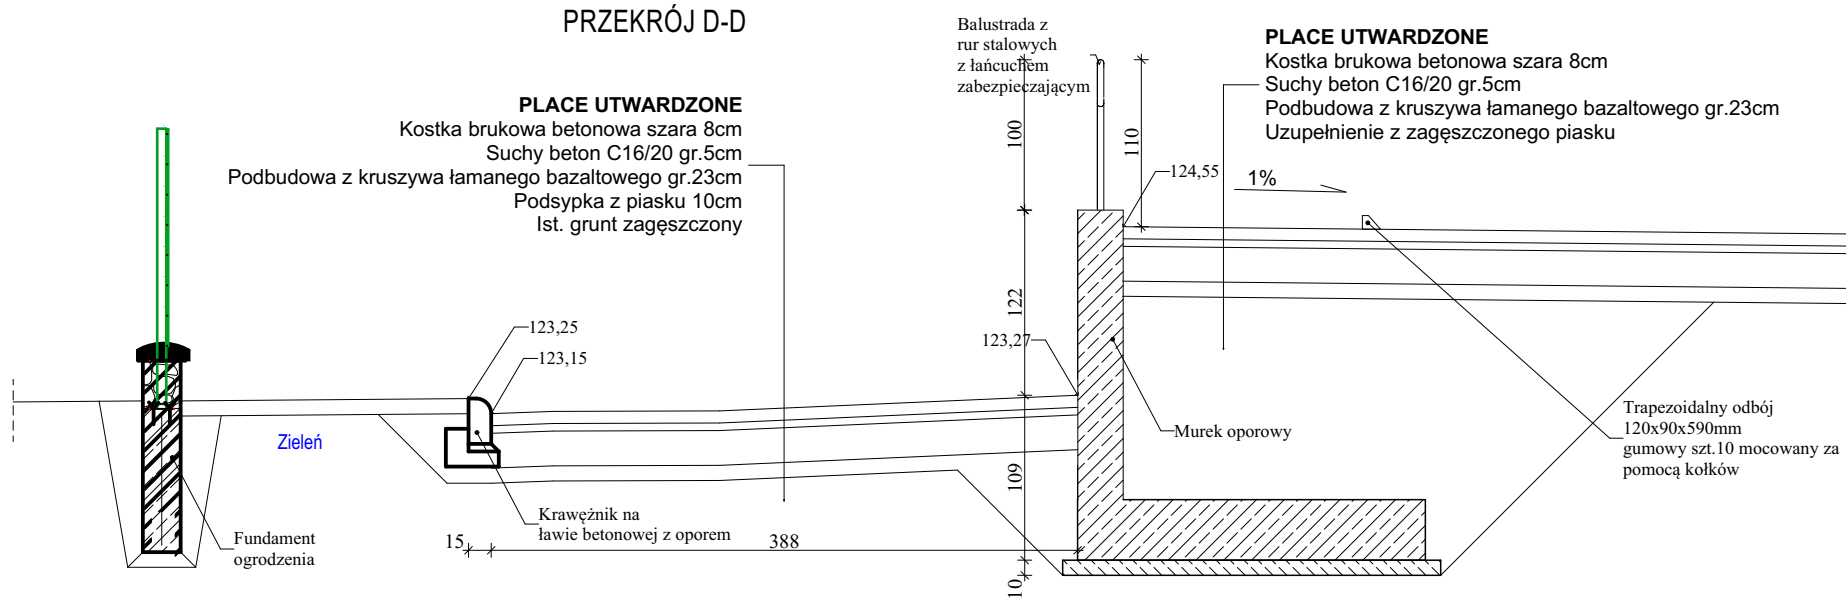
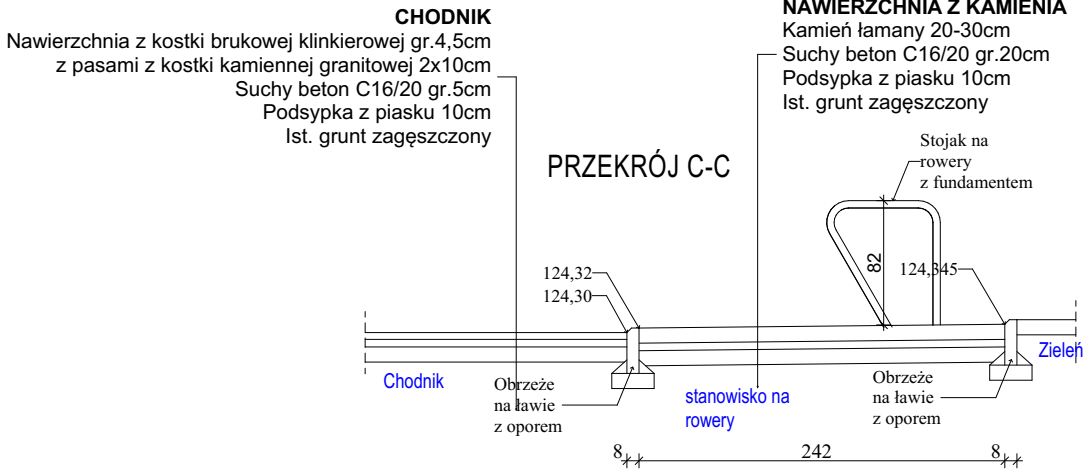


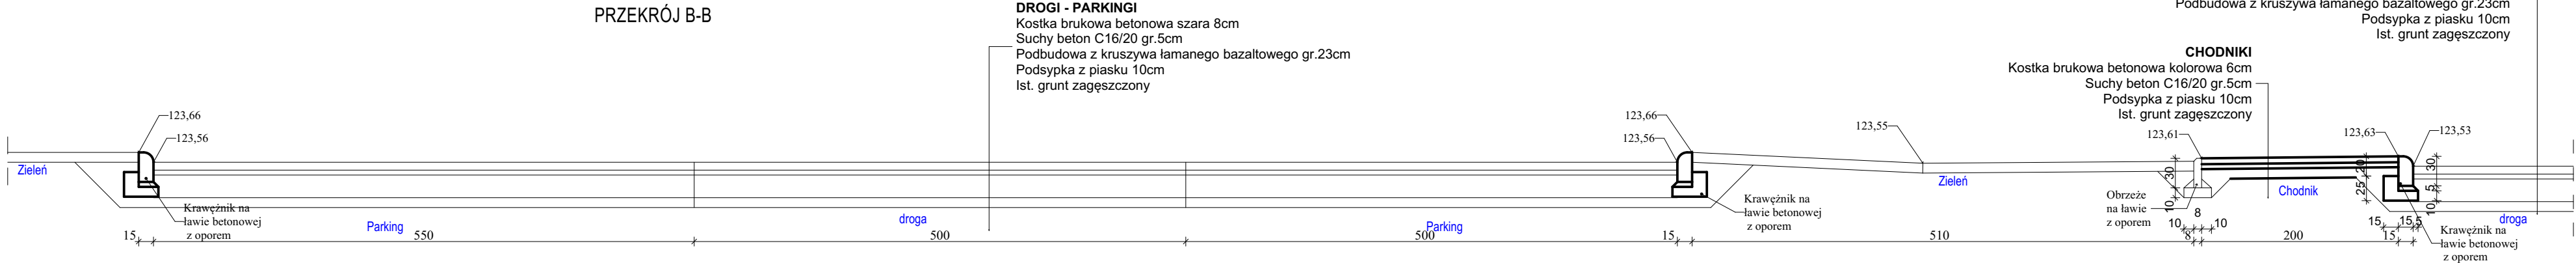

PRACOWNIA PROJEKTOWA PROJEKTOWANIE I NADZOROWANIE ZDZISŁAW KUFEL 89-600 CHOJNICE, ul. Sukienników 6			
NAZWA ZAMIERZENIA BUDOWLANEGO	1. ROZBUDOWA, PRZEBUDOWA BUDYNKU BIUROWO-MAGAZYNOWO-WARSZTATOWEGO, 2. BUDOWA BUDYNKU GARAŻOWO-MAGAZYNOWEGO Z AGREGATEM PRĄDOTWÓRCZYM I BOKSAMI NA KRUSZYWO, 3. BUDOWA INFRASTRUKTURY TECHNICZNEJ I ZAGOSPODAROWANIA TERENU 4. PRZEBUDOWA PRZEPOMPOWNI ŚCIEKÓW SANITARNYCH, 5. ROZBIÓRKA BUDYNKÓW I BUDOWLI PO OCZYSZCZALNI		
	PROJEKT BUDOWLANY ZMIAN DO PROJEKTU OBJĘTEGO POZWOLENIEM NA BUDOWĘ ZGODNIE Z DECYZJĄ NR AB.6740.1.350.2013 Z DNIA 04.06.2013r. ORAZ DECYZJĄ NR AB.6740.1.93.2019 Z DNIA 01.03.2019r.		
PROJEKT ZAGOSPODAROWANIA TERENU		SKALA	1:50
PRZEKRÓJ A-A, B-B, C-C, D-D		NR RYS.:	4
PROJ. ARCHITEKTURY MGR INŻ. ARCH. ZDZISŁAW KUFEL UAN-KZ-7210/379/88 w specj. arch.	SPR. ARCHITEKTURY MGR INŻ. ARCH. LESŁAW GAJDA upr. nr UAN/8346/33/88 w specj. architek.		
Data: 08.01.2021	Data: 08.01.2021		