


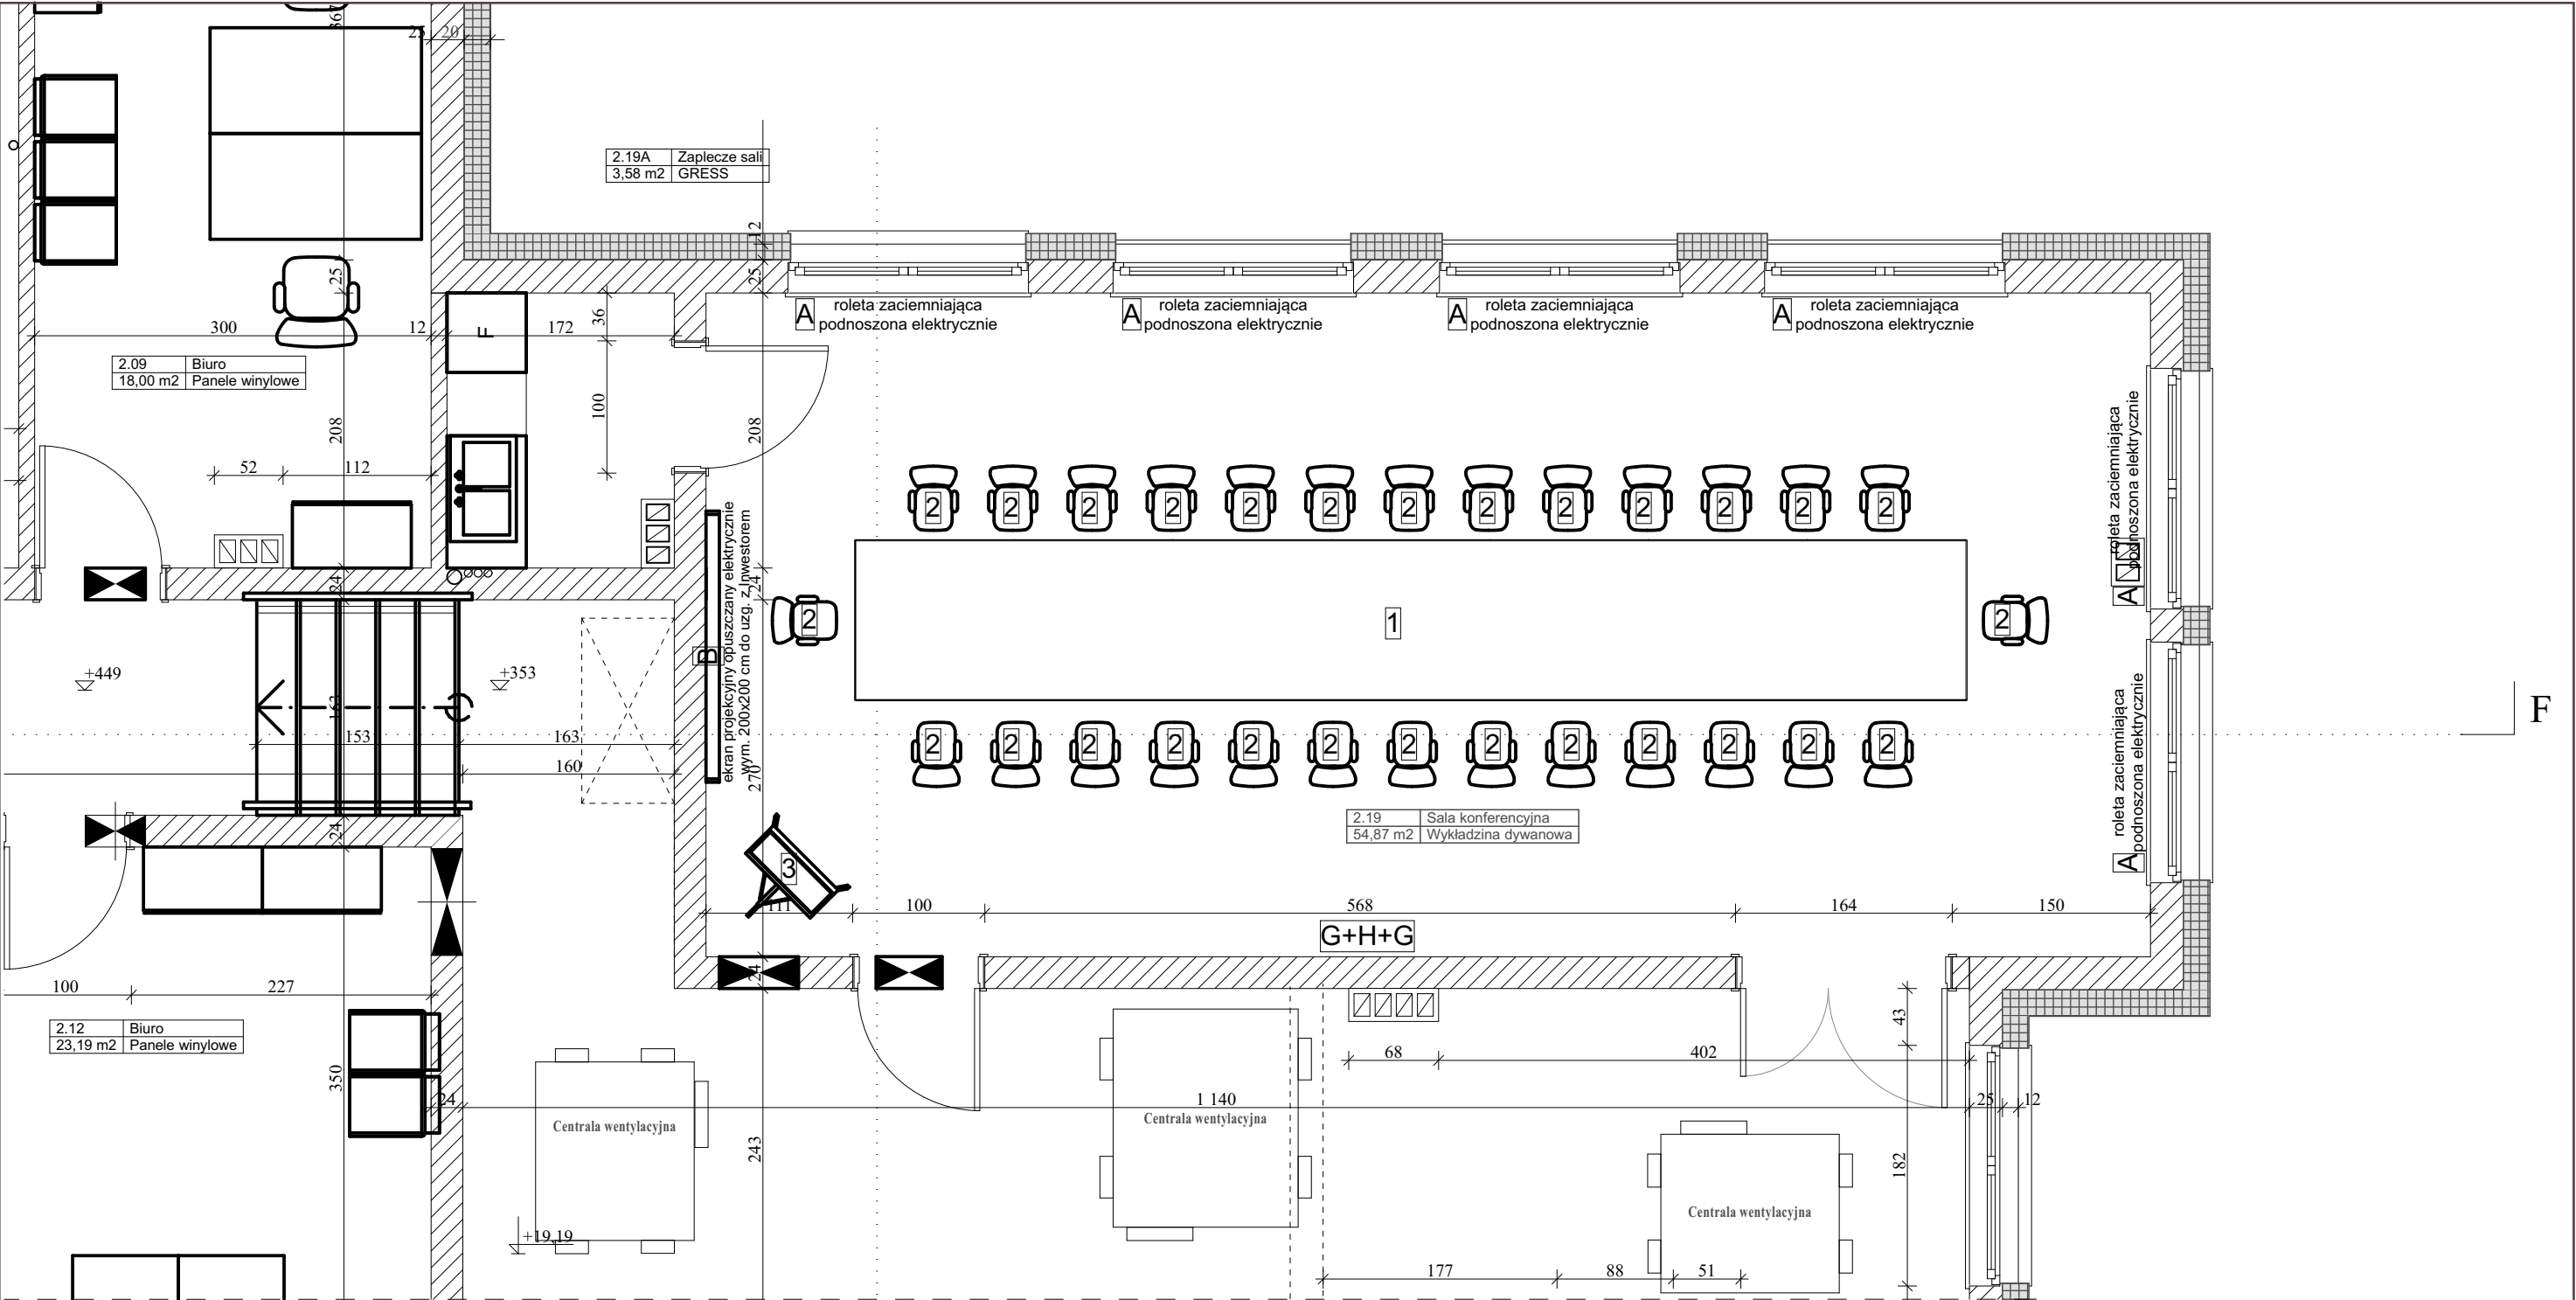

- Wypożazenie sali w meble (należy uzgodnić z Inwestorem):
- 1. Stół o wymiarach blatu: 840x120 cm
 - 2. Krzesła tapicerowane kolor antracytowy/czarny - 28 szt.
 - 3. Tablica prezentacyjna 1 szt.

- Wypożazenie stałe sali konferencyjnej:
- A. roleta zaciemniająca podnoszona elektrycznie kolor szary 5 szt.
 - B. Ekran projekcyjny 200x200 cm podnoszony elektrycznie 1 szt.
 - C. Projektor podwieszany do sufitu (wg rzutu sufitu podwieszanego) 1 szt.
 - D. Klimatyzator kasetonowy w kolorze białym (ponad sufitem obudowa kolor czarny) 2 szt
 - E. Instalacja wentylacji wg. projektu technicznego wentylacji (kratki nawiewne kolor biały, kratki wywiewne kolor czarny)
 - F. Oświetlenie wg proj. instalacji elektrycznych
 - G. Panele akustyczne ściennie - kolor jasny szary
 - H. Przestrzeń na materiały promocyjne wykonanie indywidualne- plecy: blacha stalowa ocynkowana malowana farbą matową na kolor jasny szary gr.1,0 mm, ramka: profile aluminiowe, front: płyta z poliwęglanu litego przezroczysta, nie odbijająca światła gr. min. 2mm. Element należy wykonać w kilku częściach, z możliwością demontażu paneli frontowych z częstotliwością wymaganą przez Inwestora.

Wymiary w [cm]

PRACOWNIA PROJEKTOWA PROJEKTOWANIE I NADZOROWANIE ZDZISŁAW KUFEL 89-600 CHOJNICE , ul.Sukienników 6					
NAZWA ZAMIERZENIA BUDOWLANEGO		1. ROZBUDOWA, PRZEBUDOWA BUDYNKU BIUROWO-MAGAZYNOWO-WARSZTATOWEGO, 2. BUDOWA BUDYNKU GARAŻOWO -MAGAZYNOWEGO Z AGREGATEM PRĄDOTWÓRCZYM I BOKSAMI NA KRUSZYWO, 3. BUDOWA INFRASTRUKTURY TECHNICZNEJ I ZAGOSPODAROWANIA TERENU 4. PRZEBUDOWA PRZEPOMPOWNI ŚCIEKÓW SANITARNYCH, 5. ROZBIÓRKA BUDYNKÓW I BUDOWLI PO OCZYSZCZALNI			
PROJEKT BUDOWLANY ZMIAN DO PROJEKTU OBJĘTEGO POZWOLENIEM NA BUDOWĘ ZGODNIE Z DECYZJĄ NR AB.6740.1.350.2013 Z DNIA 04.06.2013r. ORAZ DECYZJĄ NR AB.6740.1.93.2019 Z DNIA 01.03.2019r.					
NAZWA OBIEKTU BUDOWLANEGO:		ROZBUDOWA, PRZEBUDOWA BUDYNKU BIUROWO-MAGAZYNOWO-WARSZTATOWEGO			
PROJEKT BUDOWLANY		PROJEKT TECHNICZNY			
PROJEKT ARCHITEKTURY				SKALA	1:50
Sala konferencyjna : rzut				NR RYS.:	12.1
PROJ. ARCHITEKTURY MGR INŻ. ARCH. ZDZISŁAW KUFEL UAN-KZ-7210/379/88 w specj. arch.		ASYTENT PROJ. ARCHITEKTURY MGR INŻ.ARCH. ANNA KUFEL-SZUCA		SPR. ARCHITEKTURY MGR INŻ.ARCH. LESŁAW GAJDA upr. nr UAN/8346/33/88 w specj. architekt.	
Data: 08.01.2021		Data: 08.01.2021		Data: 08.01.2021	