


Zestawienie elementów belki nr1							
Nazwa elementu	Widok	Wymiar a [mm]	Wymiar b [mm]	Grubość lub długość [mm]	Masa elementu [kg]	Ilość	Masa eelementów danego typu [kg]
BL-1		120	120	8	0,904	2	1,81
BL-3		167	100	8	1,049	2	2,18
Kształtownik 120x120x5		120	120	L=1197 mm	21,00	1	21,00

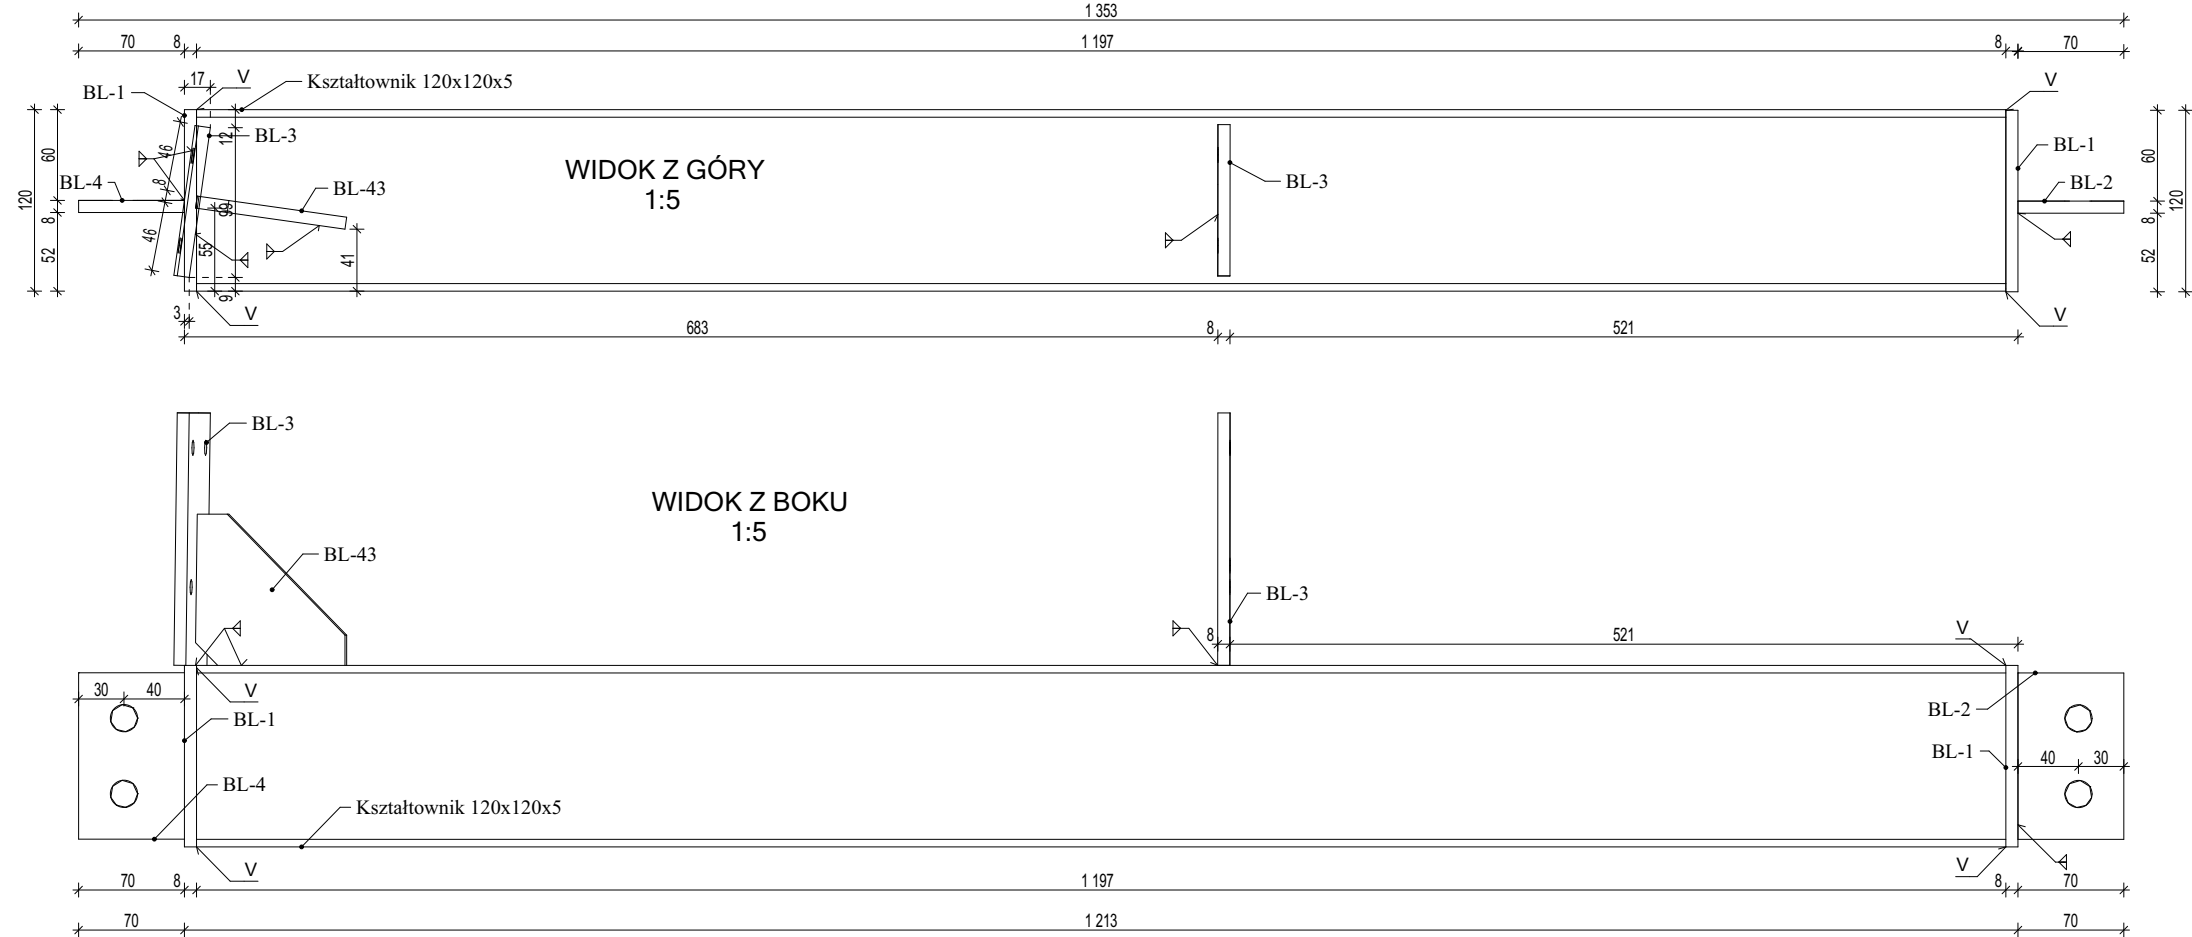

Kpl.1
Wymiary [mm]
Stal S 235JR
elektrody E424 B42H5 wg PN-EN 499
Spoiny gr. 0,7 grubszej ścianki elementu
Elementy po scaleniu malowane proszkowo w kolorze stolarki
Śruby kl. 8.8 (elementy łączników śruby, podkładki i nakrętki ocynkowane)

PRACOWNIA PROJEKTOWA PROJEKTOWANIE I NADZOROWANIE ZDZISŁAW KUFEL 89-600 CHOJNICE , ul.Sukienników 6				
NAZWA ZAMIERZENIA BUDOWLANEGO	1. ROZBUDOWA, PRZEBUDOWA BUDYNKU BIUROWO-MAGAZYNOWO-WARSZTATOWEGO.			
	2. BUDOWA BUDYNKU GARAŻOWO -MAGAZYNOWEGO Z AGREGATEM PRĄDOTWÓRCZYM I BOKSAMI NA KRUSZYWO.			
	3. BUDOWA INFRASTRUKTURY TECHNICZNEJ I ZAGOSPODAROWANIA TERENU			
	4. PRZEBUDOWA PRZEPOMPOWNI ŚCIEKÓW SANITARNYCH,			
	5. ROZBIÓRKA BUDYNKÓW I BUDOWLI PO OCZYSZCZALNI			
PROJEKT BUDOWLANY ZMIAN DO PROJEKTU OBJĘTEGO POZWOLENIEM NA BUDOWĘ ZGODNIE Z DECYZJĄ NR AB.6740.1.350.2013 Z DNIA 04.06.2013r. ORAZ DECYZJĄ NR AB.6740.1.93.2019 Z DNIA 01.03.2019r.				
NAZWA OBIEKTU BUDOWLANEGO:	ROZBUDOWA, PRZEBUDOWA BUDYNKU BIUROWO-MAGAZYNOWO-WARSZTATOWEGO			
PROJEKT BUDOWLANY	PROJEKT TECHNICZNY			
PROJEKT ARCHITEKTURY			SKALA	1:5, 1:10
Konstrukcja stalowa fasady belka nr1			NR RYS.:	15
PROJ.ARCHITEKTURY MGR INŻ. ARCH. ZDZISŁAW KUFEL UAN-KZ-7210/379/88 w specj. arch.		SPR. ARCHITEKTURY MGR INŻ.ARCH. LESŁAW GAJDA upr. nr UAN/8346/33/88 w specj. architekt.		
Data: 08.01.2021			Data: 08.01.2021	