
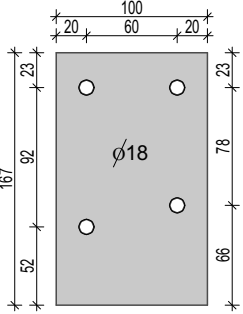
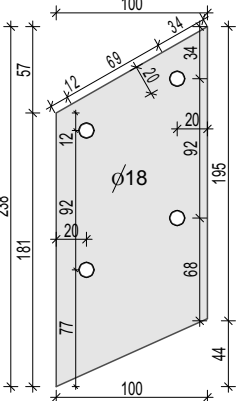
 
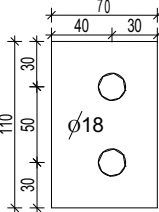
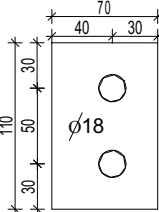


Zestawienie elementów belki nr2							
Nazwa elementu	Widok	Wymiar a [mm]	Wymiar b [mm]	Grubość lub Długość [mm]	Masa elementu [kg]	Ilość	Masa elemetów danego typu [kg]
BL-1.1		120	120	8	0,904	2	1,808
BL-3.1		167	100	8	1,049	1	1,049
BL-5A		238	100	8	1,49	1	1,49
NR 2 Kształtownik 120x120x5		120	120	L=1132 mm	19,86	1	19,86
							
							
RAZEM						25,17 kg	

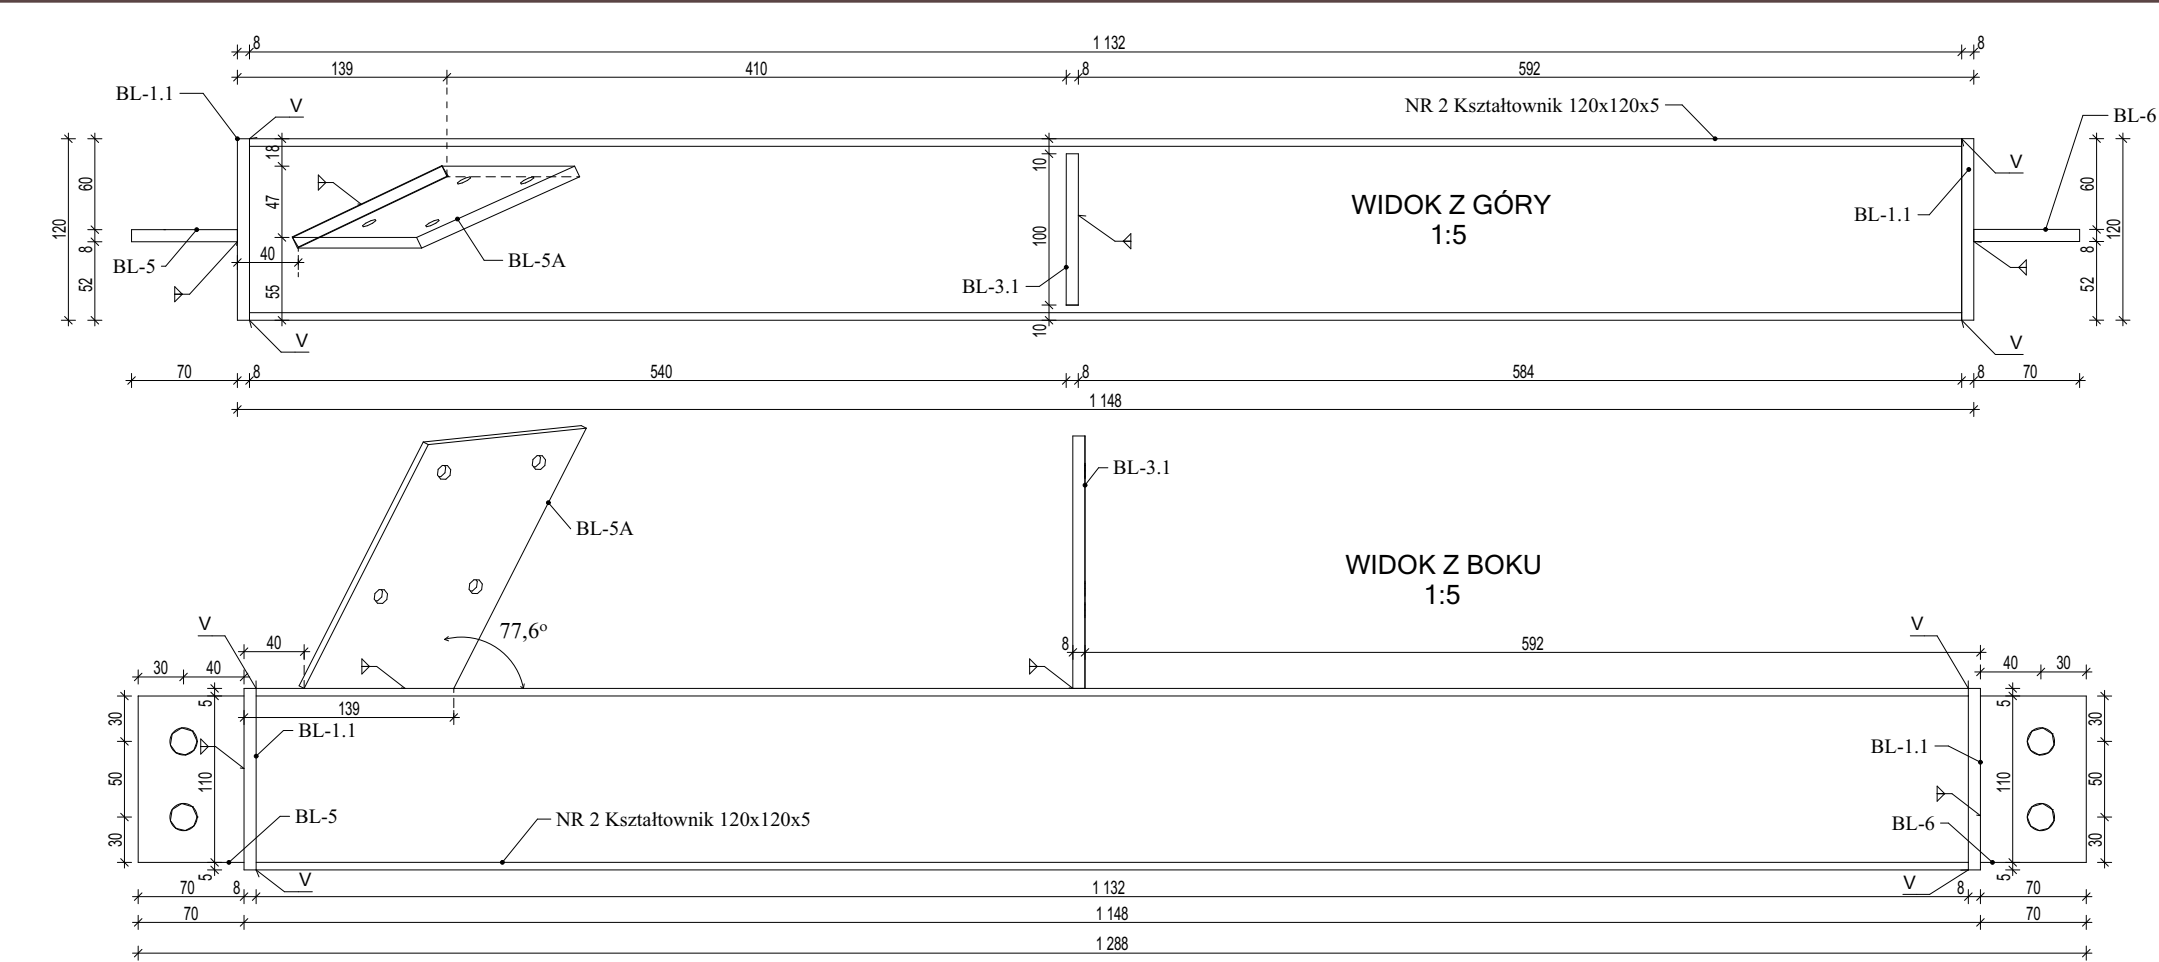

Kpl.1
Wymiary [mm]
Stal S 235JR
elektrody E424 B42H5 wg PN-EN 499
Spoiny gr. 0,7 grubszej ścianki elementu
Elementy po scaleniu malowane proszkowo w kolorze stolarki
Śruby kl. 8.8 (elementy łączników śruby, podkładki i nakrętki ocynkowane)

PRACOWNIA PROJEKTOWA PROJEKTOWANIE I NADZOROWANIE ZDZISŁAW KUFEL 89-600 CHOJNICE , ul.Sukienników 6				
NAZWA ZAMIERZENIA BUDOWLANEGO	1. ROZBUDOWA, PRZEBUDOWA BUDYNKU BIUROWO-MAGAZYNOWO-WARSZTATOWEGO.			
	2. BUDOWA BUDYNKU GARAŻOWO -MAGAZYNOWEGO Z AGREGATEM PRĄDOTWÓRCZYM I BOKSAMI NA KRUSZYWO. 3. BUDOWA INFRASTRUKTURY TECHNICZNEJ I ZAGOSPODAROWANIA TERENU 4. PRZEBUDOWA PRZEPOMPOWNI ŚCIEKÓW SANITARNYCH, 5. ROZBIÓRKA BUDYNKÓW I BUDOWLI PO OCZYSZCZALNI			
PROJEKT BUDOWLANY ZMIAN DO PROJEKTU OBJĘTEGO POZWOLENIEM NA BUDOWĘ ZGODNIE Z DECYZJĄ NR AB.6740.1.350.2013 Z DNIA 04.06.2013r. ORAZ DECYZJĄ NR AB.6740.1.93.2019 Z DNIA 01.03.2019r.				
NAZWA OBIEKTU BUDOWLANEGO:	ROZBUDOWA, PRZEBUDOWA BUDYNKU BIUROWO-MAGAZYNOWO-WARSZTATOWEGO			
PROJEKT BUDOWLANY	PROJEKT TECHNICZNY			
PROJEKT ARCHITEKTURY			SKALA	1:10, 1:5
Konstrukcja stalowa fasady belka nr 2			NR RYS.:	16
PROJ.ARCHITEKTURY MGR INŻ. ARCH. ZDZISŁAW KUFEL UAN-KZ-7210/379/88 w specj. arch.		SPR. ARCHITEKTURY MGR INŻ.ARCH. LESŁAW GAJDA upr. nr UAN/8346/33/88 w specj. architekt.		
Data: 08.01.2021			Data: 08.01.2021	