
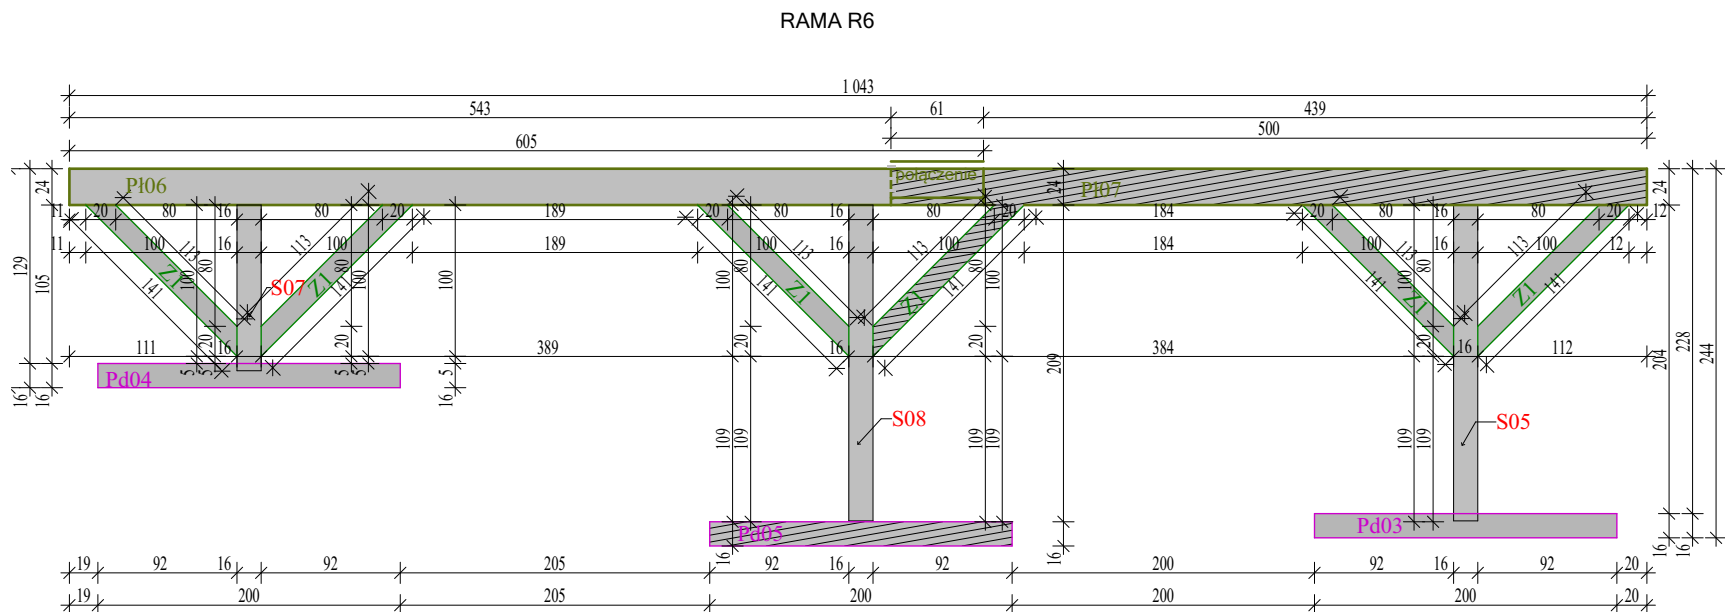
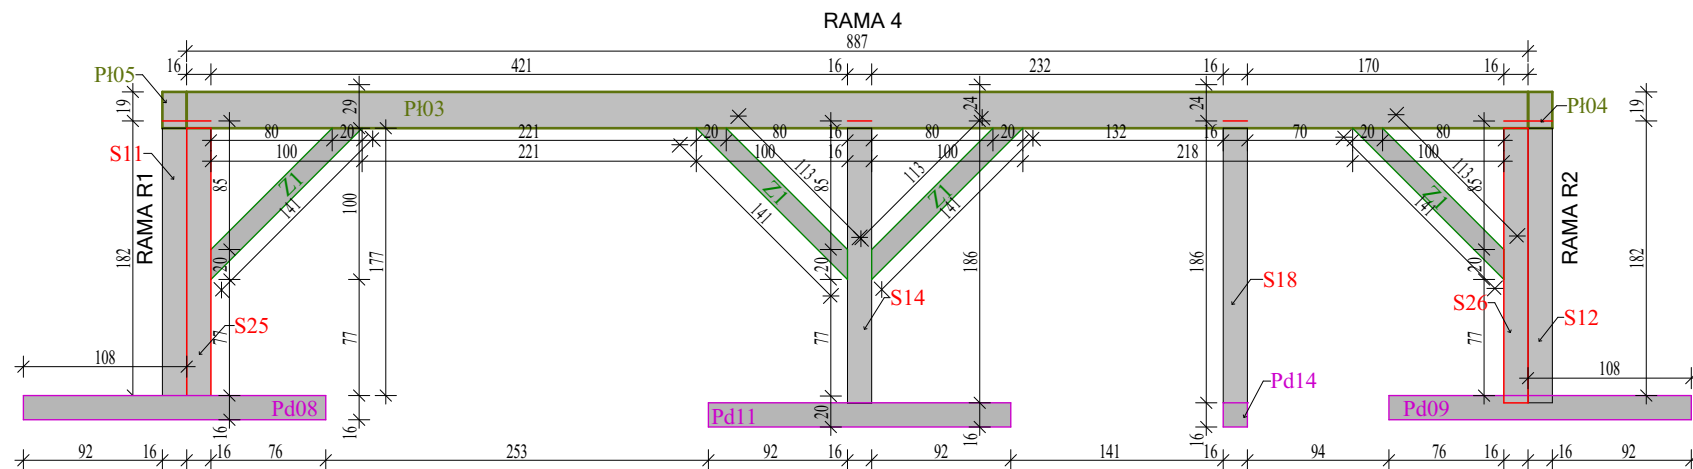
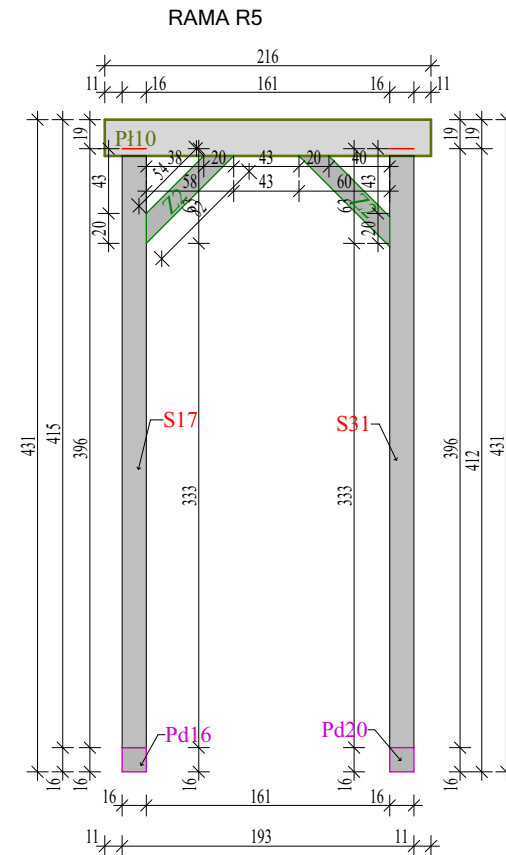
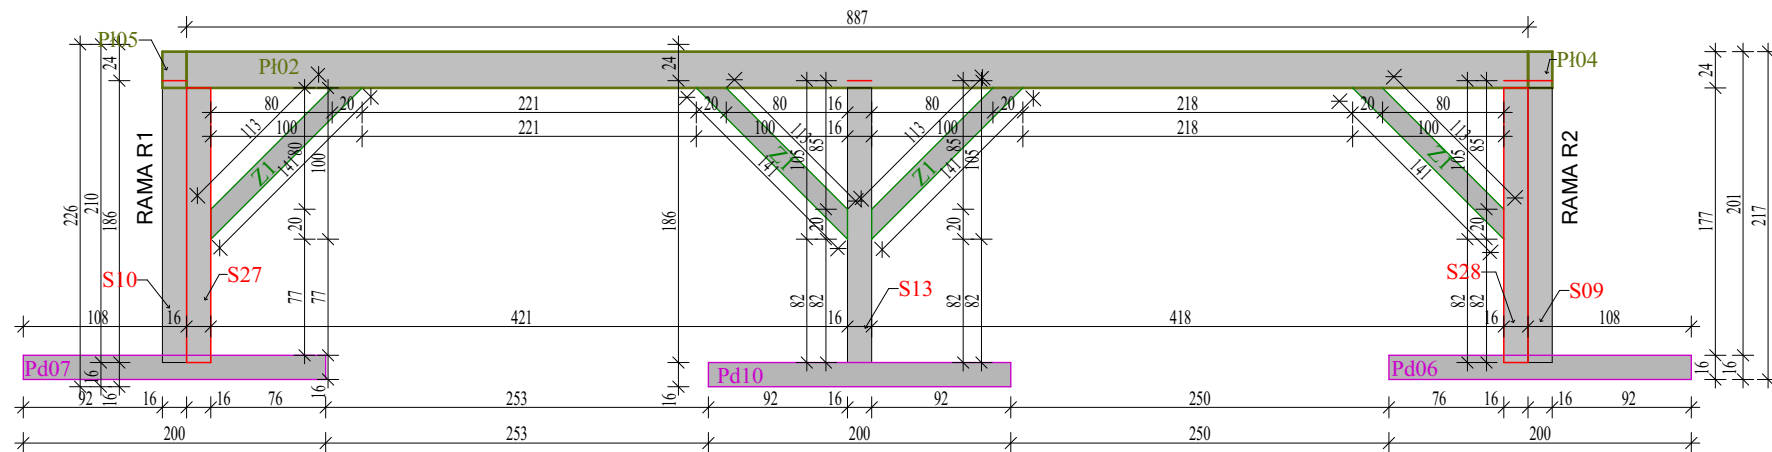
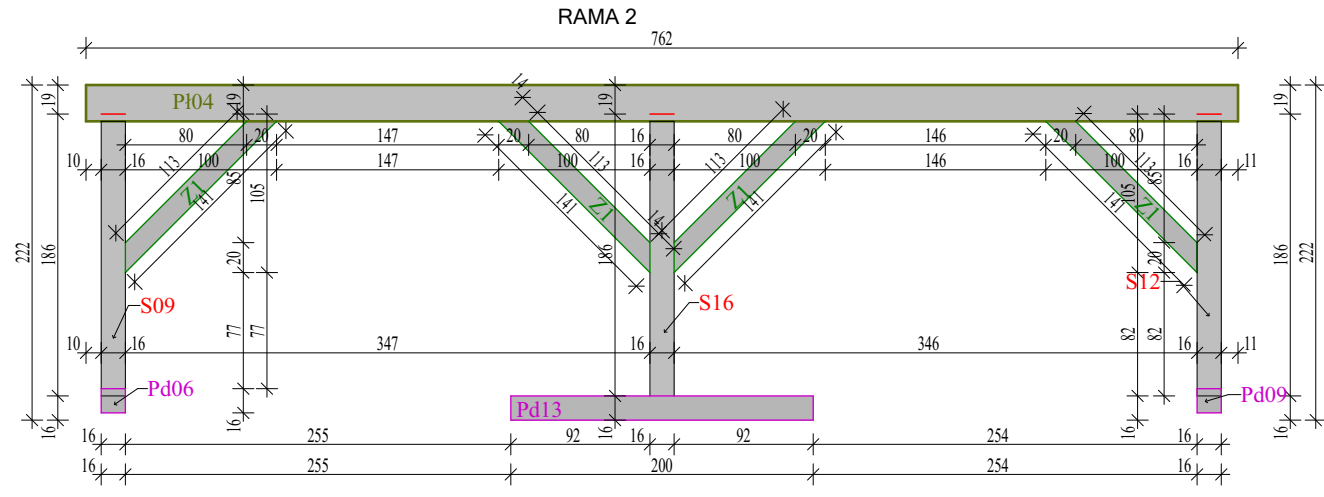


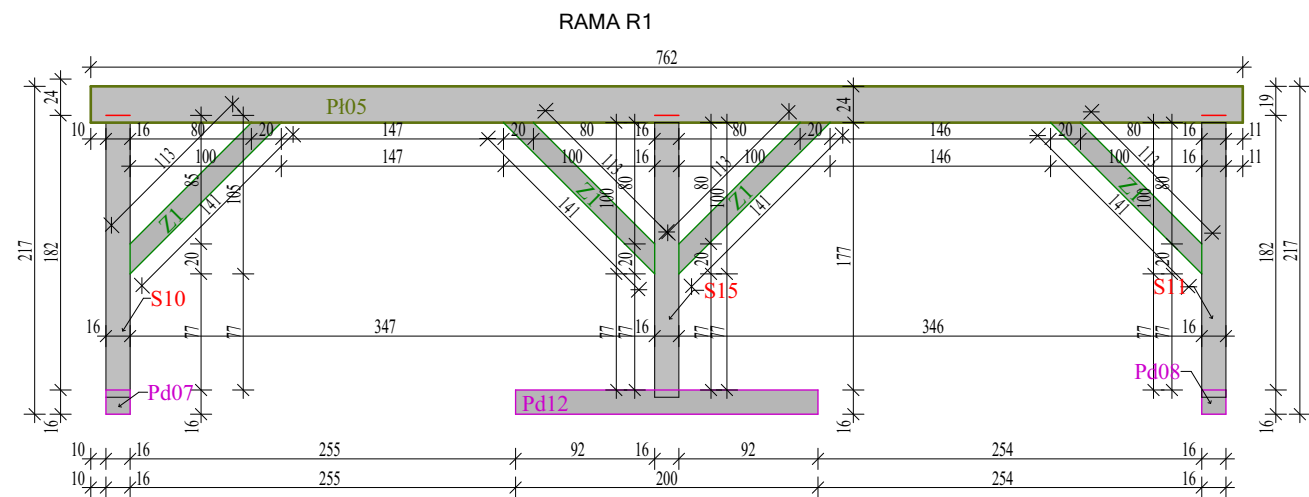

PRACOWNIA PROJEKTOWA PROJEKTOWANIE I NADZOROWANIE ZDZISŁAW KUFEL 89-600 CHOJNICE , ul.Sukienników 6				
NAZWA ZAMIERZENIA BUDOWLANEGO	1. ROZBUDOWA, PRZEBUDOWA BUDYNKU BIUROWO-MAGAZYNOWO-WARSZTATOWEGO, 2. BUDOWA BUDYNKU GARAŻOWO -MAGAZYNOWEGO Z AGREGATEM PRĄDOTWÓRCZYM I BOKSAMI NA KRUSZYWO, 3. BUDOWA INFRASTRUKTURY TECHNICZNEJ I ZAGOSPODAROWANIA TERENU 4. PRZEBUDOWA PRZEPOMPOWNI ŚCIEKÓW SANITARNYCH, 5. ROZBIÓRKA BUDYNKÓW I BUDOWLI PO OCZYSZCZALNI			
	PROJEKT BUDOWLANY ZMIAN DO PROJEKTU OBJĘTEGO POZWOLENIEM NA BUDOWĘ ZGODNIE Z DECYZJĄ NR AB.6740.1.350.2013 Z DNIA 04.06.2013r. ORAZ DECYZJĄ NR AB.6740.1.93.2019 Z DNIA 01.03.2019r.			
NAZWA OBIEKTU BUDOWLANEGO:	PROJEKT KONSTRUKCJI			
PROJEKT BUDOWLANY	PROJEKT TECHNICZNY			
PROJEKT KONSTRUKCJI			SKALA	1:50
RAMA: PRZEKROJE R1, R2, R3, R4, R5,R6			NR RYS.:	4
PROJ. KONSTRUKCJI MGR INŻ. BUD. KRZYSZTOF DERUBA UPR.NR KI-II-7342-24/98 w specj. konstr.			SPR. KONSTRUKCJI MGR INŻ. MIROSLAWA PILARSKA upr. nr 472/68 i GP-RZ- 8386/5/93 w spec. konstr. -inż.	
Data: 08.01.2021			Data: 08.01.2021	