




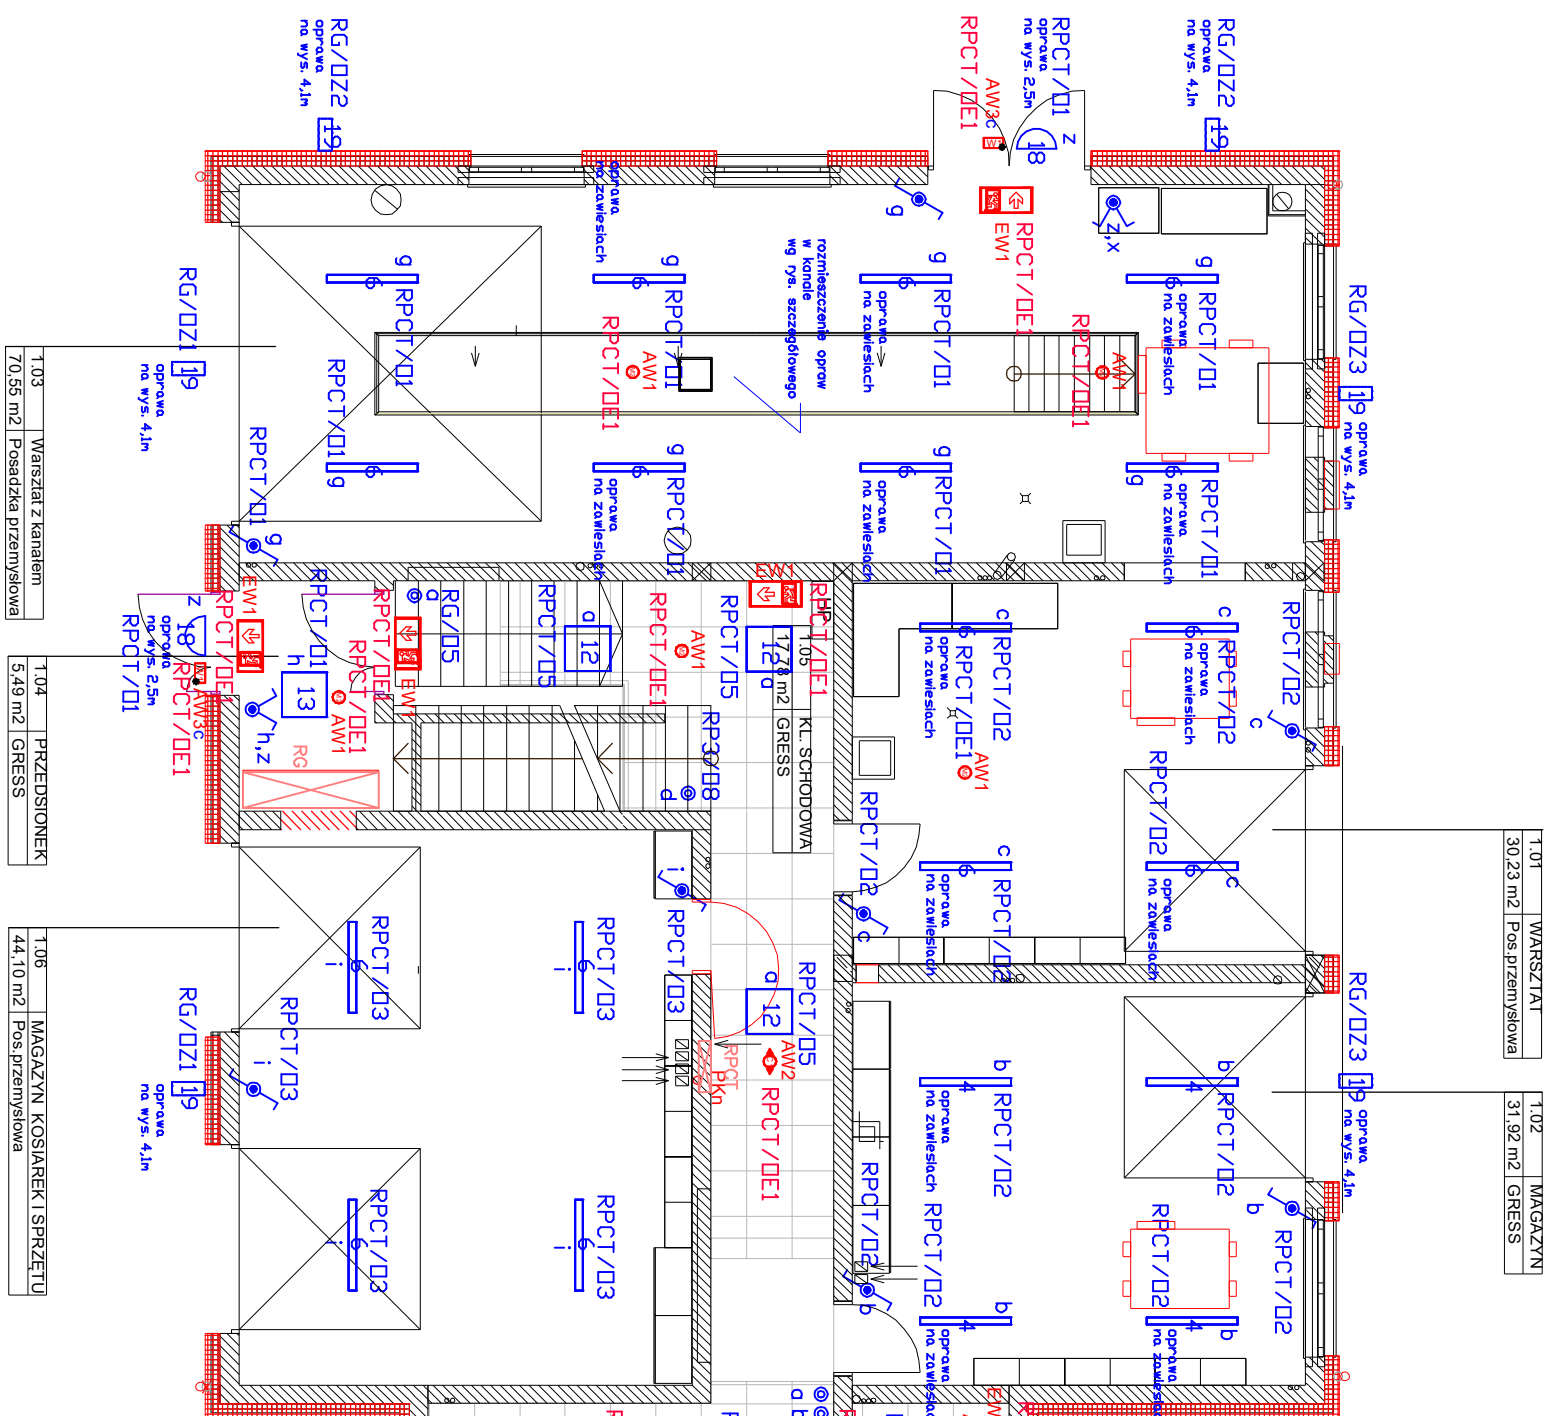

Oprawy w kanale (rys. szczegółowy):
1:100

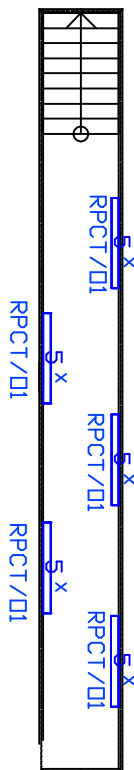

Oprawy awaryjne	
AW1 0	Droga awaryjna LED, 270lm, 1h, LiFePO ₄ /C 6,4V 1,5Ah, IP65, CNBDP, rozsyły symetryczny, montaż n/t i p/t, praca w systemie DATA.
AW2	Droga awaryjna LED, 238lm, 1h, LiFePO ₄ /C 6,4V 1,5Ah, IP65, CNBDP, rozsyły korytarzowy, montaż n/t i p/t, praca w systemie DATA.
AW3C	Droga awaryjna LED, 204lm, 1h, LiFePO ₄ /C 6,4V 3,0Ah, IP65, CNBDP, rozsyły asymetryczny, COLI, montaż n/t, praca w systemie DATA.
AW4 1	Droga awaryjna LED, 141lm, 1h, IP65, CNBDP, rozsyły symetryczny, montaż n/t, wersja jednostronna, praca w systemie DATA.
AW5 1	Droga awaryjna LED, 141lm, 1h, IP65, CNBDP, rozsyły symetryczny, montaż n/t i p/t, wersja dwustronna, praca w systemie DATA.

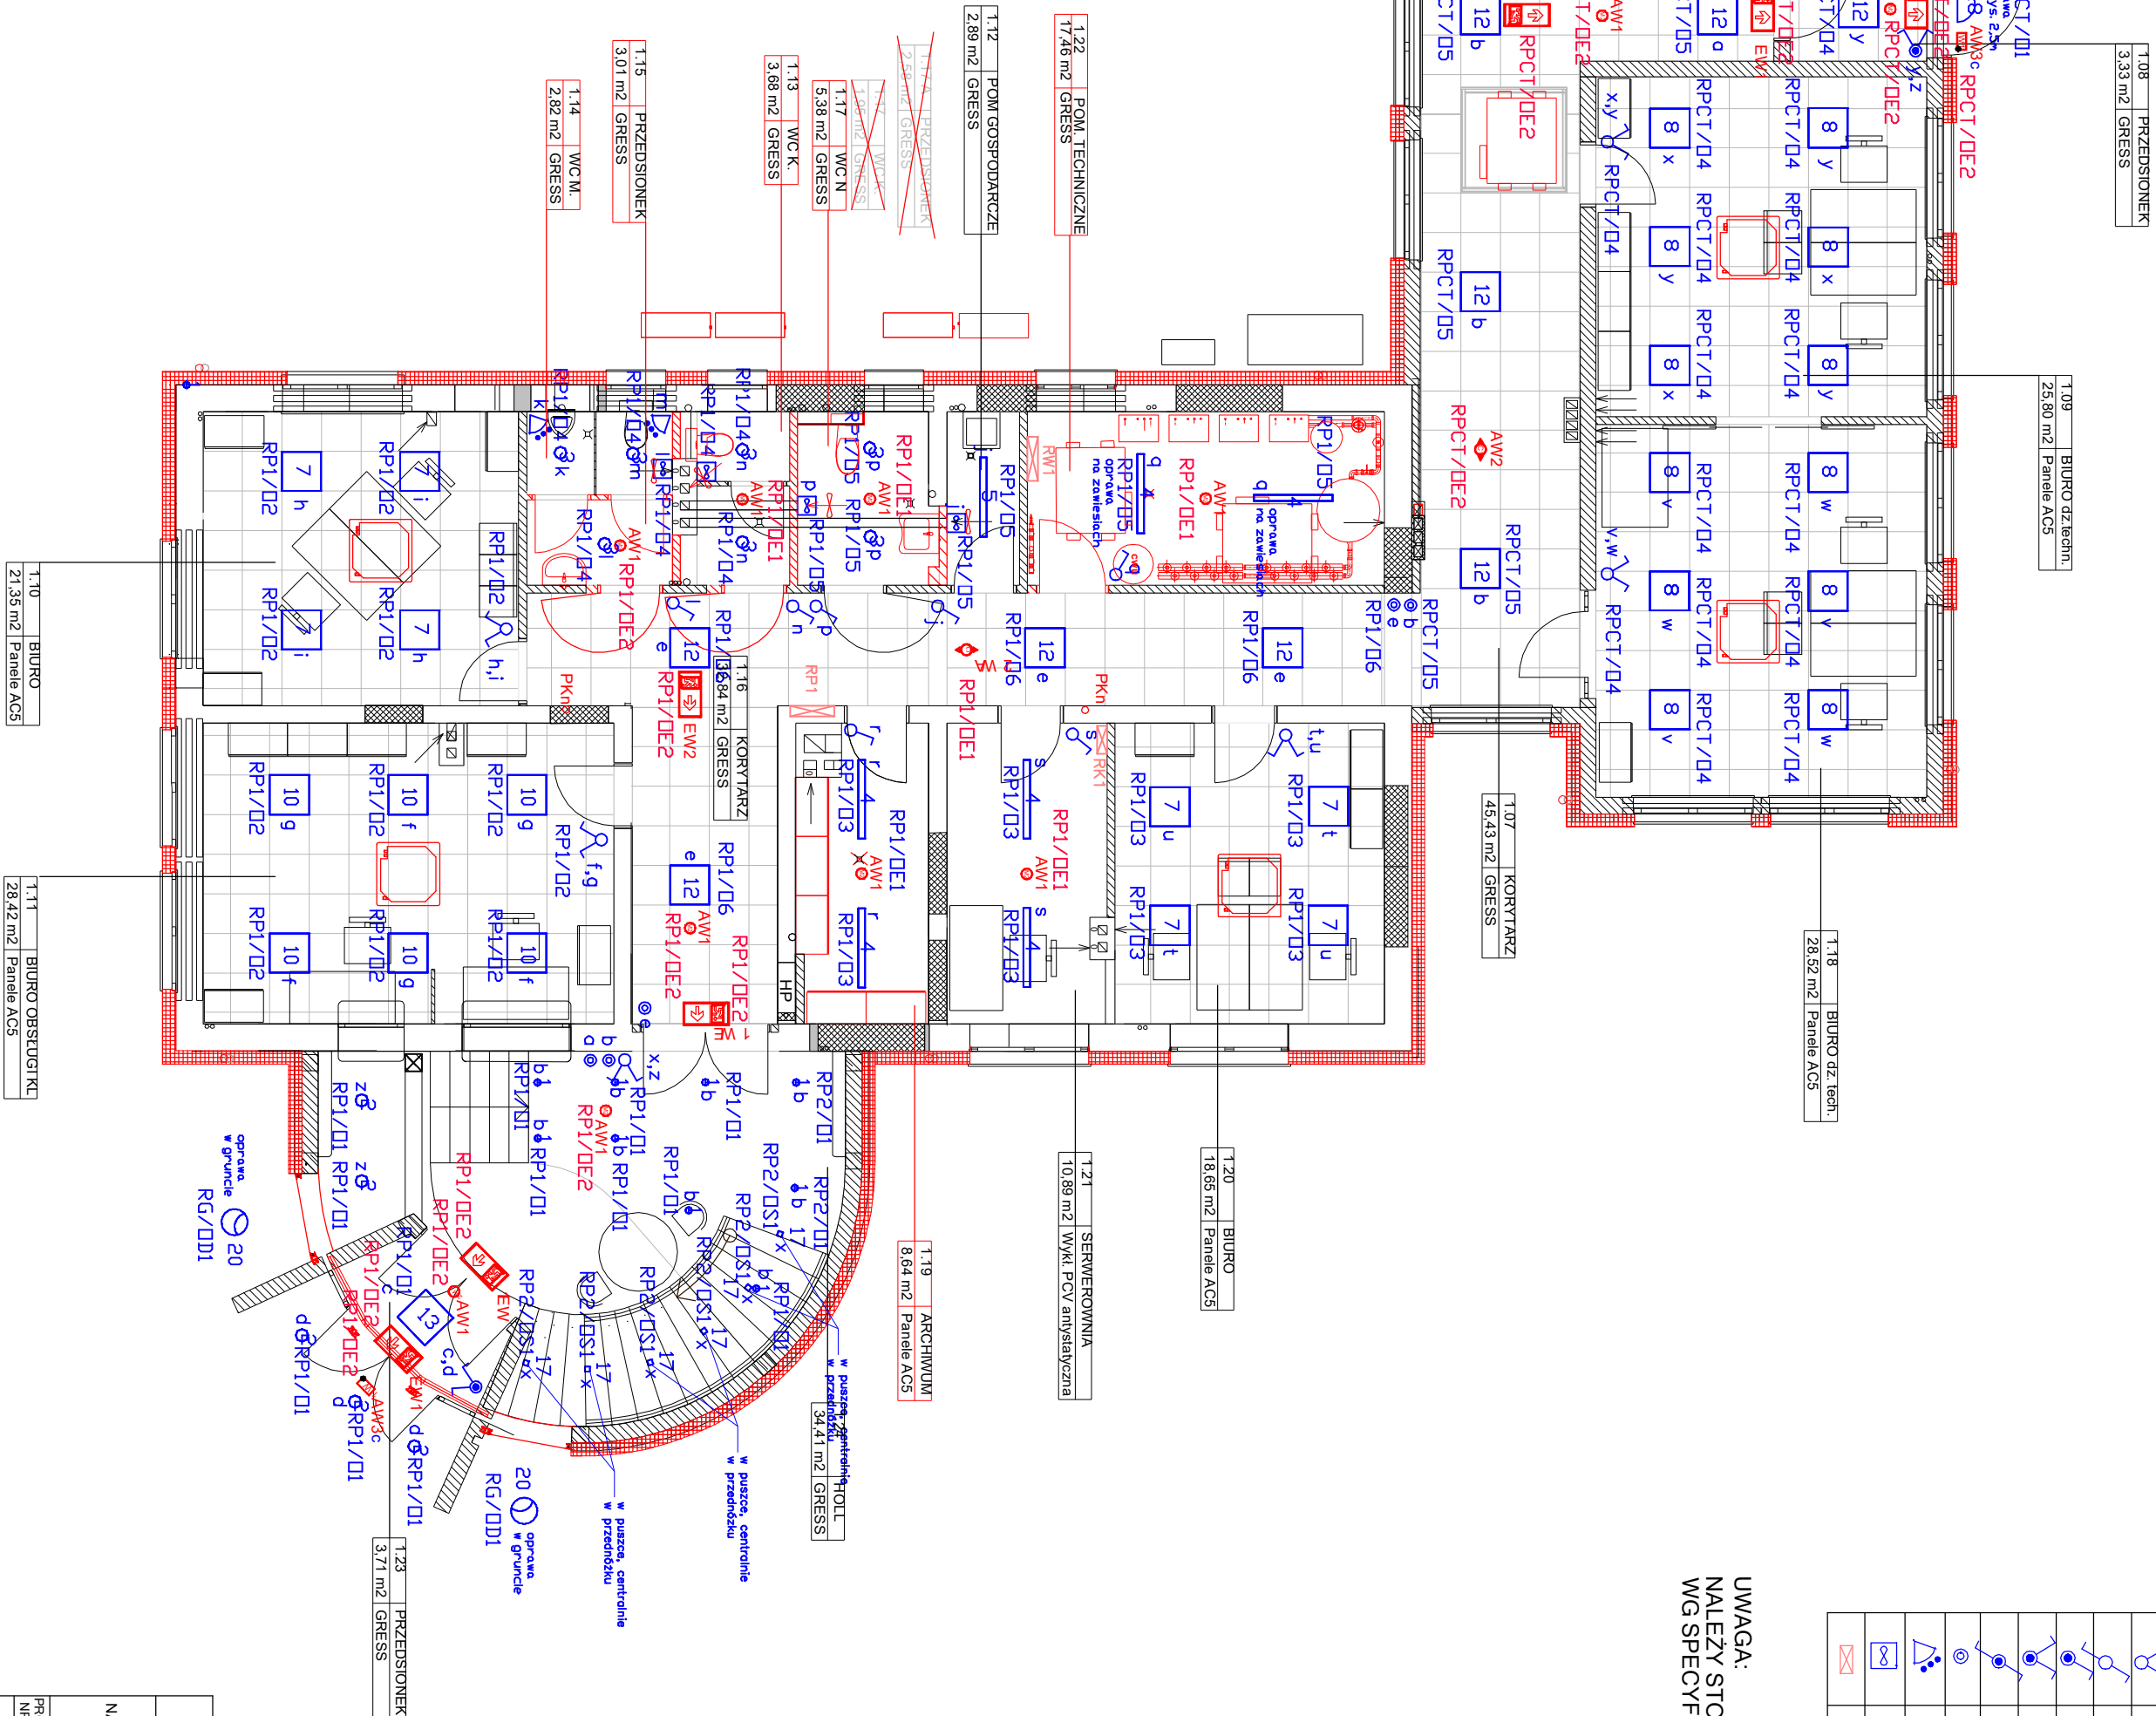

LEGENDA:

	ładźnik pojedynczy, jednoobiegunowy, p./t., IP20
	ładźnik świecznikowy, p./t., IP20
	ładźnik schodowy, p./t., IP20
	ładźnik pojedynczy, jednoobiegunowy, p./t., IP44
	ładźnik świecznikowy, p./t., IP44
	ładźnik schodowy, p./t., IP44
	potencjometr cyfrowy systemu DALI, p./t., IP20
	czujnik obecności, n./t., bioty, 360 stopni
	wentylator z cz. ruchu wg p.t. wentylacji
	rozdziałnik elektryczny

UWAGA:
NALEŻY STOSOWAĆ OPRAWY OŚWIETLENIA PODSTAWOWEGO
W SPECYFIKACJI ZAWARTEJ W OPISIE TECHNICZNYM.

[illegible]