


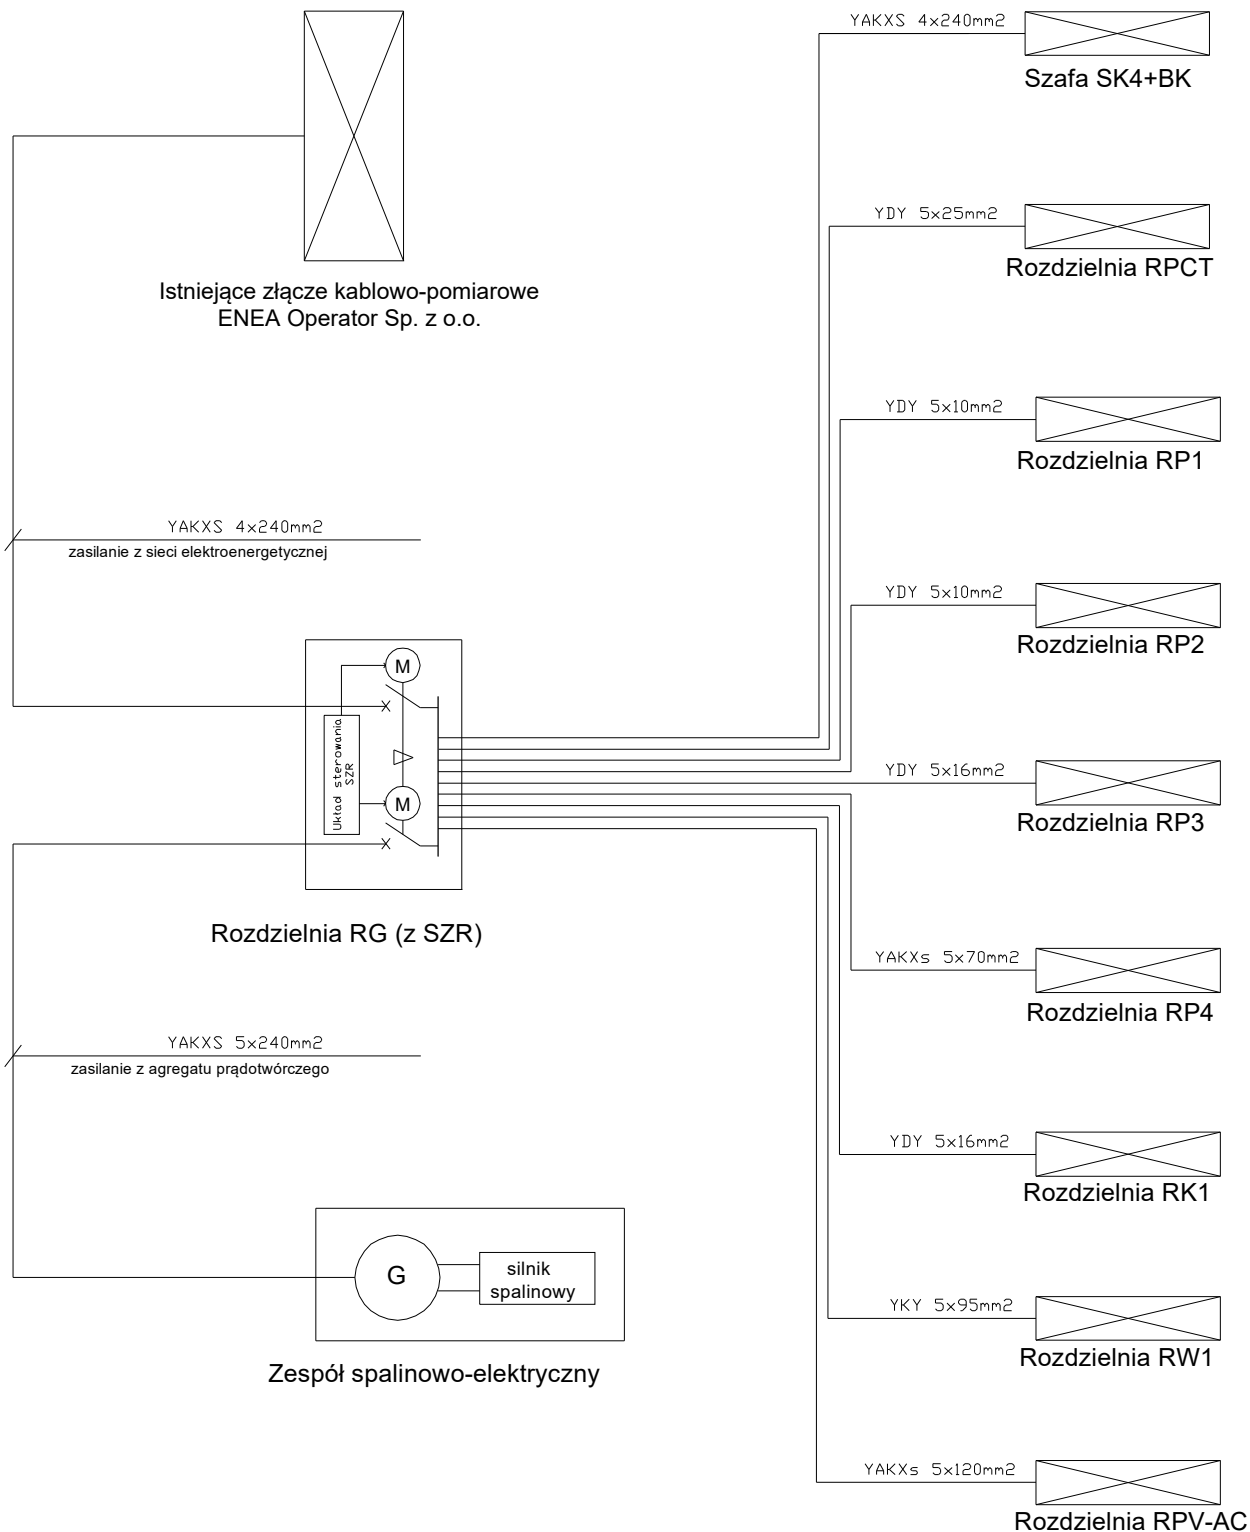

PRACOWNIA PROJEKTOWA PROJEKTOWANIE I NADZOROWANIE ZDZISŁAW KUFEL 89-600 CHOJNICE, ul. Sukienników 6			
NAZWA ZAMIERZENIA BUDOWLANEGO:	1. ROZBUDOWA, PRZEBUDOWA BUDYNKU BIUROWO-MAGAZYNOWO-WARSZTATOWEGO, 2. BUDOWA BUDYNKU GARAŻOWO-MAGAZYNOWEGO Z AGREGATEM PRĄDOWYMI I BOKSAMI NA KRUSZYWO, 3. BUDOWA INFRASTRUKTURY TECHNICZNEJ I ZAGOSPODAROWANIA TERENU 4. PRZEBUDOWA PRZEPOMPOWNI ŚCIEKÓW SANITARNYCH, 5. ROZBIÓRKA BUDYNKÓW I BUDOWLI PO OCZYSZCZALNI		
	PROJEKT BUDOWLANY ZMIAN DO PROJEKTU OBJĘTEGO POZWOLENIEM NA BUDOWĘ ZGODNIE Z DECYZJĄ NR AB.6740.1.350.2013 Z DNIA 04.06.2013r. ORAZ DECYZJĄ NR AB.6740.1.93.2019 Z DNIA 01.03.2019r.		
NAZWA OBIEKTU BUDOWLANEGO:	ROZBUDOWA, PRZEBUDOWA BUDYNKU BIUROWO-MAGAZYNOWO-WARSZTATOWEGO		
PROJEKT INSTALACJI ELEKTRYCZNYCH		SKALA:	--
SCHEMAT IDEOWY ZASILANIA		NR RYS.:	13
PROJEKTANT INSTALACJI ELEKTRYCZNYCH MGR INŻ. ŁUKASZ BOBKOWSKI upr. nr POM/0006/POOE/13 w specjal. instalacyjnej		SPRAWDZAJĄCY INSTALACJI ELEKTRYCZNYCH INŻ. ZDZISŁAW BIELAWSKI upr. nr UAN-KZ-7210/7/87 w specjalności instalacyjno-inżynierskiej	
Data:	08.01.2021	Data:	08.01.2021