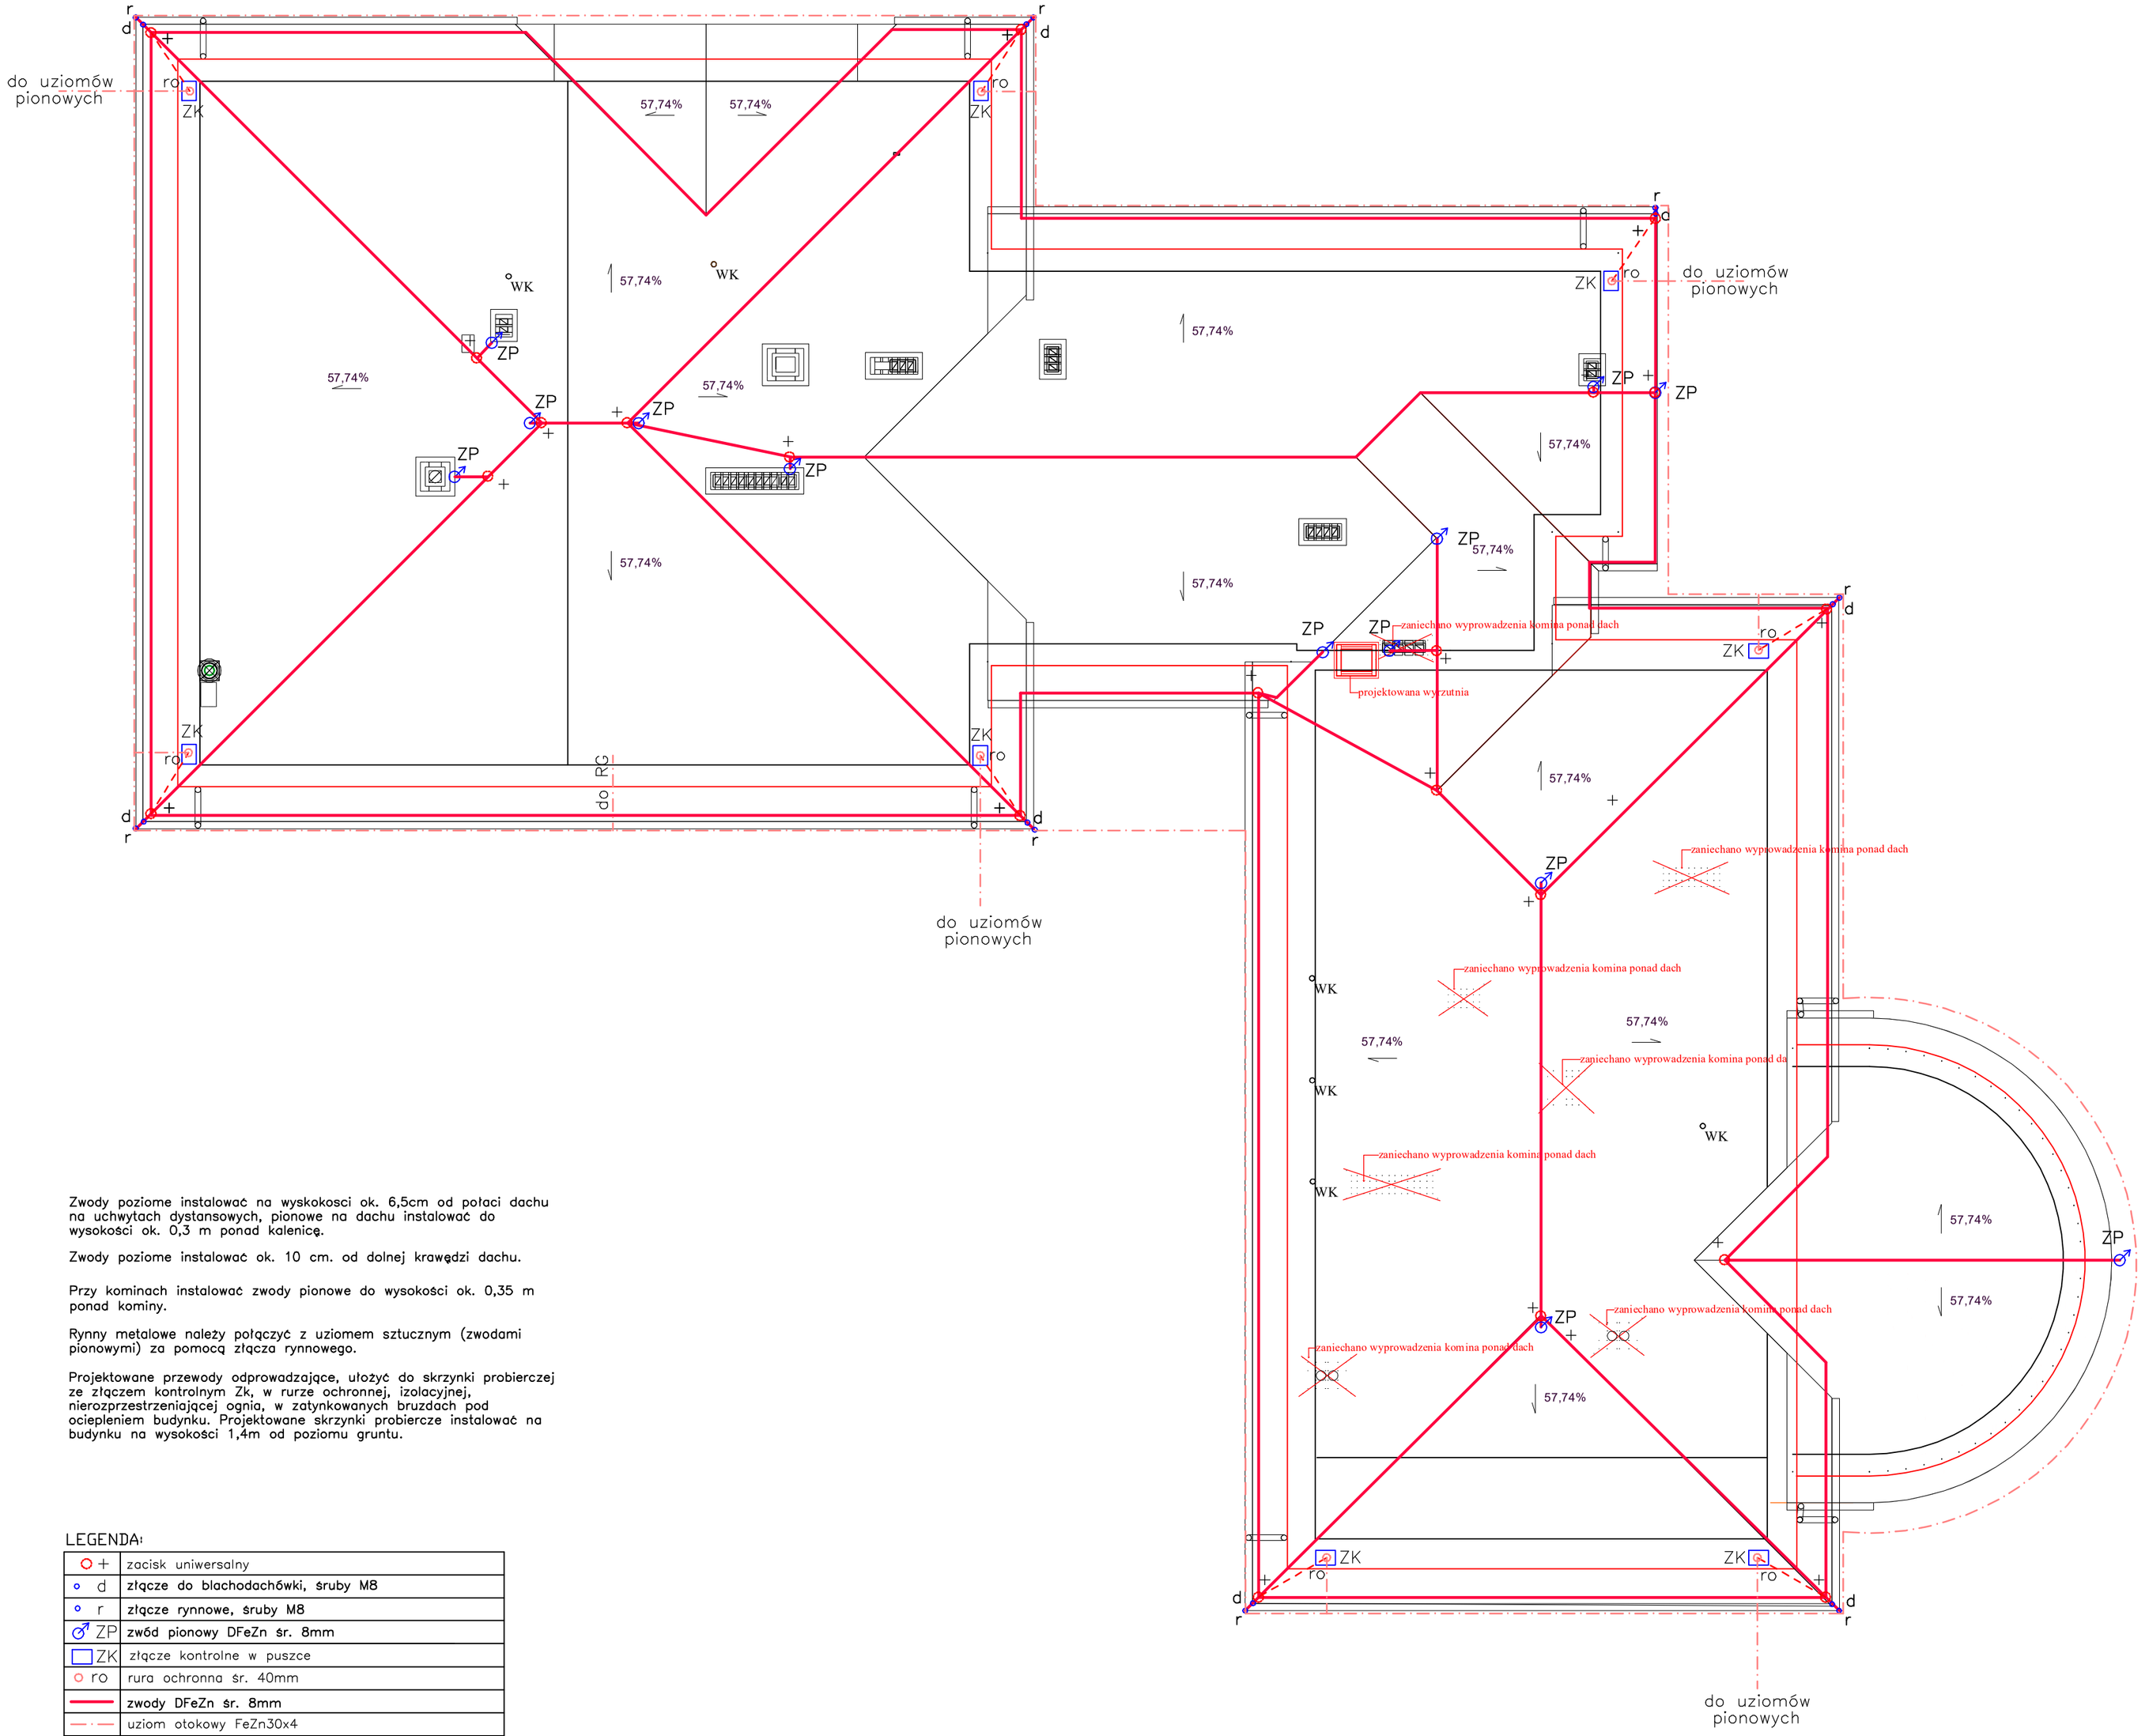


Zwody poziome instalować na wyskokosci ok. 6,5cm od połaci dachu na uchwytach dystansowych, pionowe na dachu instalować do wysokości ok. 0,3 m ponad kalenicę.

Zwody poziome instalować ok. 10 cm. od dolnej krawędzi dachu.

Przy kominach instalować zwody pionowe do wysokości ok. 0,35 m ponad kominy.

Rynny metalowe należy połączyć z uziomem sztucznym (zwodami pionowymi) za pomocą złącza rynnowego.

Projektowane przewody odprowadzające, ułożyć do skrzynki probierczej ze złączem kontrolnym Zk, w rurze ochronnej, izolacyjnej, nierozprzestrzeniającej ognia, w zatynkowanych bruzdach pod ociepleniem budynku. Projektowane skrzynki probiercze instalować na budynku na wysokości 1,4m od poziomu gruntu.

LEGENDA:

+	zacisk uniwersalny
d	złącze do blachodachówki, śruby M8
r	złącze rynnowe, śruby M8
ZP	zwód pionowy DFeZn śr. 8mm
ZK	złącze kontrolne w puszce
ro	rura ochronna śr. 40mm
	zwody DFeZn śr. 8mm
	uziom otokowy FeZn30x4
	przewody odpr. dFeZn 8mm

Dach pokryty blachodachówką z blachy gr.0,50mm w kolorze ceglastym obróbki z blachy powlekanej w kolorze pokrycia
Ryny 150mm i rury spustowe 120mm wykonane z blachy stalowej powlekanej

Kanały wentylacyjne obsługiwane z poziomu posadzki poddasza oraz z wysiegnika

PRACOWNIA PROJEKTOWA PROJEKTOWANIE I NADZOROWANIE ZDZISŁAW KUFEL 89-600 CHOJNICE , ul.Sukienników 6		
NAZWA ZAMIERZENIA BUDOWLANEGO:	1. ROZBUDOWA, PRZEBUDOWA BUDYNKU BIUROWO-MAGAZYNOWO-WARSZTATOWEGO, 2. BUDOWA BUDYNKU GARAŻOWO -MAGAZYNOWEGO Z AGREGATEM PRĄDOTWÓRCZYM I BOKSAMI NA KRUSZYWO, 3. BUDOWA INFRASTRUKTURY TECHNICZNEJ I ZAGOSPODAROWANIA TERENU 4. PRZEBUDOWA PRZEPOMPOWNI ŚCIEKÓW SANITARNYCH, 5. ROZBIÓRKA BUDYNKÓW I BUDOWLI PO OCZYSZCZALNI	
PROJEKT BUDOWLANY ZMIAN DO PROJEKTU OBJĘTEGO POZWOLENIEM NA BUDOWĘ ZGODNIE Z DECYZJĄ NR AB.6740.1.350.2013 Z DNIA 04.06.2013r. ORAZ DECYZJĄ NR AB.6740.1.93.2019 Z DNIA 01.03.2019r.		
NAZWA OBIEKTU BUDOWLANEGO:	ROZBUDOWA ,PRZEBUDOWA ,NADBUDOWA BUDYNKU BIUROWO-MAGAZYNOWO-WARSZTATOWEGO	
PROJEKT INSTALACJI ELEKTRYCZNYCH	SKALA:	1:100
RZUT DACHU - INST. ODGROMOWA	NR RYS.:	14
PROJEKTANT INSTALACJI ELEKTRYCZNYCH MGR INŻ. ŁUKASZ BOBKOWSKI upr. nr POM/0005/POOE/13 w specjal. instalacyjnej	SPRAWDZAJĄCY INSTALACJI ELEKTRYCZNYCH INŻ. ZDZISŁAW BIELAWSKI upr. nr UAN-KZ-7210/7/87 w specjalności instalacyjno-inżynieryjnej	
Data: 08.01.2021	Data: 08.01.2021	