
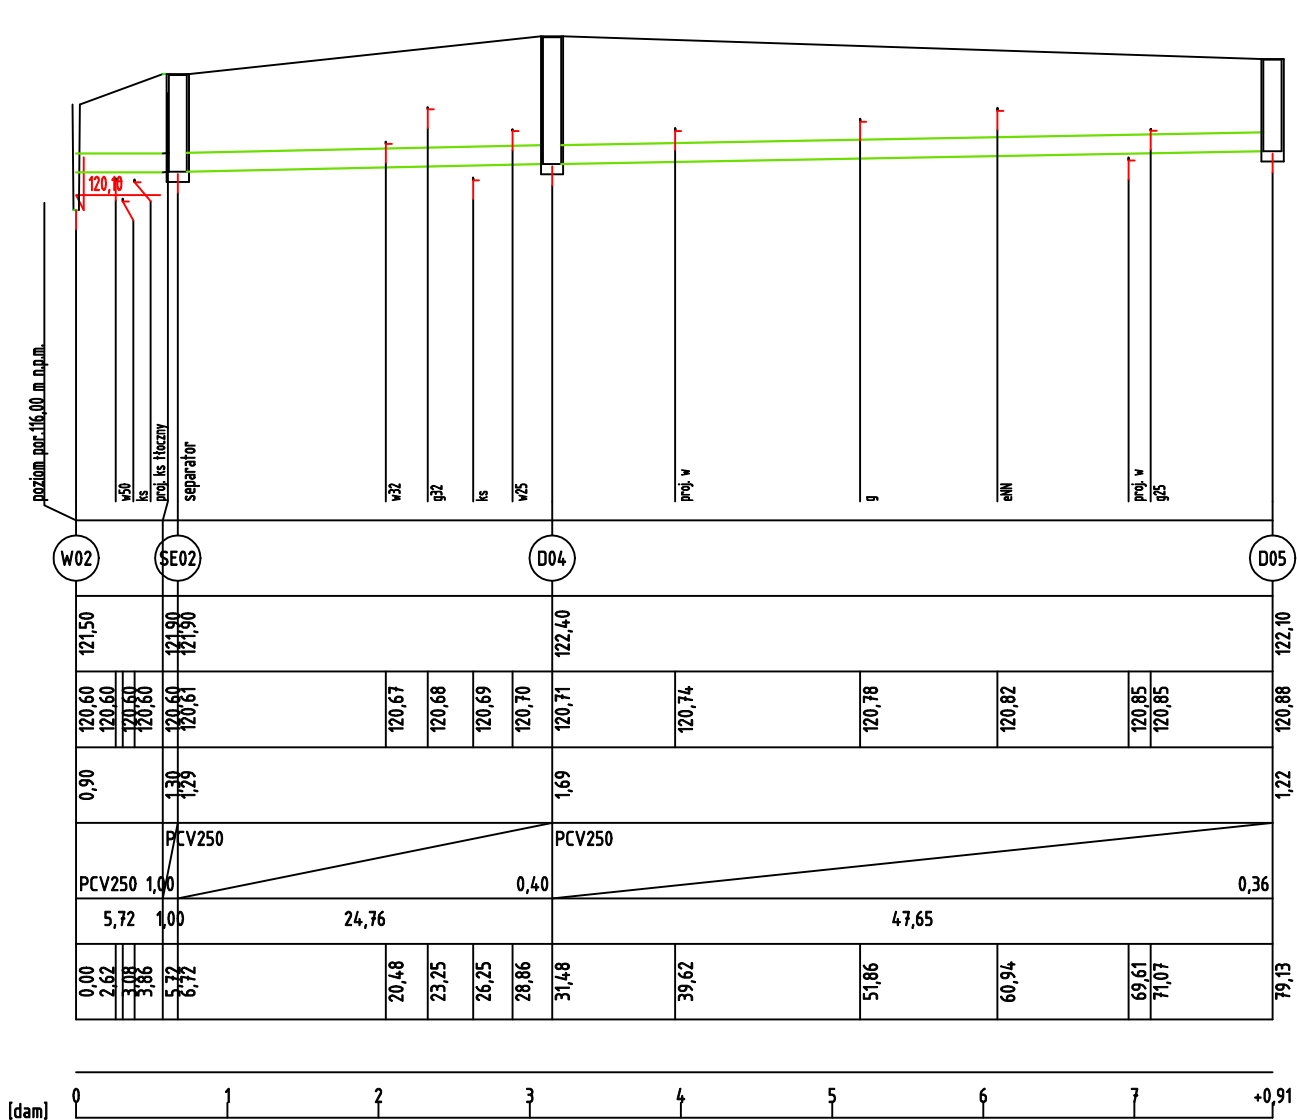


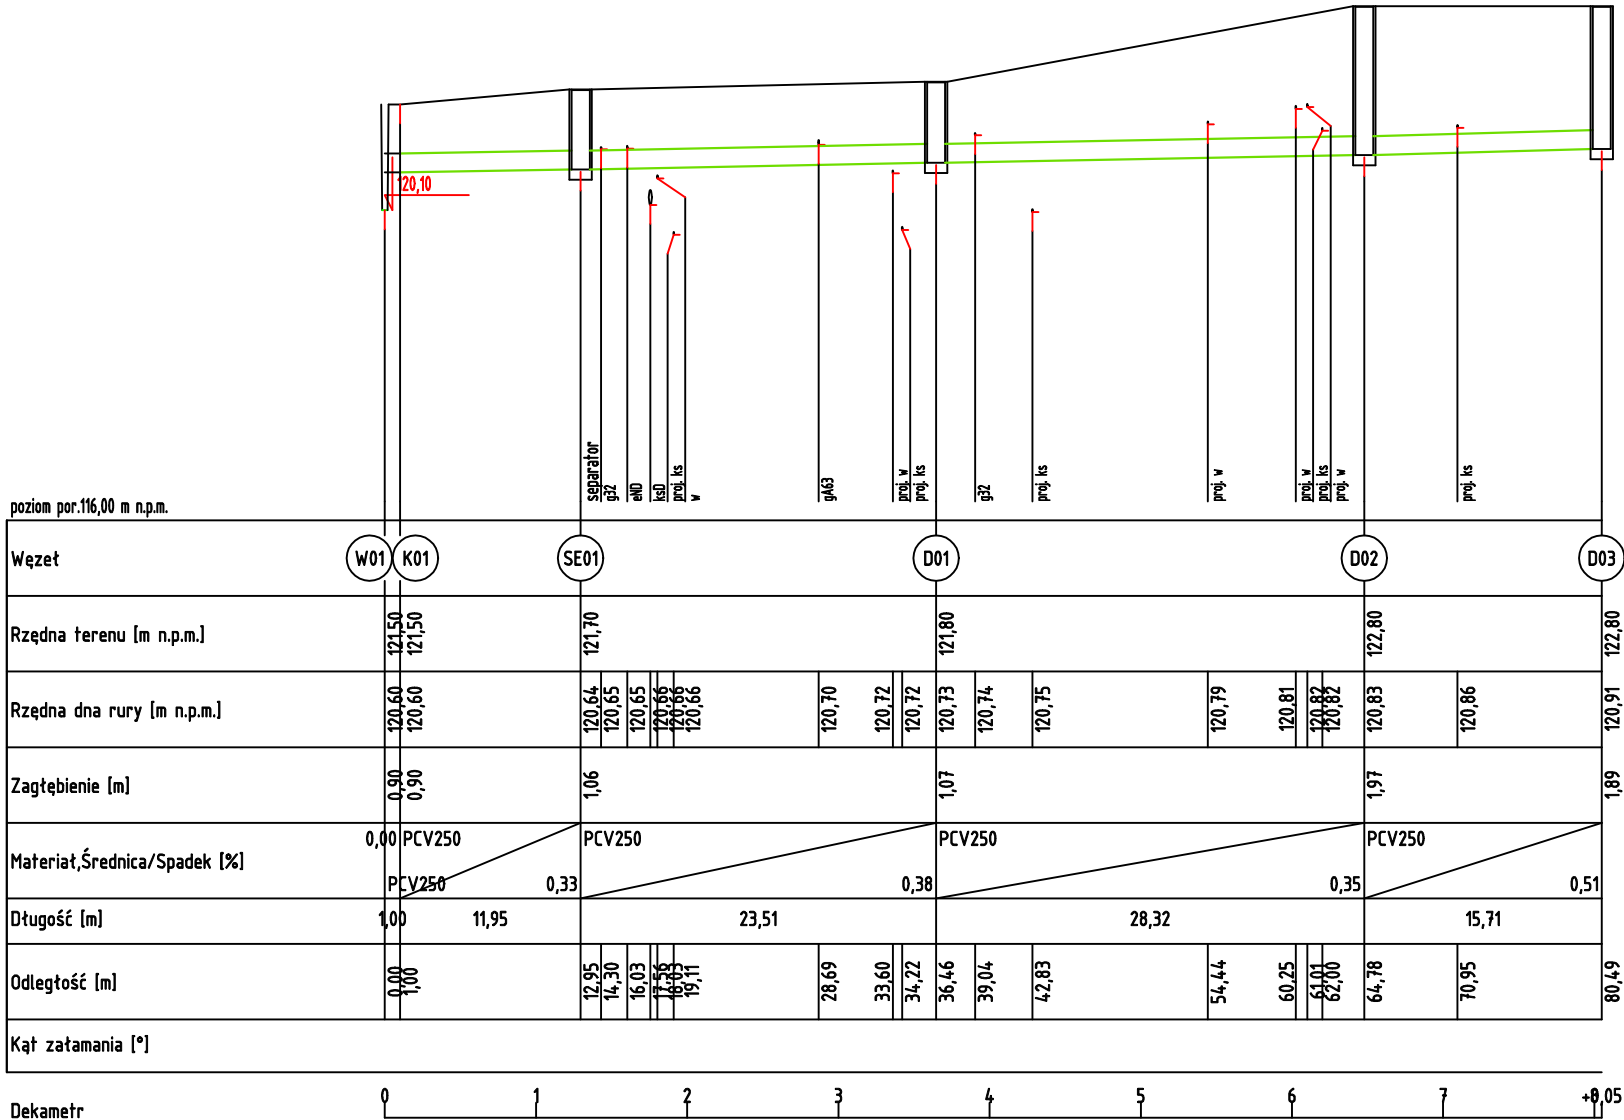

ul. Wiślana 46
60 - 401 Poznań

INWESTOR:
GMINNY ZAKŁAD KOMUNALNY Sp. z o.o.
ul. Drzymały 14, 89-620 Chojnice

INWESTYCJA:
**UPORZĄDKOWANIE GOSPODARKI WODNO-ŚCIEKOWEJ
W GM. CHOJNICE CZĘŚĆ I I CZĘŚĆ II**

część nr 8 Projekt sieci kanalizacji sanitarnej grawitacyjnej z przykanalikami oraz
sieci kanalizacji deszczowej zlokalizowanej w Charzykowach ul. Komarowa

FUNKCJA	IMIĘ I NAZWISKO		PODPIS	NR RYSUNKU IS/03
BRANŻA SANITARNA				
PROJEKTOWAŁ nr uprawnień	mgr inż. Cezary Świst WKP/0283/PWOS/04			
SPRAWDZIŁ nr uprawnień	mgr inż. Rafał Podgórski WKP/0392/POOS/17			
OPRACOWAŁ	mgr inż. Mariusz Cybułka			
SKALA 1:100/500	DATA XI.2020	STADIUM PB/PW	WERSJA 3.3	STRONA
TEMAT	PROFIL PODŁUŻNY SIECI KANALIZACJI DESZCZOWEJ			