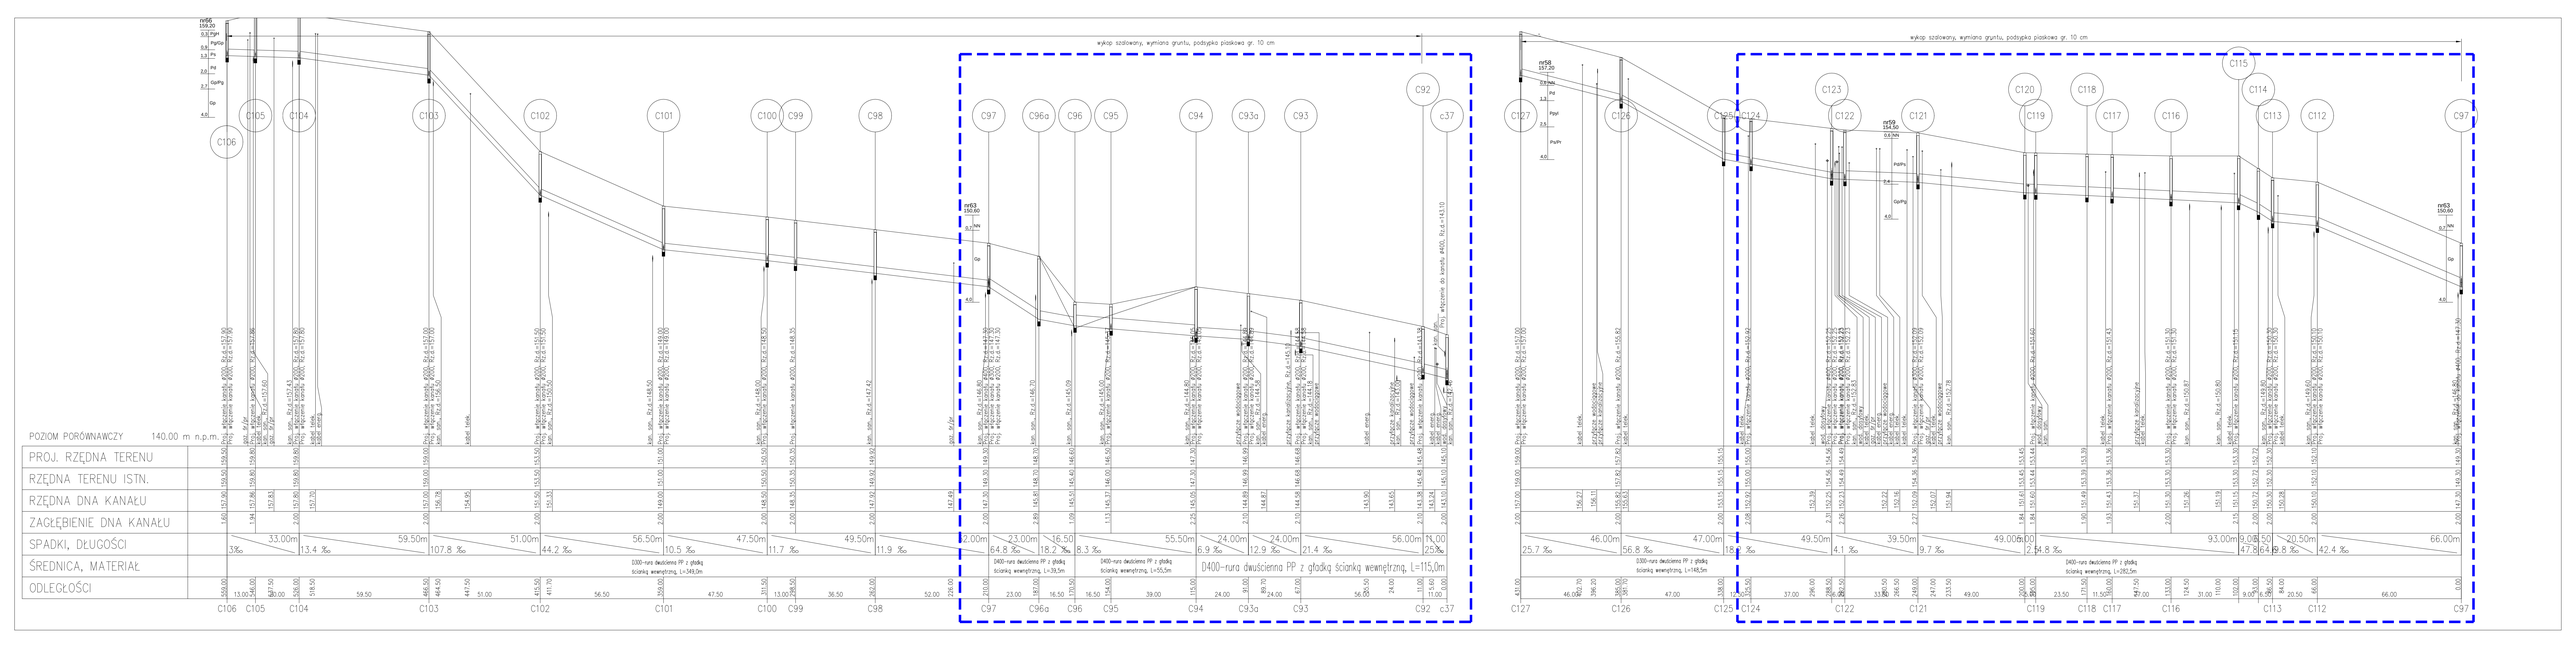

wykop szalowany, wymiana gruntu, podsypka piaskowa gr. 10 cm
wykop szalowany, wymiana gruntu, podsypka piaskowa gr. 10 cm
nr66
159,20
nr63
150,60
nr58
157,20
nr59
154,50
C106
C105
C104
C103
C102
C101
C100
C99
C98
C97
C96a
C96
C95
C94
C93a
C93
C92
c37
C127
C126
C125
C124
C123
C122
C121
C120
C119
C118
C117
C116
C115
C114
C113
C112
POZIOM PORÓWNAWCZY 140.00 m n.p.m.
PROJ. RZĘDNA TERENU
RZĘDNA TERENU ISTN.
RZĘDNA DNA KANAŁU
ZAGŁĘBIENIE DNA KANAŁU
SPADKI, DŁUGOŚCI
ŚREDNICA, MATERIAŁ
ODLEGŁOŚCI
33.00m
3‰
59.50m
13.4 ‰
51.00m
107.8 ‰
56.50m
44.2 ‰
47.50m
10.5 ‰
49.50m
11.7 ‰
52.00m
11.9 ‰
23.00m
64.8 ‰
16.50
18.2 ‰
55.50m
8.3 ‰
24.00m
6.9 ‰
24.00m
12.9 ‰
56.00m
21.4 ‰
11.00
25‰
46.00m
25.7 ‰
47.00m
56.8 ‰
49.50m
18.2 ‰
39.50m
4.1 ‰
49.00
9.7 ‰
5.00
2.5
93.00m
4.8 ‰
9.00
47.8
6.50
64.6
20.50m
9.8 ‰
66.00m
42.4 ‰
D300-rura dwuścienna PP z gładką ścianką wewnętrzną, L=349,0m
D400-rura dwuścienna PP z gładką ścianką wewnętrzną, L=39,5m
D400-rura dwuścienna PP z gładką ścianką wewnętrzną, L=55,5m
D400-rura dwuścienna PP z gładką ścianką wewnętrzną, L=115,0m
D300-rura dwuścienna PP z gładką ścianką wewnętrzną, L=148,5m
D400-rura dwuścienna PP z gładką ścianką wewnętrzną, L=282,5m
kabel telek.
kabel energ.
gaz. śr/pr
Proj. włączenie kanalizacji
kan. san., Rz.d.
przyłącze wodociągowe
Pd
Ps
Gp
Pg/Gp
NN