

Mapa do celów projektowych
skala 1 : 500

Województwo ?pomorskie

Powiat?chojnicki

Jednostka ewidencyjna [id]?Chojnice – G [220203_2]

Obręb ewidencyjny [id]?Charzykowy [0002]

Nr działki ewidencyjnej?372/30

Identyfikator zgłoszenia?6640.2863.2020

Sekcja mapy?6.207.16.25.4.2

Nazwa miejscowości (ulica)?Charzykowy, ul. Jasna

Wykonawca?USŁUGI GEODEZYJNO – KARTOGRAFICZNE

GEO – KRIS

mgr inż. Krzysztof Mazurkiewicz

ul. Wicka Rogali 13, 89-604 Chojnice

tel. 608 – 686 – 455

WYKONAŁ : RAFAŁ SZCZEPAŃSKI

SPRAWDZIŁ: KRZYSZTOF MAZURKIEWICZ

UPRAWNIENIA NR 19390 G.G.K.

Układ współrzędnych prostokątnych płaskich?2000

Układ wysokości?PL-EVRF2007-NH (Amsterdam)

Legenda?

— — — — — zakres opracowania

Informacje dodatkowe?Granice nieruchomości zostały przyjęte

z Ewidencji Gruntów i Budynków

– nie dokonano ustalenia przebiegu granic nieruchomości.

Mapa została wykonana bez ustalenia obciążeń służebnościami gruntowymi.

Nie wyklucza się istnienia w terenie urządzeń podziemnych dla których brak było informacji branżowych i nie zostały odnalezione w czasie inwentaryzacji geodezyjnej.


Data wykonania mapy?2.10.2020 r.

Starostwo Powiatowe
ul. 31 Stycznia 56
89-600 Chojnice
woj. pomorskie

Załącznik do decyzji

znak: AB-6740.1.1083.2020

z dnia 18 stycznia 2021 r.

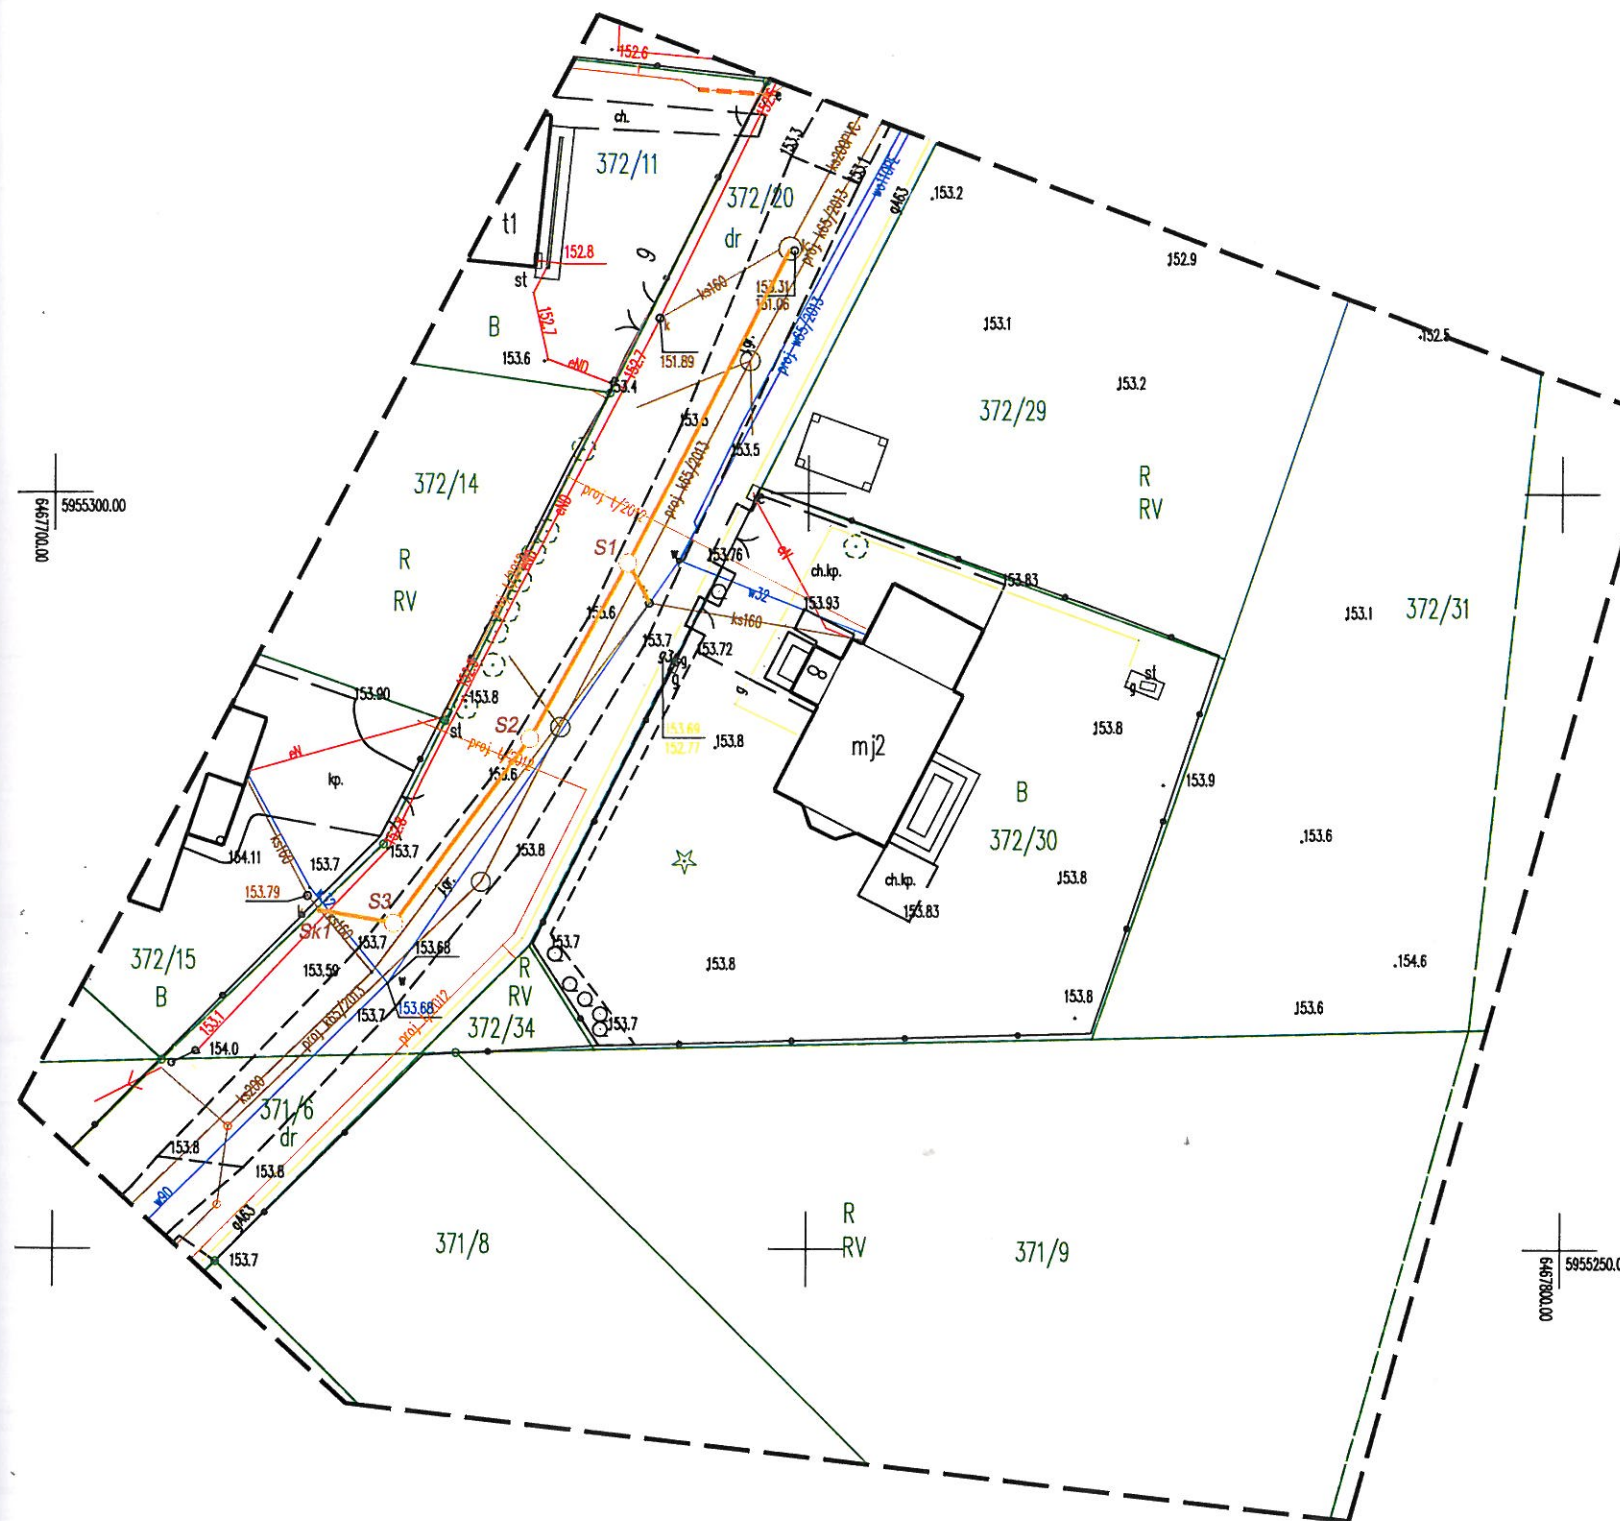

LEGENDA:

- - proj. sieć kanalizacji sanitarnej Ø160 i Ø200 PVC-U
- S1, S2, S3 - proj. studnie kanalizacyjne betonowe Ø1200
- Sk1 - proj. studzienka kanalizacyjna Ø315 z PP lub PVC

GMINNY ZAKŁAD GOSPODARKI KOMUNALNEJ Spółka z o.o. DZIAŁ TECHNICZNY UL. DRZYMAŁY 14; 89-620 CHOJNICE			
Temat: Projekt budowlany zmian do projektu objętego pozwoleniem na budowę nr AB.6740.1.590.2016 z dnia 13.09.2016r.		Data: 10. 2020r.	
Temat rysunku: Projekt zagospodarowania działki nr 372/20		Skala: 1:500	
Projektował:	mgr inż. MARIUSZ STARCZEWSKI Uprawnienia budowlane do projektowania i kierowania robotami budowlanymi bez ograniczeń w specjalności instalacyjnej w zakresie sieci, instalacji i urządzeń cieplnych, wentylacyjnych, gazowych, wodociągowych i kanalizacyjnych Nr ewid. POM/0053/PWOS/10	Podpis:	Branża: sanitarna
			Projekt: budowlany
Sprawdził:	mgr inż. ANNA DEPKA PRADZYŃSKA Uprawnienia budowlane do projektowania i kierowania robotami budowlanymi bez ograniczeń w specjalności instalacyjnej w zakresie sieci, instalacji i urządzeń cieplnych, wentylacyjnych, gazowych, wodociągowych i kanalizacyjnych Nr ewid. POM/0238/PWOS/12	Podpis:	Nr rys. S-1