


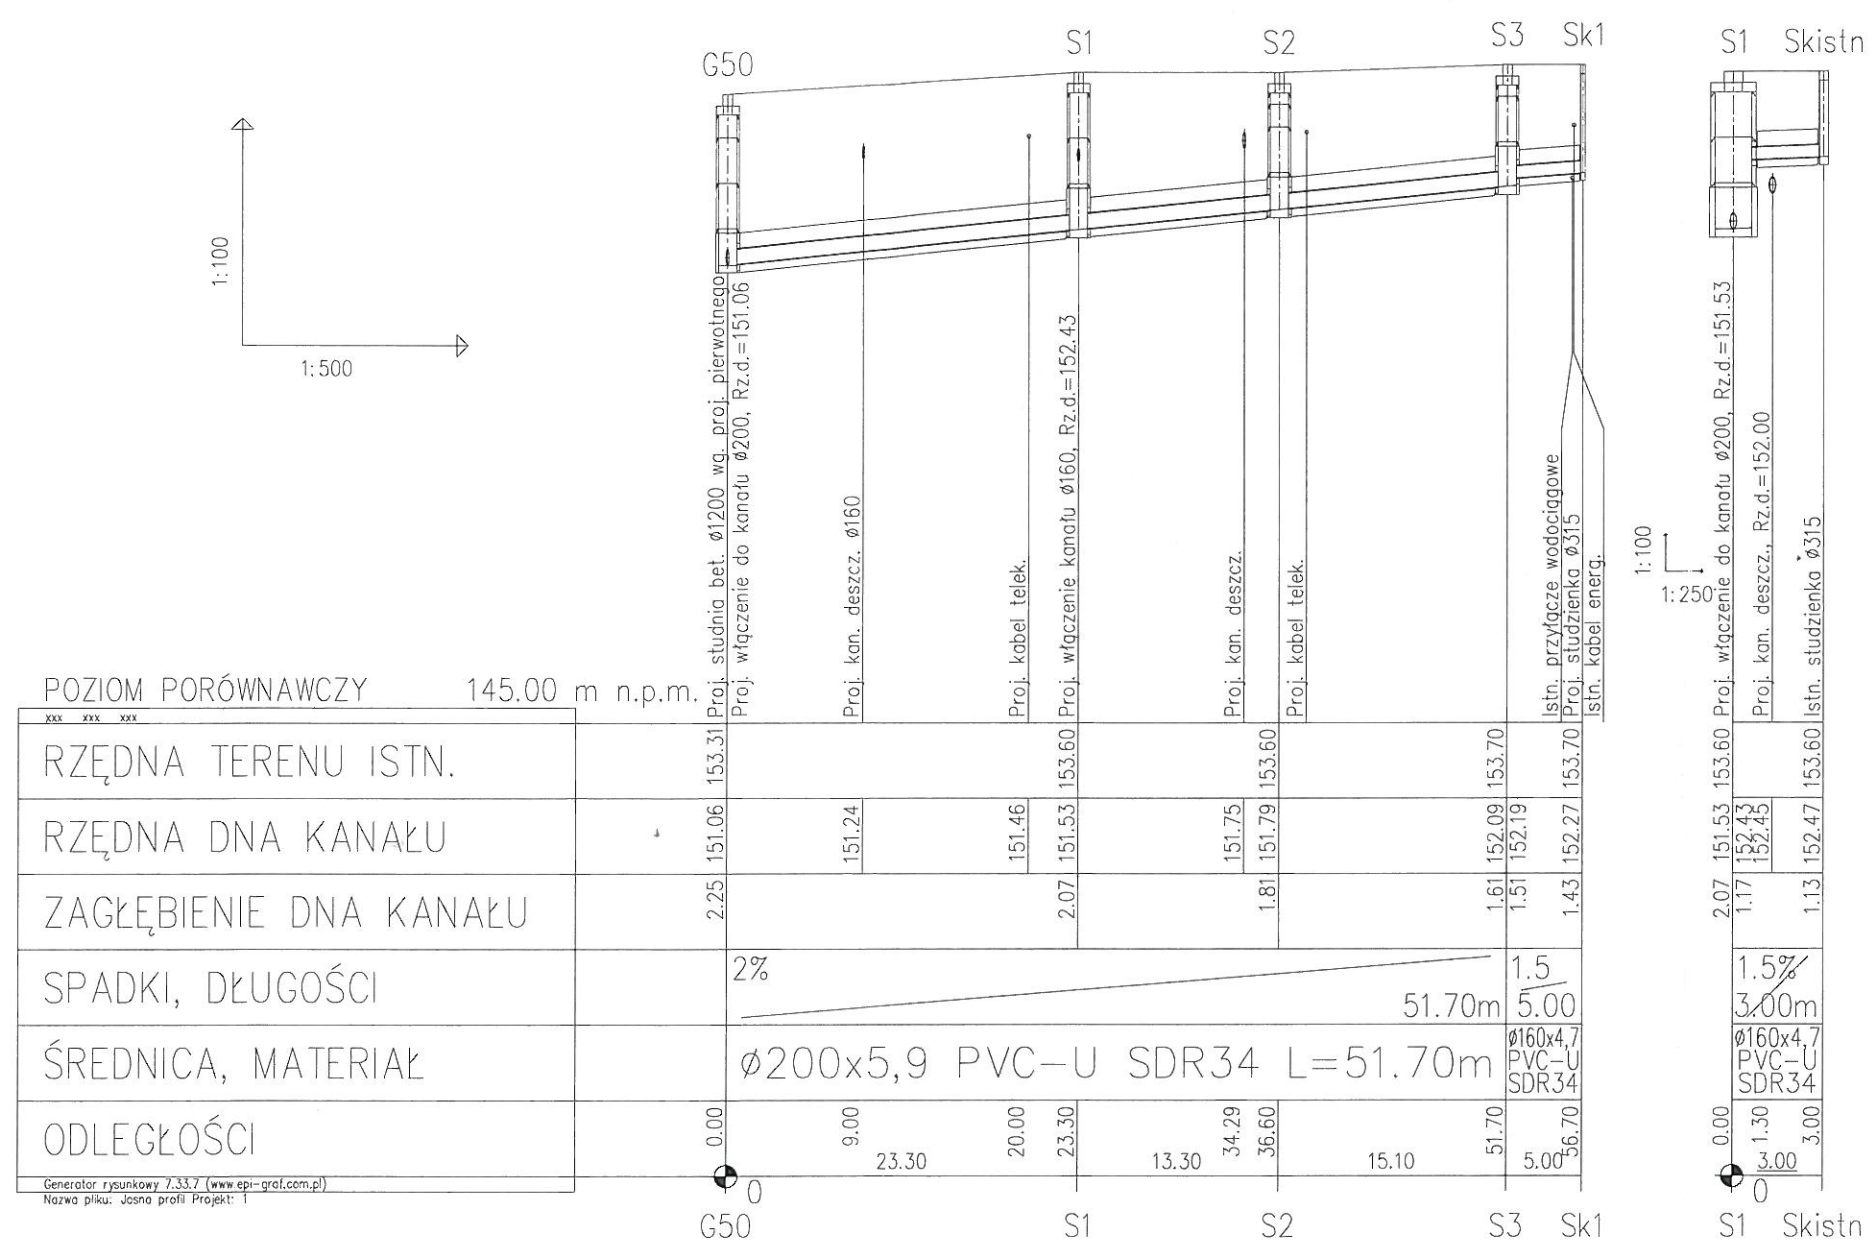

Starostwo Powiatowe
ul. 31 Stycznia 56
89-600 Chojnice
woj. pomorskie

GMINNY ZAKŁAD GOSPODARKI KOMUNALNEJ Spółka z o.o. DZIAŁ TECHNICZNY UL. DRZYMAŁY 14; 89-620 CHOJNICE			
Temat: Projekt budowlany zmian do projektu objętego pozwoleniem na budowę nr AB.6740.1.590.2016 z dnia 13.09.2016r.		Data: 10. 2020r.	
Temat rysunku: Profil podłużny projektowanej kanalizacji sanitarnej w działce nr 372/20		Skala: 1:100/500	
Projektował:	mgr inż. MARIUSZ STARCZEWSKI Uprawnienia budowlane do projektowania i kierowania robotami budowlanymi bez ograniczeń w specjalności instalacyjnej w zakresie sieci, instalacji i urządzeń cieplnych, wentylacyjnych, gazowych, wodociągowych i kanalizacyjnych Nr ewid. POM/0053/PWOS/10	Podpis:	Branża: sanitarna
Sprawdził:	mgr inż. ANNA DEPKA PRĄDZYŃSKA Uprawnienia budowlane do projektowania i kierowania robotami budowlanymi bez ograniczeń w specjalności instalacyjnej w zakresie sieci, instalacji i urządzeń cieplnych, wentylacyjnych, gazowych, wodociągowych i kanalizacyjnych Nr ewid. POM/0238/PWOS/12	Podpis:	Projekt: budowlany
			Nr rys. S-6