


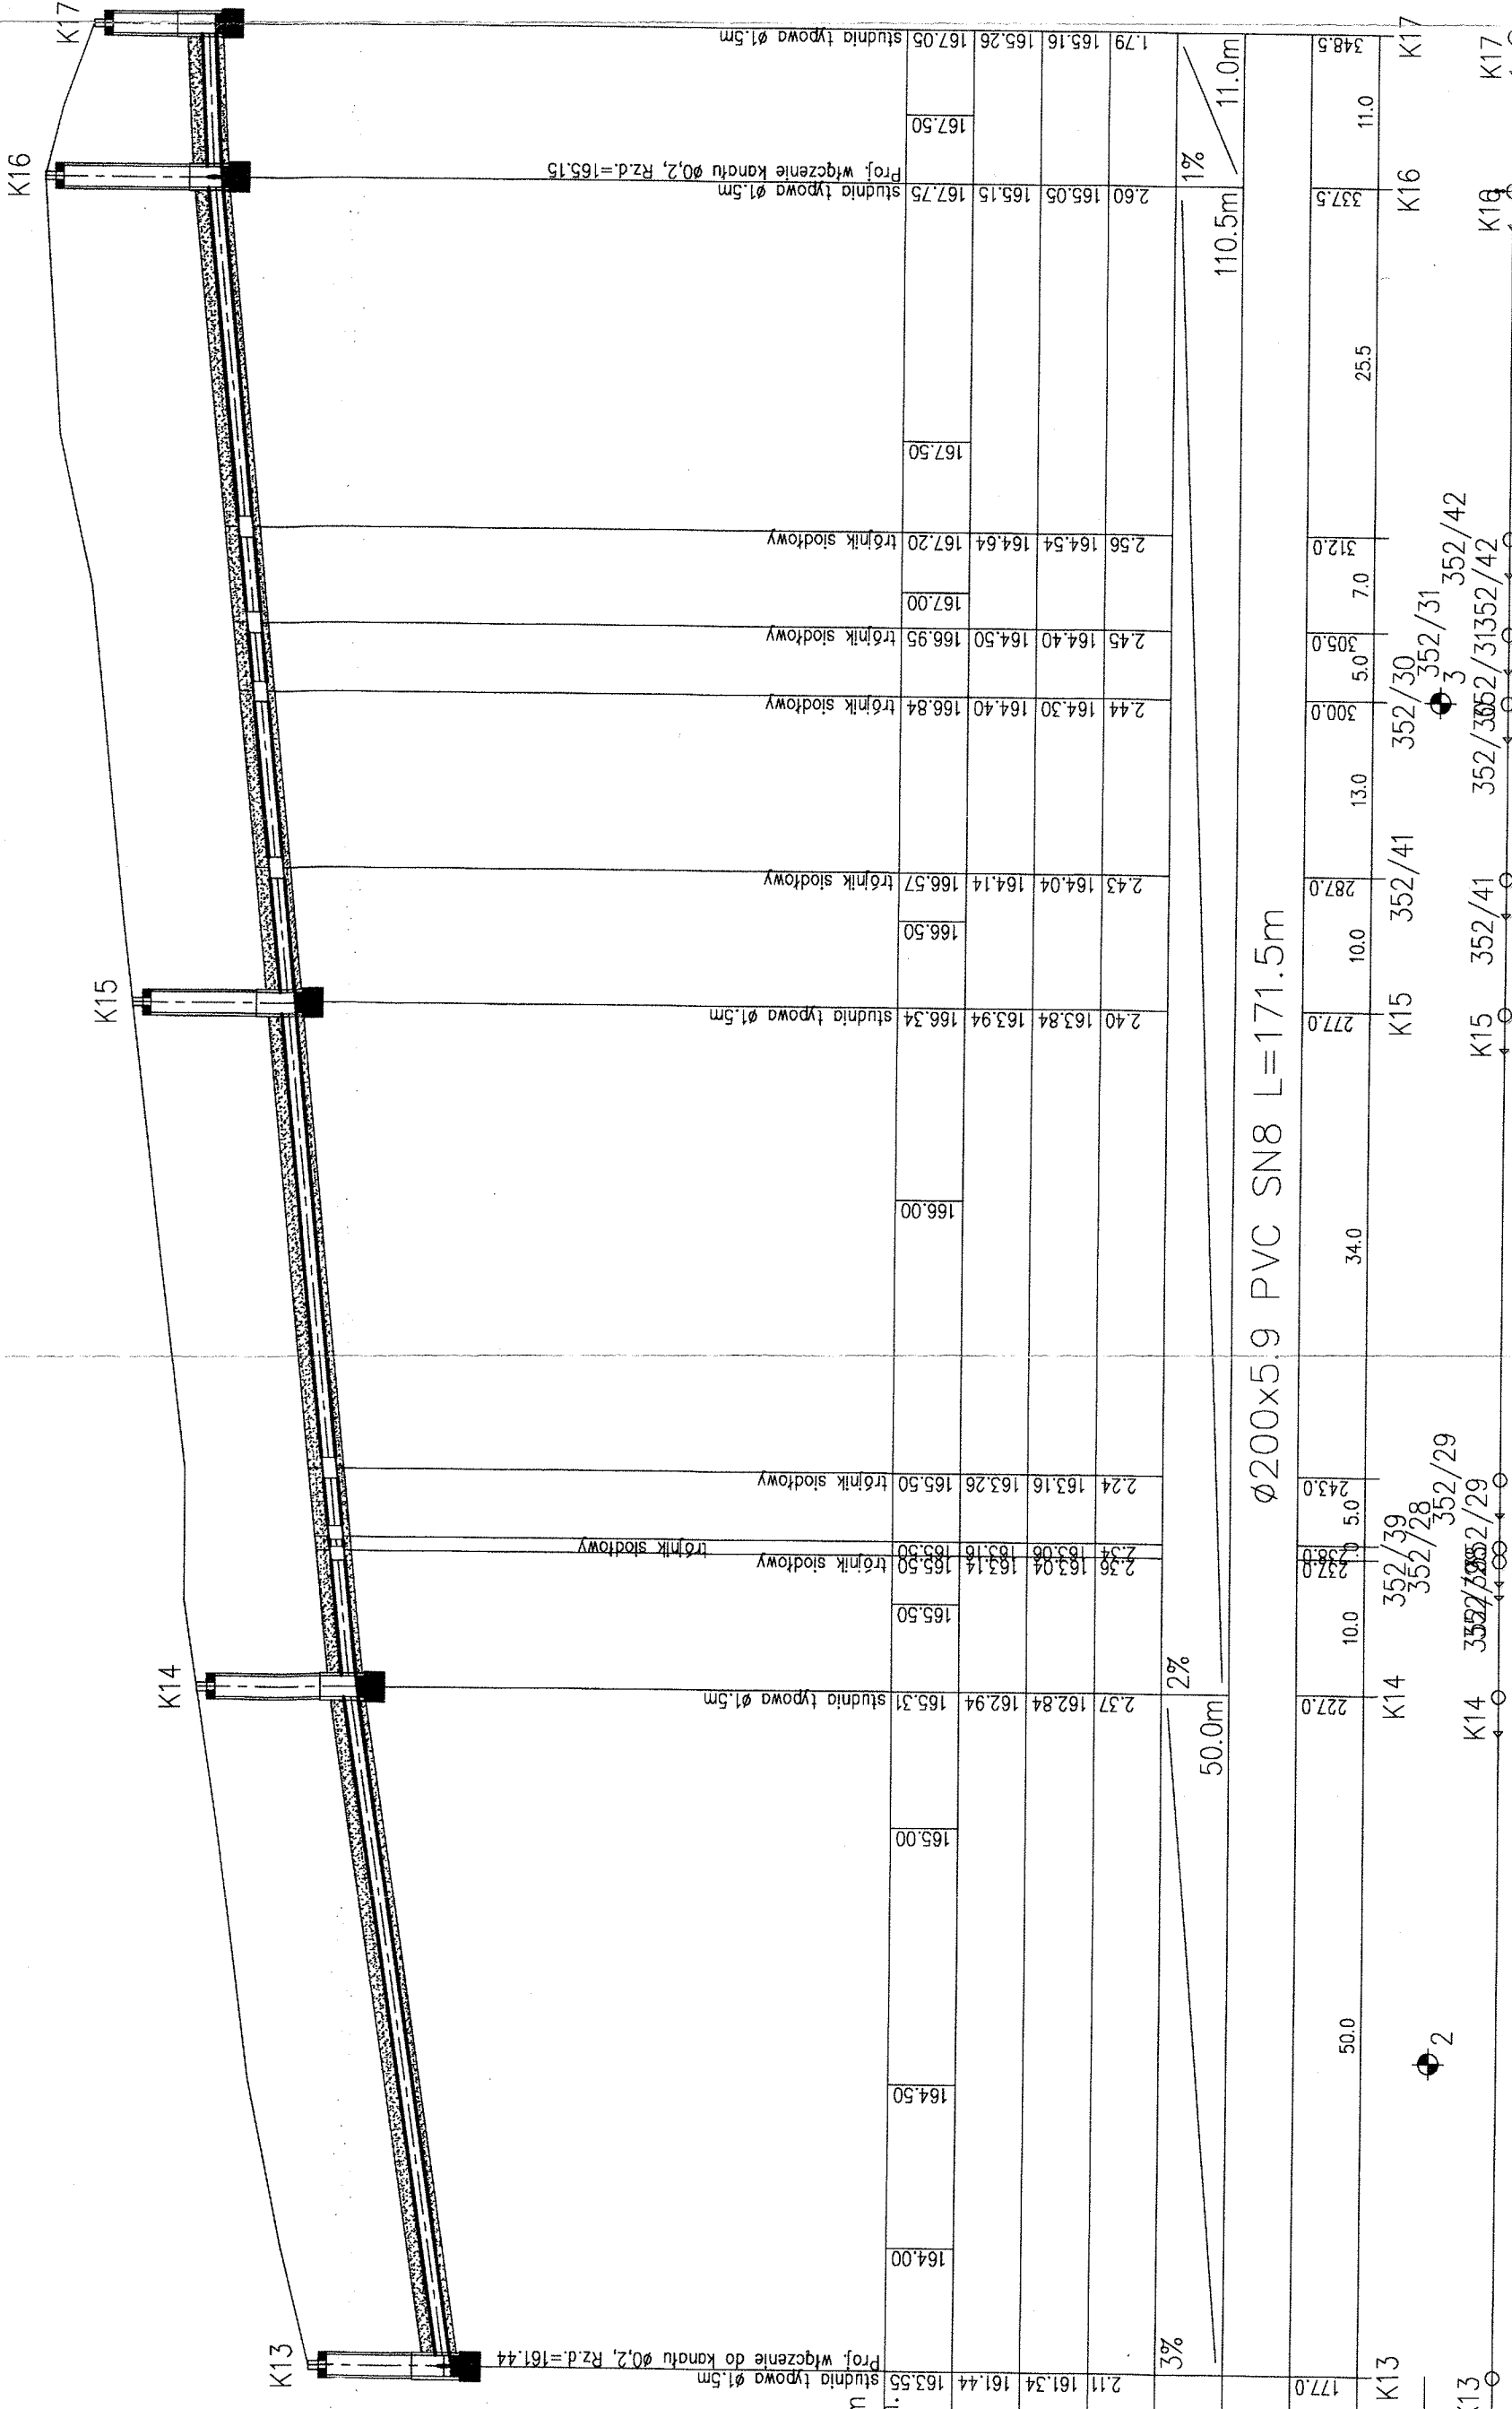

POZIOM PORÓWNAWCZY

RZĘDNA TERENU ISTN.	155.00m
RZĘDNA DNA KANAŁU	n.p.m.
RZĘDNA DNA WYKOPU	161.44
ZAGŁĘBIENIE DNA KANAŁU	161.34
SPADKI, DŁUGOŚCI	2.11
ŚREDNICA, MATERIAŁ	2.11
ODLEGŁOŚCI	177.0
HEKTOMETRY	177.0

www.gp-portal.com.pl, Operator systemowy 7.11

Starostwo Powiatowe
ul. 31 Stycznia 56
89-600 Chojnice
woj. pomorskie

Opis: Budowa sieci wodociągowej i kanalizacji sanitarnej wraz z przyłączami	KRE USŁUGI SKA PROJEKTOWE	
	89-600 CHOJNICE ul. SPORTOWA 1	
Inwestor: Charzykowskie ul. Długa, cz. ewid. 312/1-55, 995, 334/3, 1016	Skala rysunku: 1:1000	
Projektant: inż. Eugeniusz Schütz upr.: UN-KZ-710128/7 KUA nr 1544/69	Numer rysunku: 4	
Projektant: Barbara Jajtłowska upr.: GP-KZ-750228/69 upr.: GP-KZ-750228/69	Data: 02.03.2009r.	
Asystent projektanta: inż. Wojciech Ropiński	Data: 02.03.2009r.	