


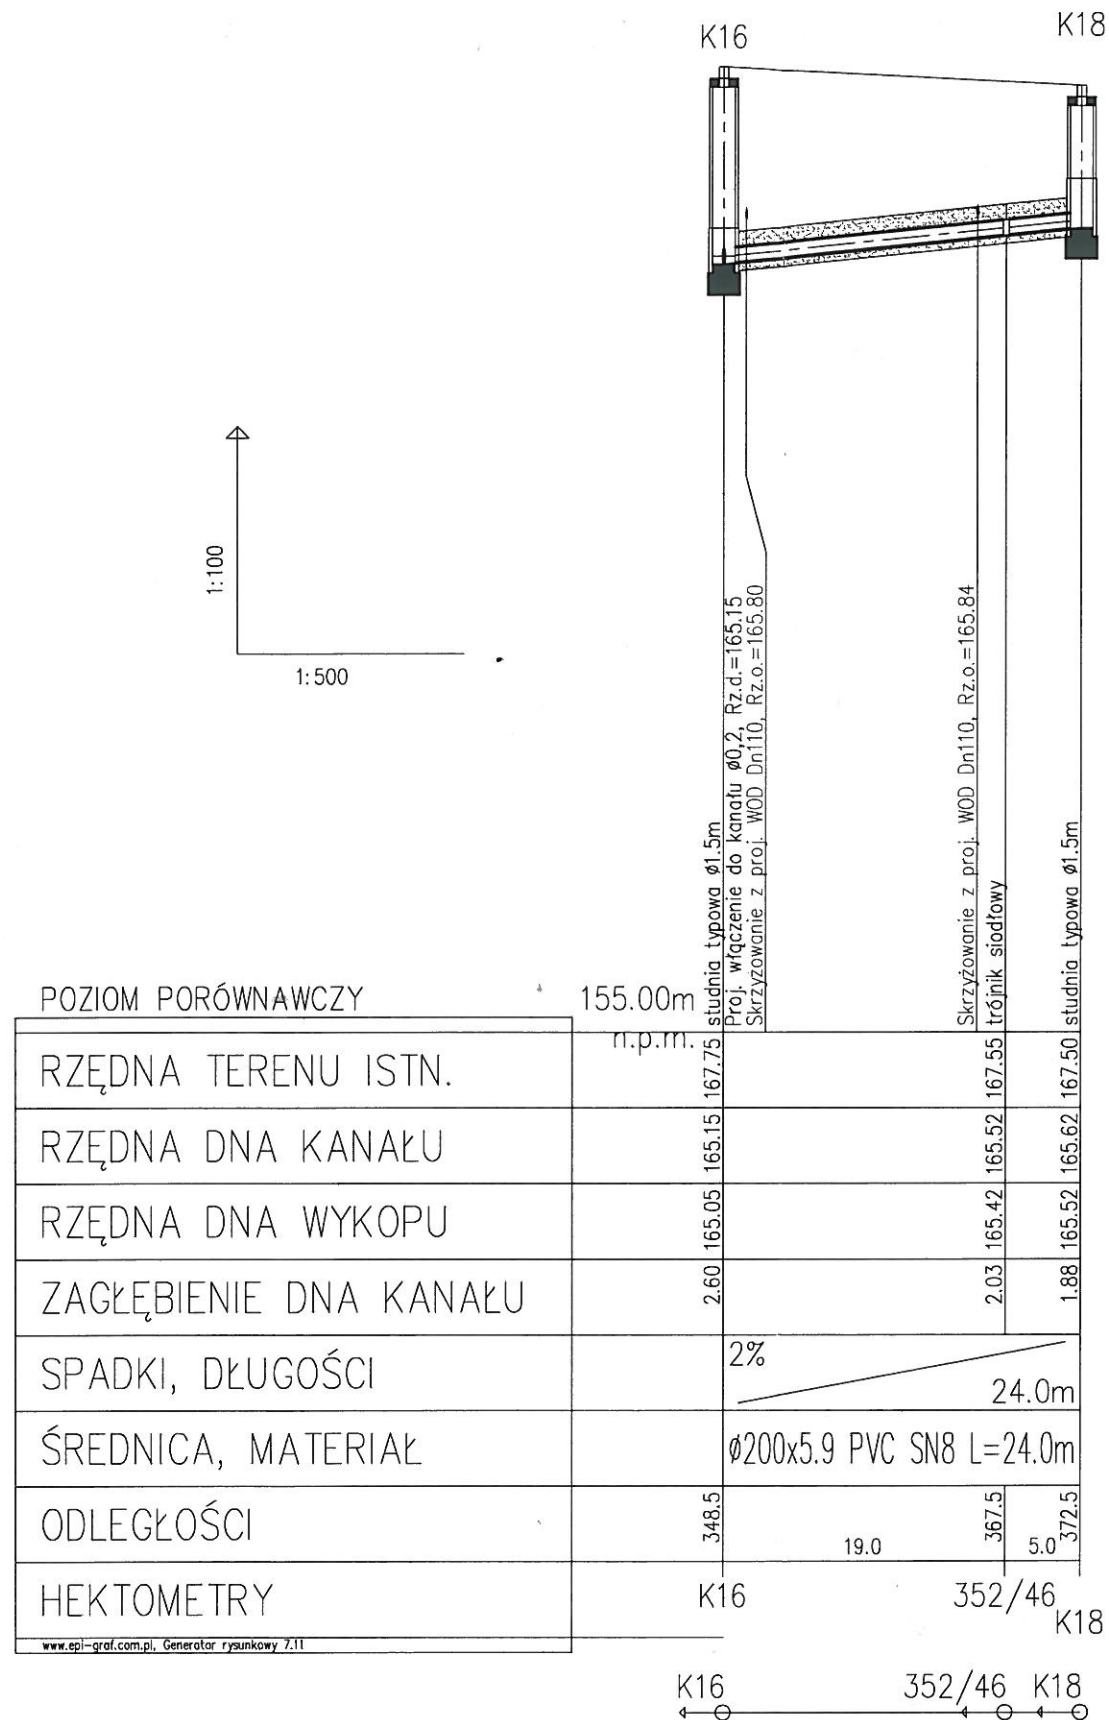

Starostwo Powiatowe
ul. 31 Stycznia 56
89-600 Chojnice
woj. pomorskie

Obiekt: Budowa sieci wodociągowej i kanalizacji sanitarnej wraz z przyłączami Charzykowy ul.Długa , dz.ewid. 312/1-53, 99/5,334/3, 1018		KRE SKA USŁUGI PROJEKTOWE 89-604 CHOJNICE ul.SPORTOWA 1	
Inwestor: Piotr Lahn 89-606 Charzykowy, ul.Długa 46		Skala rysunku	1 : 1000
branża: sanitarna		Numer rysunku	5
Treść rysunku: Profil podłużny kanalizacji sanitarnej		Podpis	Data
Sprawdzający:	inż.Eugeniusz Schulz upr.: UAH-KZ-72/10/128/02 KUA nr 1544/58		02.03.2009r.
Projektant:	Barbara Jażdżewska upr.: GP KZ 7342/239/93 upr.: GP KZ 7342/183/94		02.03.2009r.
Asystent projektanta:	inż.Wojciech Ropiński		02.03.2009r.