

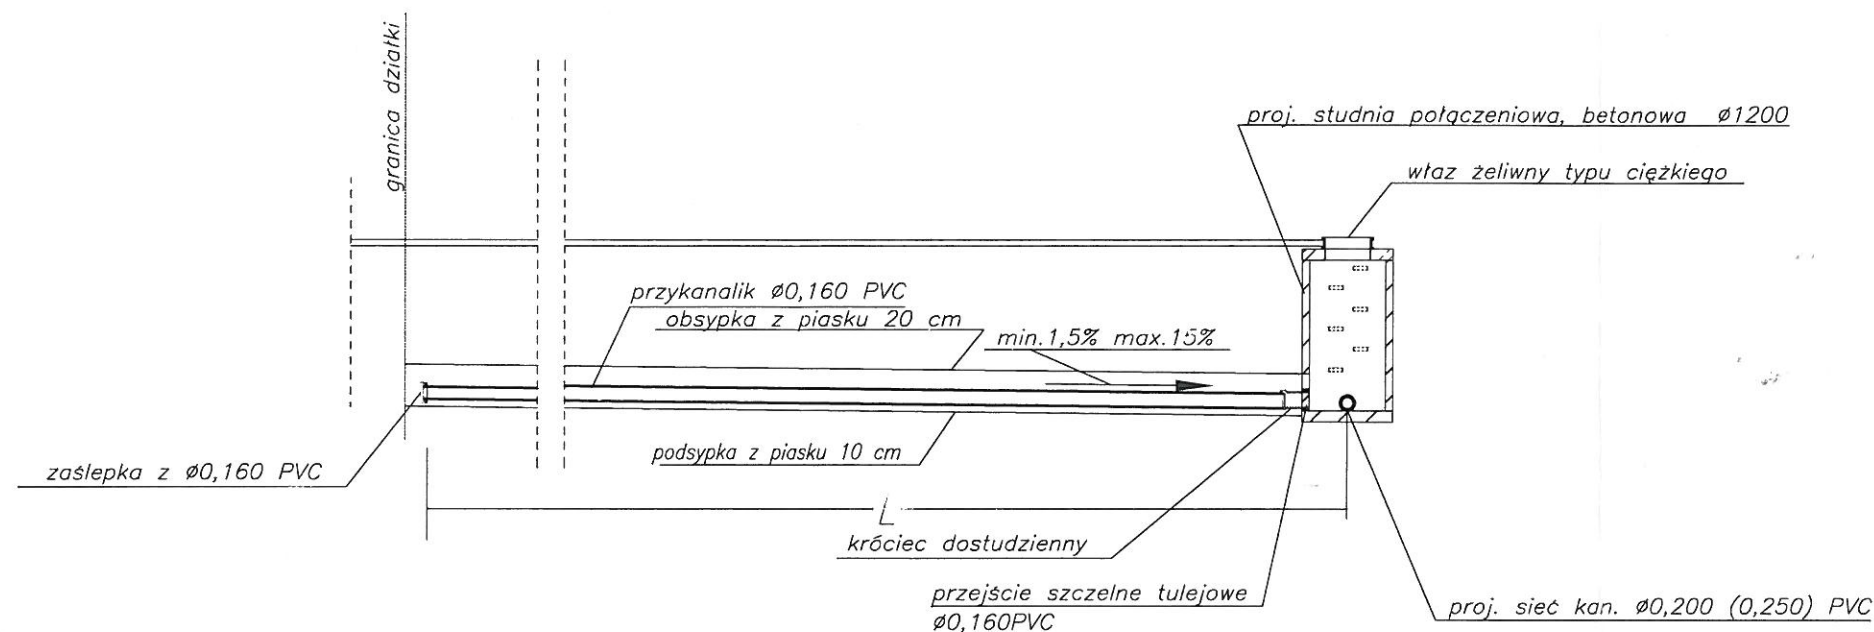


PRZYŁĄCZE KANALIZACYJNE DO DZIAŁKI NIEZABUDOWANEJ

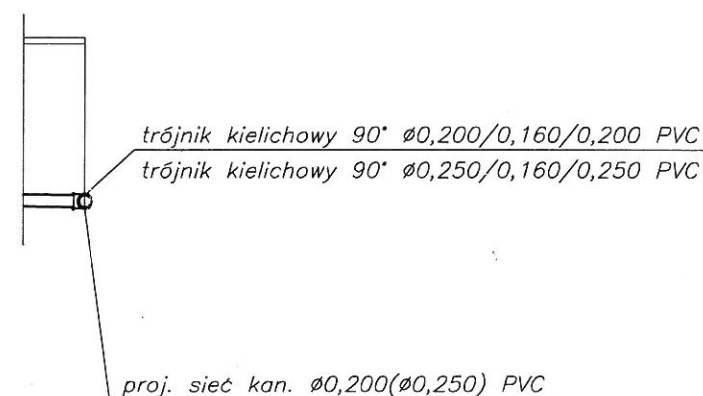

SCHEMAT – wariant a
kaskadowe włączenie do studni sieciowej

SCHEMAT – wariant b
włączenie poprzez trójnik

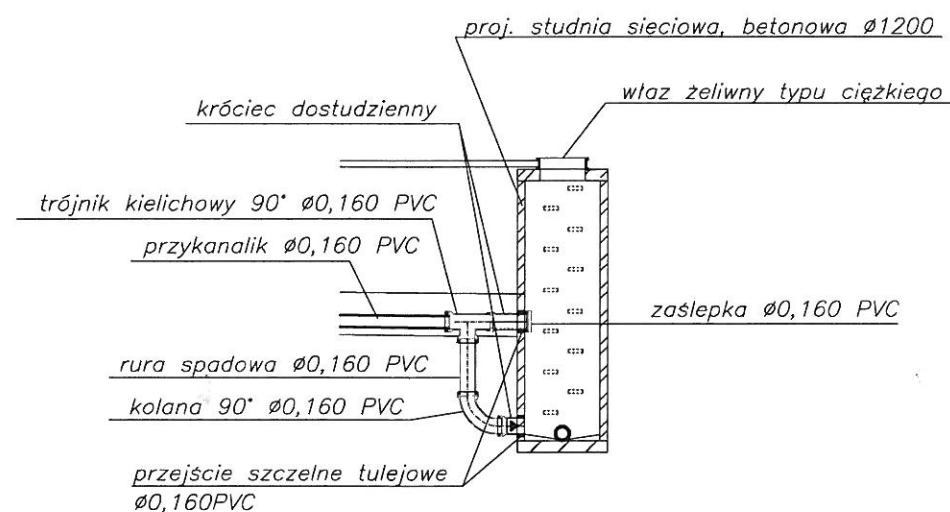

Starostwo Powiatowe
ul. 31 Stycznia 56
89-600 Chojnice
woj. pomorskie

Opis: Budowa sieci wodociągowej i kanalizacji sanitarnej wraz z przyłączami Charzykowy ul. Długa, dz. ewid. 312/1-53, 99/5, 334/3, 1018		KRE SKA USŁUGI PROJEKTOWE 89-604 CHOJNICE ul. SPORTOWA 1	
Investor: Piotr Lahn 89-606 Charzykowy, ul. Długa 46		Skala rysunku	
Branża: sanitarna		Numer rysunku	
Treść rysunku: Schemat przyłącza kanalizacji sanitarnej do działki niezabudowanej		Podpis	
Sprawdzający: inż. Eugeniusz Schulz upr.: UAN-KZ-7210/128/87 KUJA nr 1544/58		Data 02.03.2009r.	
Projektant: Barbara Jażdżewska upr.: GP KZ 7342/239/93 upr.: GP KZ 7342/183/94		Data 02.03.2009r.	
Asystent projektanta: inż. Wojciech Ropiński		Data 02.03.2009r.	