ŁĄCZY ARKUSZ NR1

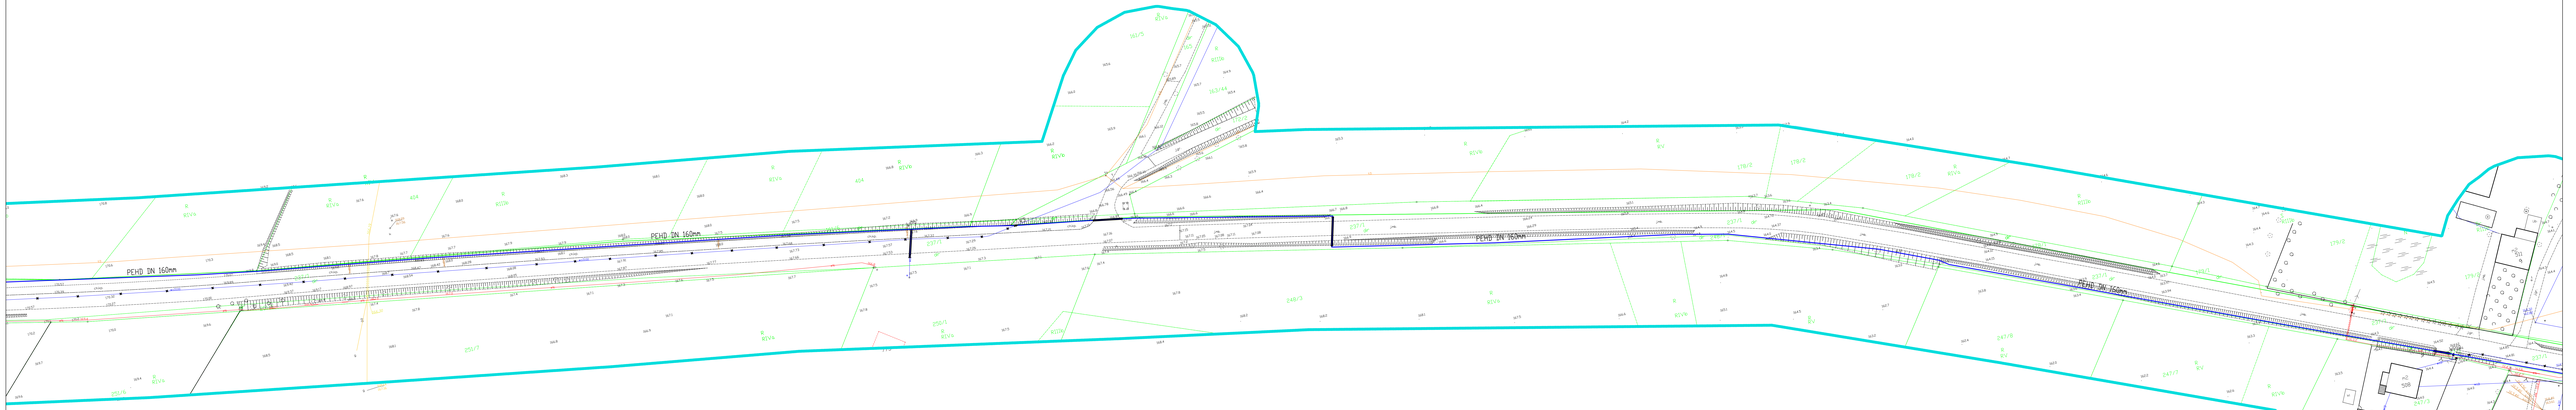

SPOSÓB ŁĄCZENIA ARKUSZY

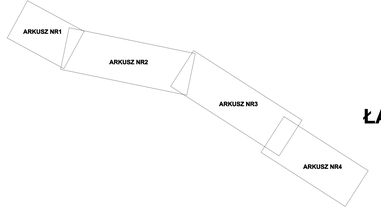

ARKUSZ NR2

ŁĄCZY ARKUSZ NR3

Projekt sporządzono na mapie do celów projektowych zgłoszonej w Starostwie Powiatowym w Chęcinach pod nr 6442.271.2020.3478 dn. 29.10.2020r.

ZA ZGODNOŚĆ Z ORYGINAŁEM

LEGENDA:
- projektowana sieć wodociągowa
- projektowane przyłącze wodociągowe
- istniejąca sieć wodociągowa wyłączona z eksploatacji
- projektowane hydranty DN80
- projektowane zasuwy wodociągowe połączeniowe
- projektowana studnia rewizyjna
- projektowana trójnik na sieci

Mapa Projektu Układ Nadawczy "CRSKOSNAP" (Urząd Zamówień Publicznych) Układ Odniesienia ETRS 89 PCPP, Lista współrzędnych

INWESTOR:	Gminny Zakład Gospodarki Komunalnej Sp. z o.o. ul. Drzymały 14, 99-020 Chęciny
TEMAT:	Projekt budowy transportowego odcinka sieci wodociągowej łączącej miejscowości Lizhowy i Ostrowka gm. Chęciny
BRANŻA:	PROJEKT ZAGOSPODAROWANIA TERENU

	NAZWISKO	PODPIS	PODPIS
OPRACOWAŁ:	Aleksandra Wasiak mgr inż.		
PROJEKTOWAŁ:	Grzegorz Zebrowski mgr inż.	WAM/0014/PODS/07	
SPRAWDZIŁ:	Cierik Csaba	WAM/0124/PODS/09	

SKALA:	STADIUM:	BRANŻA:	DATA:	ARKUSZ:
1:500	Projekt budowlany	SANITARNA	08.2021	S2

Wszelkie prawa zastrzeżone. Rozpowszech. i inne wykorzystanie zabrania się bez zgody autora i właściciela.