


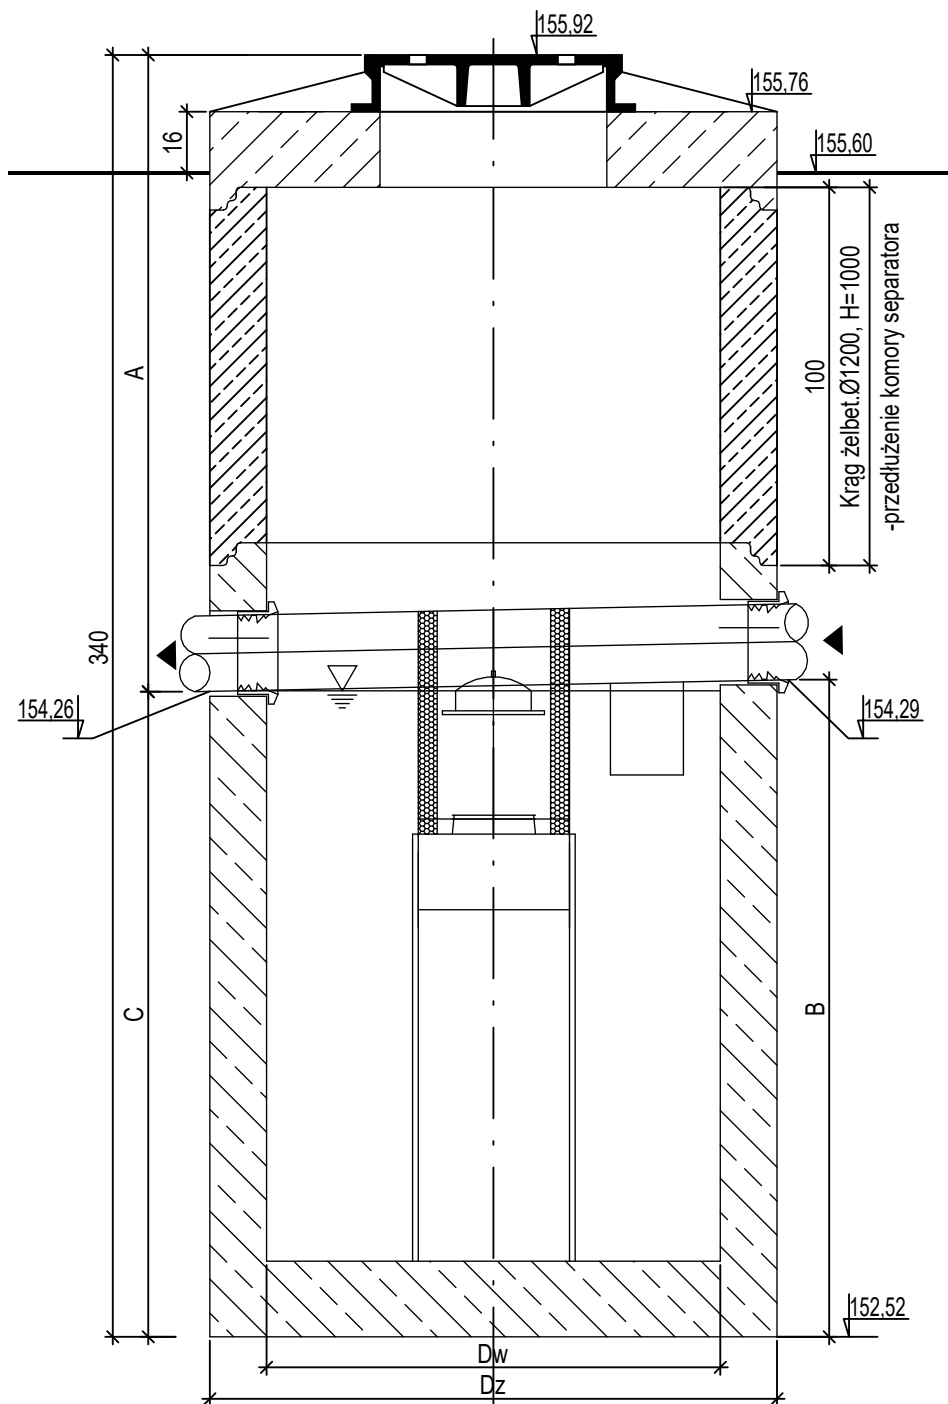

WIELKOŚĆ	NG		WYMIARY w mm							POJEMNOŚĆ		WAGA	
	Q _n	Q _{max}	D _W	D _Z	B	A	H	C	DN	osadnika	zatrzymanego oleju	najcięższego elementu	całkowita
	l/s	l/s	mm	mm	mm	mm	mm	mm	mm	dm ³	dm ³	kg	kg
3/30-1,5	3	30	1200	≤1500	1770	1660	3400	1740	250	1590	100	3700	4400

SEPARATOR KOALESCENCYJNY

Jednostka Projektowa: INWEST-SAN INŻYNIERIA SANITARNA Zbigniew Łojewski ul. Jasna 8 , 89-606 Charzykowy				
Nazwa zamierzenia budowlanego: PRZEBUDOWA UJĘCIA WODY I ROZBUDOWA STACJI UZDATNIANIA WODY			Stadium: Projekt Techniczny	
Adres: Ogorzeliny, działka nr 195 i 196 jedn. ewid. : Chojnice Gmina [220203_2] obręb ewid. : Ogorzeliny [0019]			SEPARATOR KOALESCENCYJNY	
Inwestor: Gminny Zakład Gospodarki Komunalnej Sp. z o.o. ul. Drzymały 14 , 89-620 Chojnice			Skala 1:20	Rys. nr 14
Data: 15 grudzień 2021r.			Branża Technologiczna	
Projektanci:	Imię i nazwisko	Nr uprawnień	Specjalność	Podpis:
Opracował br. sanitarna	Norbert Pluciński		instalacje sanitarne	
Projektant br. sanitarna	mgr inż. Zbigniew Łojewski	POM/0045/PWOS/12	sieci i instalacje sanitarne	
Sprawdził br. sanitarna	mgr inż. Łukasz Janicki	KUP/0202/PWBS/17	sieci i instalacje sanitarne	