


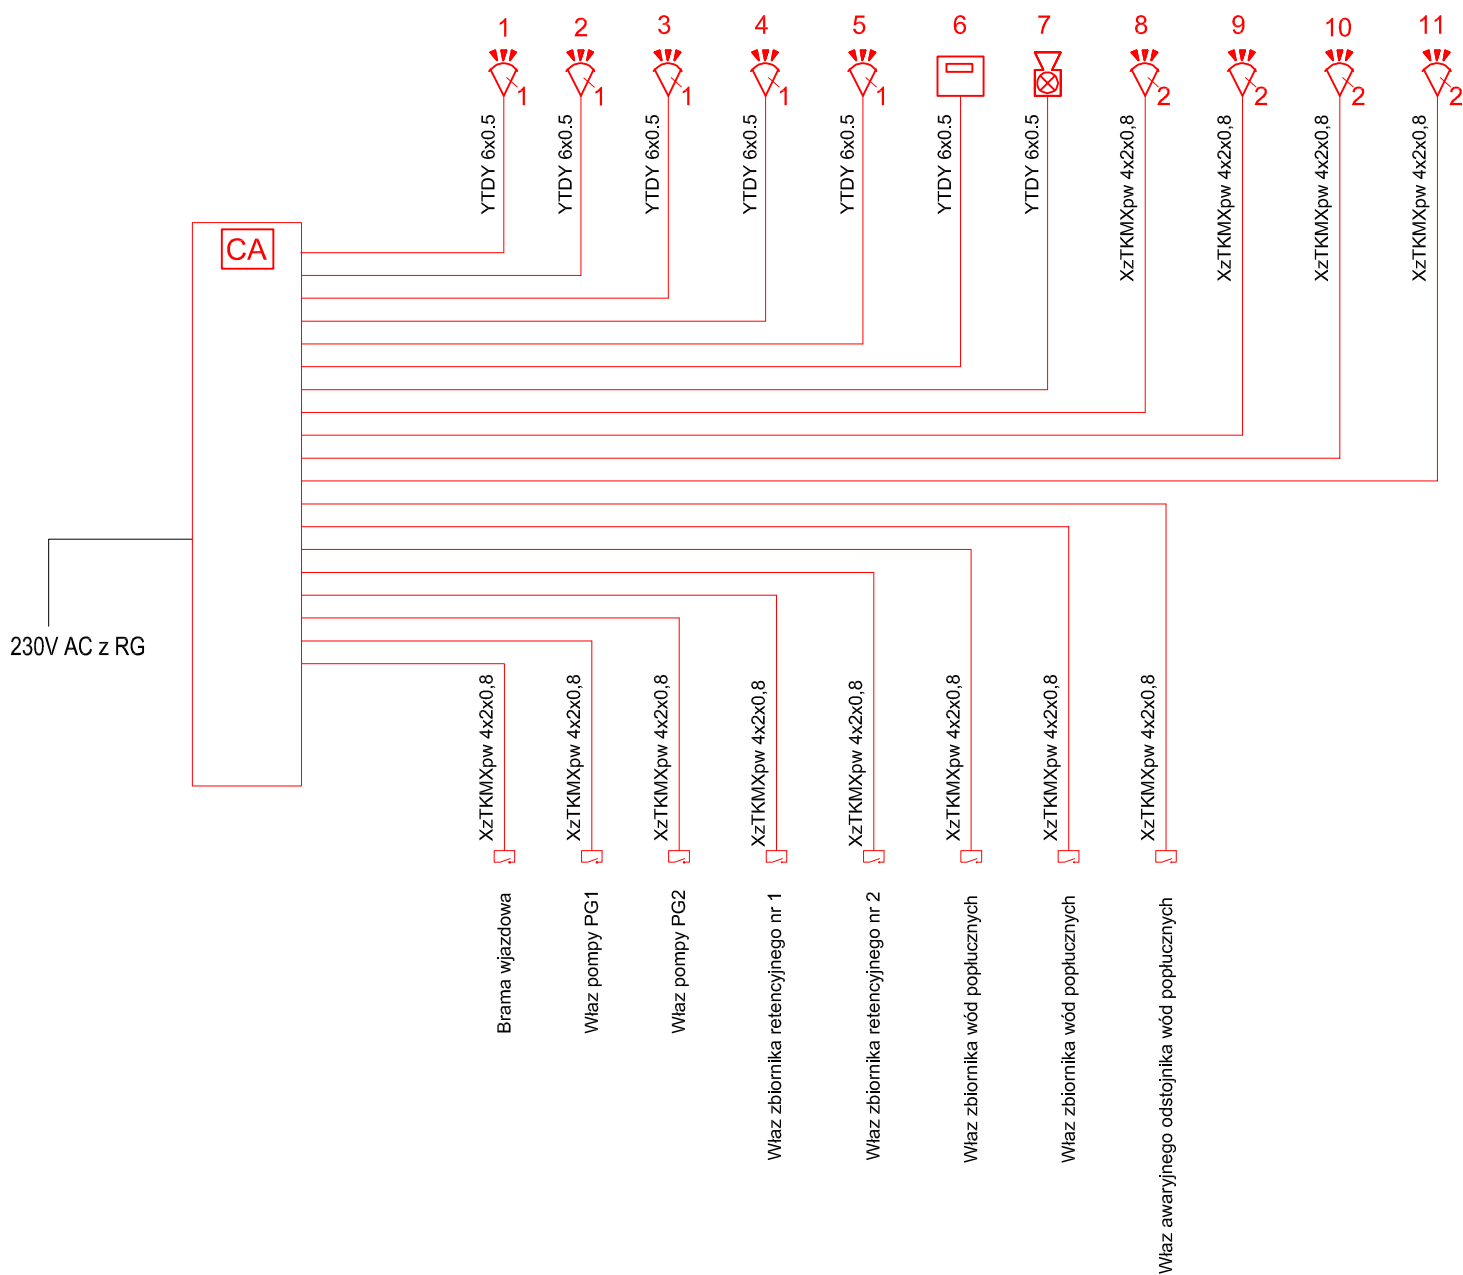

LEGENDA

- Centrala alarmowa - 32 linie dozorowe
- Czujnik dualna PIR+MW
- Czujnik kurtynowy dualna PIR+MW
- Sygnalizator zewnętrzny
- Manipulator w kasecie na elewacji
- Czujnik kontraktonowy

Jednostka Projektowa:		INWEST-SAN INŻYNIERIA SANITARNA Zbigniew Łojewski ul. Jasna 8 , 89-606 Charzykowy		
Nazwa zamierzenia budowlanego:		PRZEBUDOWA UJĘCIA WODY I ROZBUDOWA STACJI UZDATNIANIA WODY		Stadium: Projekt Techniczny
Adres:		Ogorzeliny, działki nr 195 i 196 jedn. ewid. : Chojnice Gmina [220203_2] obręb ewid. : Ogorzeliny [0019]		Rys. nr 7
Inwestor:		Gminny Zakład Gospodarki Komunalnej Sp. z o.o. ul. Drzymały 14 , 89-620 Chojnice		Data: 15 grudnia 2021r.
Projektanci:	Imię i nazwisko	Nr uprawnień	Specjalność	Podpis:
Projektant br. elektryczna	inż. Karol Gołębiewski	POM/0179/PWOE/08	sieci i instalacje elektryczne	
Sprawdził br.	mgr inż. Rafał Koblerowski	POM/0181/PWBE/19	sieci i instalacje elektryczne	