


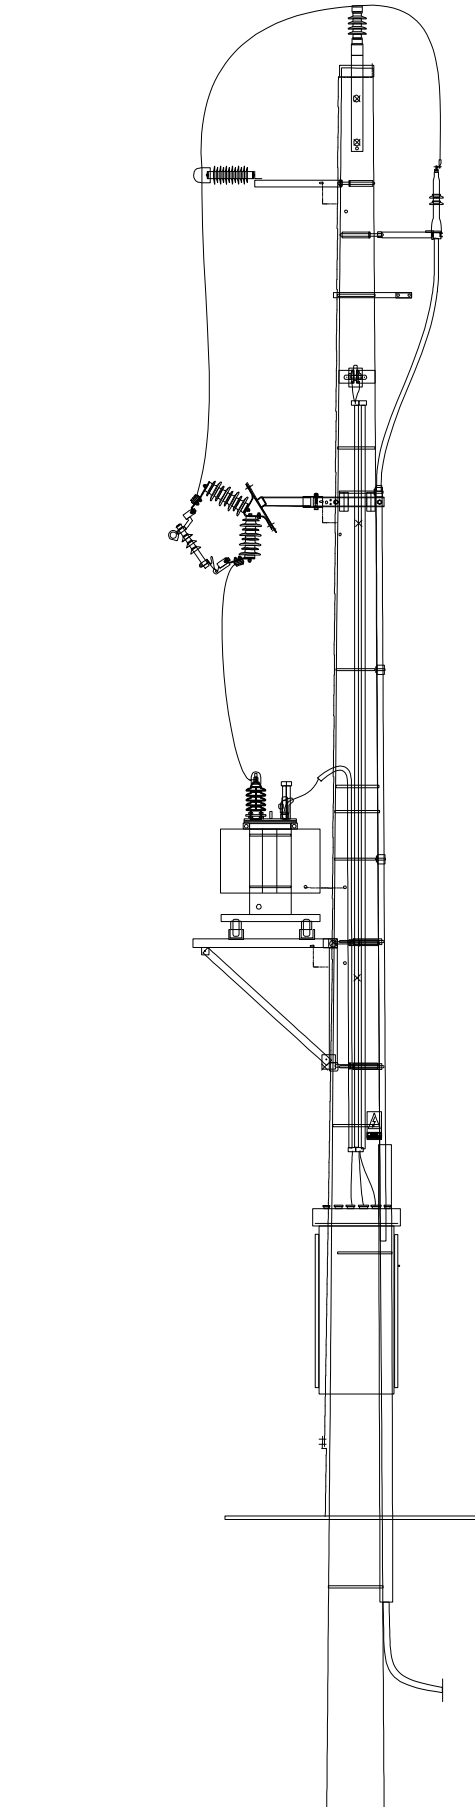

Jednostka Projektowa: INWEST-SAN INŻYNIERIA SANITARNA Zbigniew Łojewski ul. Jasna 8 , 89-606 Charzykowy				
Nazwa zamierzenia budowlanego: PRZEBUDOWA UJĘCIA WODY I ROZBUDOWA STACJI UZDATNIANIA WODY			Stadium: Projekt Techniczny	
Adres: Ogorzelniny, działki nr 191 I 196 jedn. ewid. : Chojnice Gmina [220203_2] obręb ewld. : Ogorzelniny [0019]			Przedmiot: WIDOK STACJI TRANSFORMATOROWEJ	
Inwestor: Gminny Zakład Gospodarki Komunalnej Sp. z o.o. ul. Drzymały 14 , 89-620 Chojnice			Skala -	Rys. nr 3
Data: 15 grudnia 2021r.			Branża Elektryczna	
Projektanci:	Imię i nazwisko	Nr uprawnień	Specjalność	Podpis:
Projektant br. elektryczna	inż. Karol Gołębiewski	POM/0179/PWOE/08	Instalacje elektryczne	
Sprawdzający br. elektryczna	mgr inż. Rafał Kobierowski	POM/0181/PWBE/19	Instalacje elektryczne	