Mapa do celów projektowych
skala 1 : 500

Województwo pomorskie
Powiat chojnicki
Jednostka ewidencyjna [id] Chojnice - G [220203_2]
Obręb ewidencyjny [id] Ogorzeliny [0019]
Nr działki ewidencyjnej 196
Identyfikator zgłoszenia 6640.3399.2019
Sekcja mapy 6.204.17.17.3.2, 6.204.17.17.4.1
Nazwa miejscowości (ulica) Ogorzeliny
Wykonawca
USŁUGI GEODEZYJNO - KARTOGRAFICZNE
GEO - KRIS
mgr inż. Krzysztof Mazurkiewicz
ul. Wicka Rogali 13, 89-604 Chojnice
tel. 608 - 686 - 455

WYKONAŁA: mgr inż. ALICJA OSOWICKA

SPRAWDZIŁ: mgr inż. KRZYSZTOF MAZURKIEWICZ
UPRAWNIENIA NR 19390 G.G.K.

Układ współrzędnych prostokątnych płaskich 2000
Układ wysokości Kronsztadt '86
Legenda — — — — zakres opracowania
Informacje dodatkowe Granice nieruchomości zostały przyjęte z Ewidencji Gruntów i Budynków
- nie dokonano ustalenia przebiegu granic nieruchomości.
Mapa została wykonana bez ustalenia obciążeń służebnościami gruntowymi.
Nie wyklucza się istnienia w terenie urządzeń podziemnych dla których brak było informacji branżowych i nie zostały odnalezione w czasie inwentaryzacji geodezyjnej.

Data wykonania mapy 21.10.2019 r.

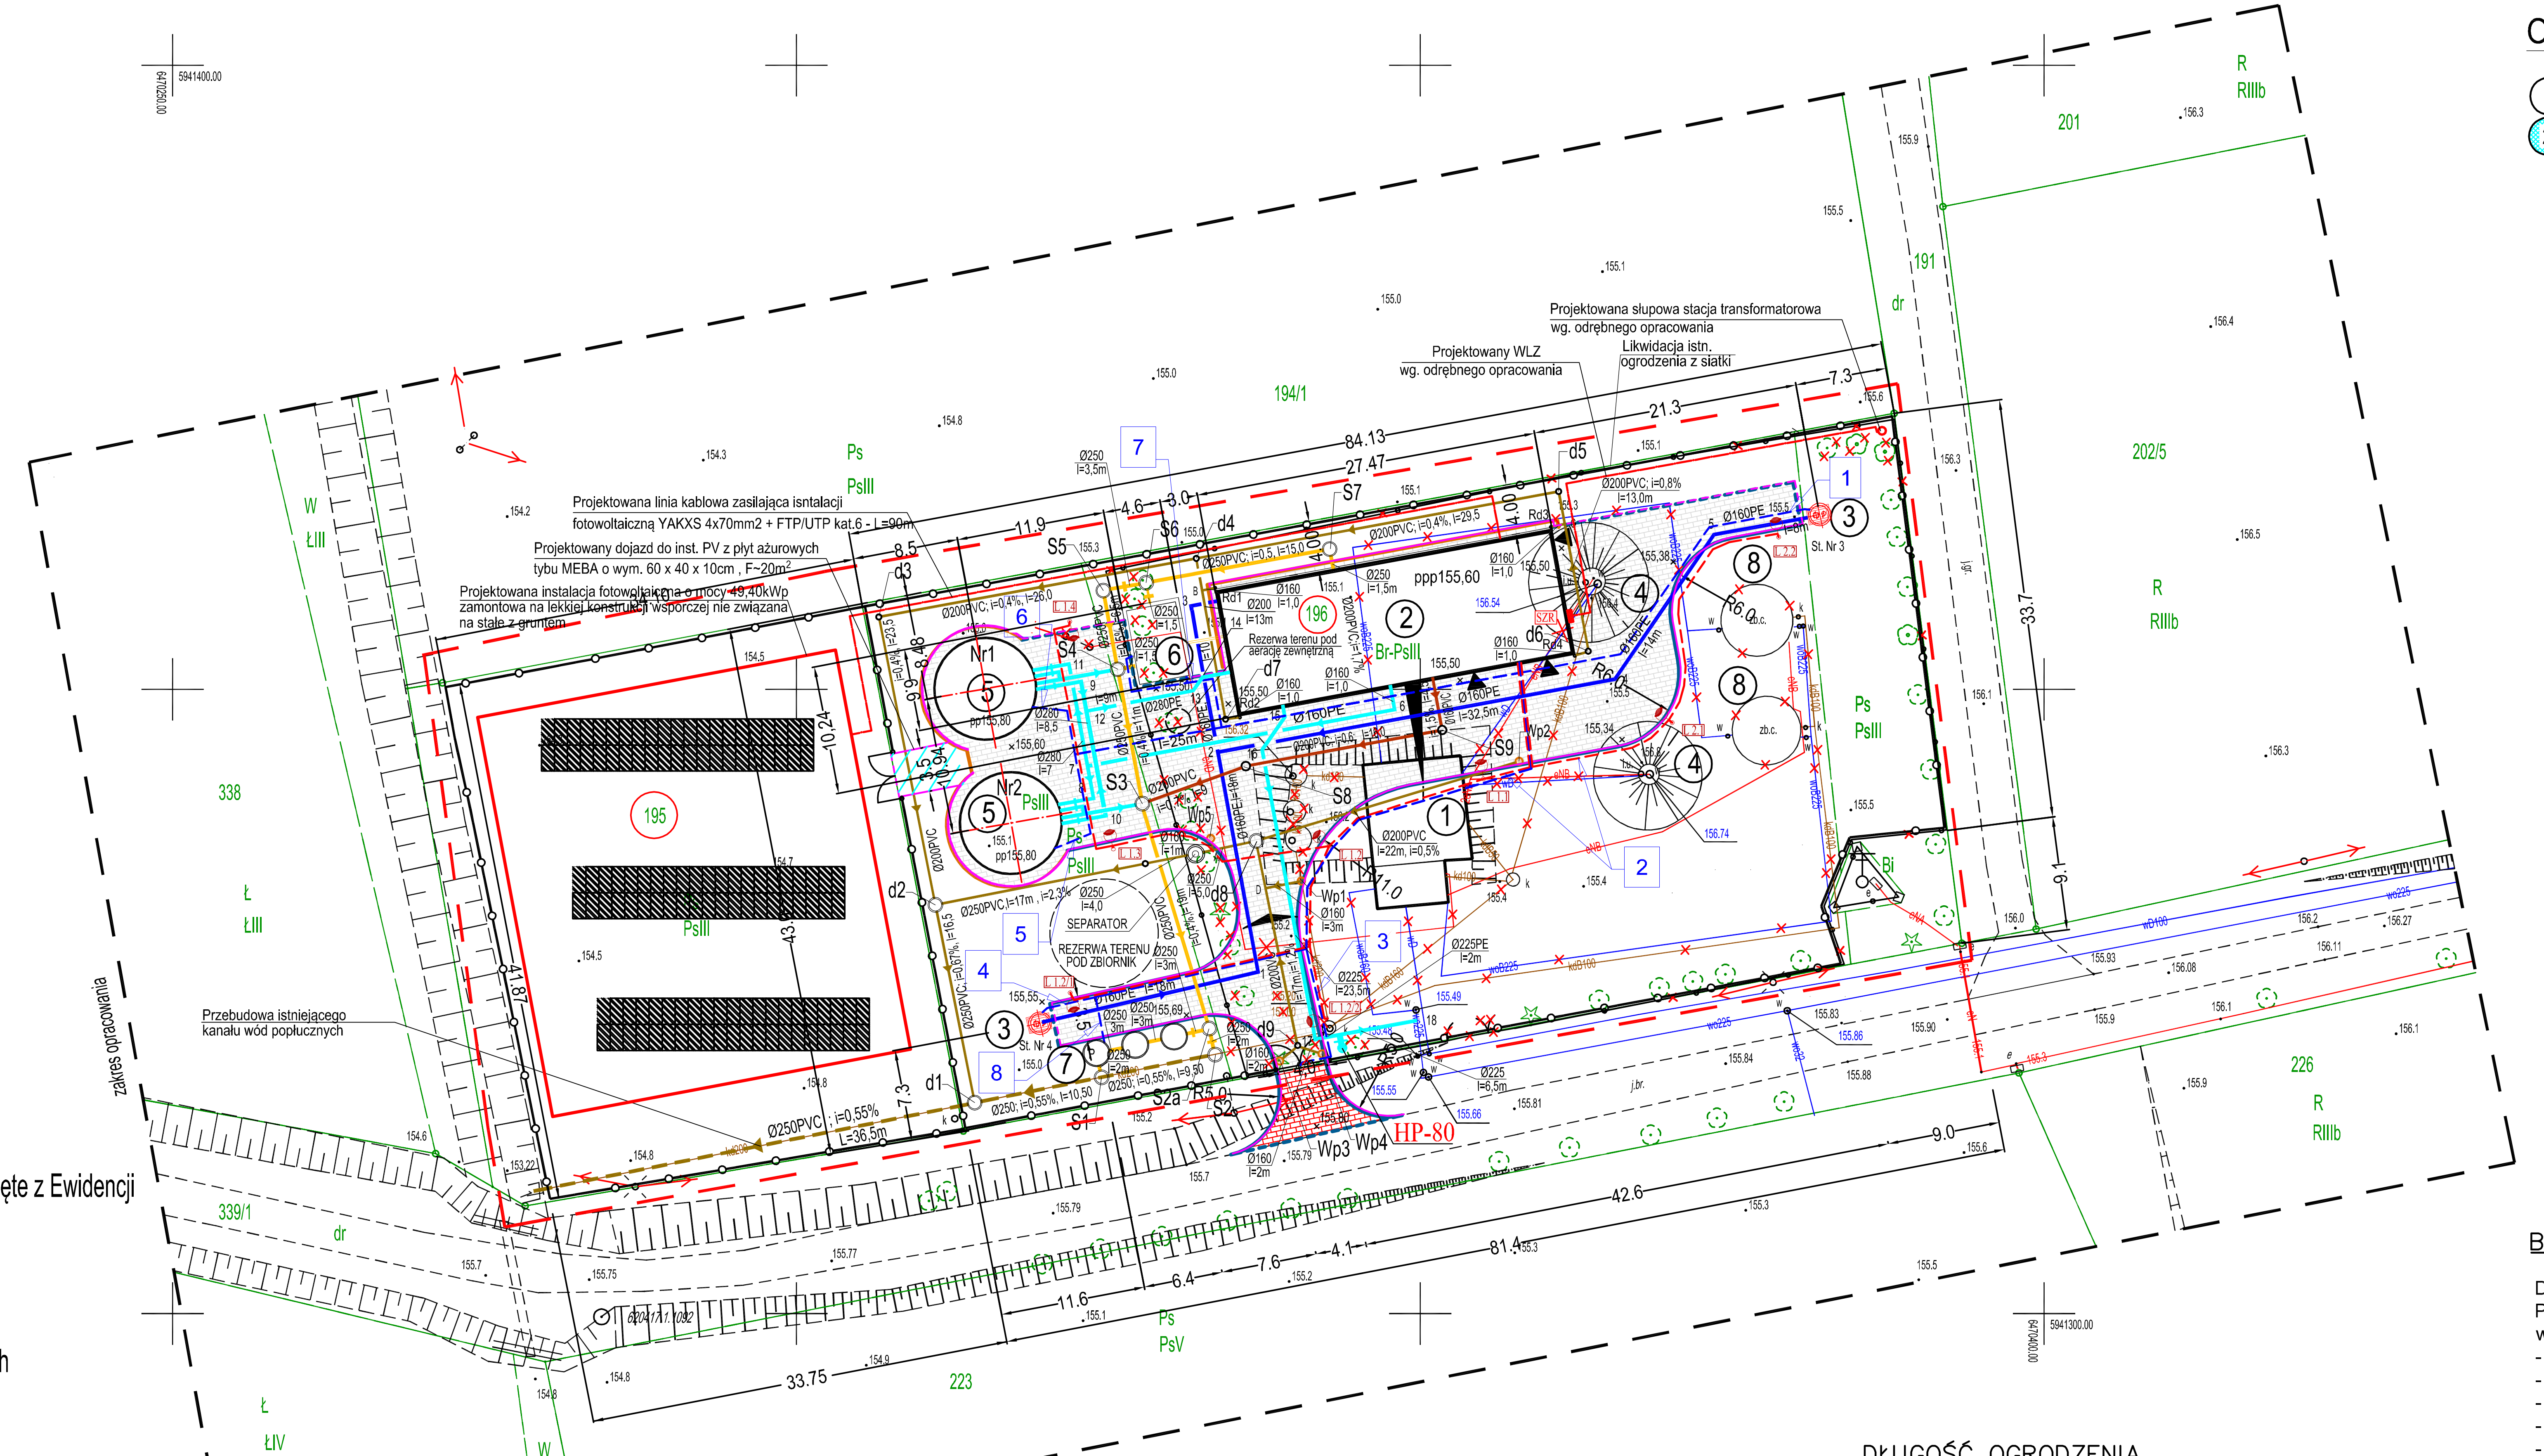

Niniejszym oświadczam, że projekt budowlany opracowano metodą elektroniczną na bazie mapy sytuacyjno-wysokościowej, która jest zgodna z oryginałem przyjętym do zasobu Powiatowego Ośrodka Dokumentacji Geodezyjnej i Kartograficznej w Chojnicach :
- w dniu 12.11.2019 , Nr IEMZ : P.2202.2019.3494 , Nr IZP : 6640.3399.2019
Data zgłoszenia dokumentu zawierającego wynik pozytywnej weryfikacji : 04-11-2019

DŁUGOŚĆ OGRODZENIA DZIAŁEK:

~~Dz. Nr 196~~
- długość ogrodzenia L=242,00 m
- brama wjazdowa główna , dwuskrzydłowa 4,00 m
- brama wjazdowa boczna , dwuskrzydłowa 3,50 m

Dz. Nr 195
- długość ogrodzenia L=110,00 m

OBJAŚNIENIA:

(1) - OBIEKTY DO ROZBIÓRKI
(2) - OBIEKTY PROJEKTOWANE

(1) - ISTN. BUDYNEK WRAZ Z OSADNIKIEM WÓD POPŁUCZNYCH PRZEWIDZIANY DO ROZBIÓRKI
(2) - BUDYNEK TECHNOLOGICZNY STACJI UZDATNIANIA WODY
(3) - STUDNIE GŁĘBINOWE NR 1 i 2
(4) - ISTN. STUDNIE GŁĘBINOWE DO LIKWIDACJI
(5) - ZBIORNIKI RETENCYJNE NR 1 i 2
(6) - ZBIORNIK WÓD POPŁUCZNYCH
(7) - AWARYJNY ODSTOJNIK WÓD POPŁUCZNYCH
(8) - ISTN. ZBIORNIKI DO LIKWIDACJI
- proj. rurociągi wody surowej SDR 17, PN10
- proj. rurociągi wody uzdatnionej SDR 17, PN10
- proj. kanały wód popłucznych
- proj. kanały deszczowe
- proj. kanały technologiczne
- istn. kanał wód popłucznych
- projektowane przyłącze kablowe zalicznikowe wg odrębnego opracowania
- projektowany układ samoczynnego załączenia rezerwy
- projektowane wewnętrzne linie kablowa zasilające urządzenia technologiczne (kable zasilające, sterownicze, sygnalizacyjne)
- projektowane wewnętrzne linie kablowa oświetleniowe YKXS 4x25mm² z słupami oświetleniowymi o wysokości 6m i oprawami typu LED
- proj. droga i place utwardzone, kostka betonowa
- proj. ogrodzenie działek
- istn. ogrodzenie działki do likwidacji
- istniejące rurociągi wodociągowe do likwidacji
- istniejące rurociągi kanalizacji grawitacyjnej do likwidacji
- drzewa do wycinki - wg odrębnego opracowania
- istniejące kable elektroenergetyczne do likwidacji
- działki objęte opracowaniem
- granica opracowania
- proj. zjazd publiczny - wg odrębnego opracowania

BILANS TERENU:

Dz. Nr 196 o pow. 3400,00 m²
Powierzchnia zabudowy 420,96 m²
w tym:
- budynek technologiczny 281,30 m²
- zbiornik retencyjny nr 1 52,10 m²
- zbiornik retencyjny nr 2 52,10 m²
- zbiornik wód popłucznych 26,04 m²
- odstojnik wód popłucznych 9,42 m²
Komunikacja - place utwardzone 932,46 m²
Zieleń 2046,58 m²
RAZEM: **3400,00 m²**

Dz. Nr 195 o pow. 1600,00 m²
Zieleń 1600,00 m²

Powierzchnia biologicznie czynna na dziłakach Nr 195 i 196 :
2046,58 m² + 1600,00 m² = 3646,58 m² > 60% = 3000,00 m²

Dz. Nr 339/1 - zjazd publiczny o pow. 42,20 m² (wg odrębnego opracowania)

PROJEKT ZAGOSPODAROWANIA TERENU

WYKAZ RZĘDNYCH POSADOWIENIA STUDNI KANALIZACYJNYCH

KANALIZACJA TECHNOLOGICZNA				KANALIZACJA DESZCZOWA			
Symbol	Średnica	Rz. terenu	Rz. dna	Symbol	Średnica	Rz. terenu	Rz. dna
S1	D=1,2m	155,20	153,81	d1	D=1,2m	155,00	153,74
S2a	D=1,2m	155,40	153,85	d2	D=1,2m	155,30	153,85
S2	D=1,2m	155,40	153,86	d3	D=0,42m	155,30	153,95
S3	D=1,2m	155,50	154,94	d4	D=0,42m	155,30	154,06
S4	D=1,2m	155,54	154,00	d5	D=0,42m	155,30	154,18
S5	D=1,2m	155,54	154,28	d6	D=0,42m	155,40	154,33
S6	D=1,2m	155,54	154,30	d7	D=0,42m	155,50	154,28
S7	D=1,2m	155,50	154,38	d8	D=1,2m	155,38	154,31
S8	D=0,42m	155,45	154,05	d9	D=0,42m	155,67	154,39
S9	D=0,42m	155,45	154,15	Wp1	D=0,50m	155,38	154,44
				Wp2	D=0,50m	155,34	154,42
				Wp3	D=0,50m	155,38	154,70
				Wp4	D=0,50m	155,68	154,70
				Wp5	D=0,50m	155,48	154,41

LEGENDA BRANŻA ELEKTRYCZNA:

1. YKXS 5 x 16mm² zasilanie pompy głębinowej PG2
XzTKMXpw 4 x 2 x 0,8mm² zabezpieczenie włazu pompy PG2
YKYftly 3 x 2,5mm² do sondy pompy głębinowej PG2
2. YAKXS 4 x 25mm² oświetlenie terenu
3. XzTKMXpw 4 x 2 x 0,8mm² zabezpieczenie bramy wjazdowej
4. YKXS 5 x 16mm² zasilanie pompy głębinowej PG1
XzTKMXpw 4 x 2 x 0,8mm² zabezpieczenie włazu pompy PG1
YKYftly 3 x 2,5mm² do sondy pompy głębinowej PG1
5. XzTKMXpw 4 x 2 x 0,8mm² zabezpieczenie włazu zbiornika retencyjnego nr 2
YKYftly 3 x 1,5mm² do sondy zbiornika retencyjnego nr 2
6. XzTKMXpw 4 x 2 x 0,8mm² zabezpieczenie włazu zbiornika retencyjnego nr 1
YKYftly 3 x 1,5mm² do sondy zbiornika retencyjnego nr 1
7. YKXS 4 x 2,5mm² zasilanie pompy oczyszczonych popłuczyn
YKXS 4 x 2,5mm² zasilanie pompy oczyszczonych popłuczyn
YKXS 4 x 2,5mm² zasilanie pompy do usuwania osadu
2 x XzTKMXpw 4 x 2 x 0,8mm² zabezpieczenie włazu zbiornika wód popłucznych
8. YKXS 4 x 2,5mm² zasilanie pompy awaryjnego odstojnika wód popłucznych
XzTKMXpw 4 x 2 x 0,8mm² zabezpieczenie włazu awaryjnego odstojnika wód popłucznych

Jednostka Projektowa:	**INWEST-SAN INŻYNIERIA SANITARNA** **Zbigniew Łojewski** **ul. Jasna 8 , 89-606 Charzykowy**			
Nazwa zamierzenia budowlanego: PRZEBUDOWA UJĘCIA WODY I ROZBUDOWA STACJI UZDATNIANIA WODY			**Stadium: Projekt Techniczny**	
			Przedmiot: PROJEKT ZAGOSPODAROWANIA TERENU	
Adres: Ogorzeliny, działki nr 195 i 196 **jedn. ewid. : Chojnice Gmina [220203_2]** **obręb ewid. : Ogorzeliny [0019]**			Skala 1:500	Rys. nr 1
Inwestor: **Gminny Zakład Gospodarki Komunalnej Sp. z o.o.** **ul. Drzymały 14 , 89-620 Chojnice**			Data: 15 grudzień 2021r.	Branża Elektryczna
Projektanci:	Imię i nazwisko	Nr uprawnień	Specjalność	Podpis:
Projektant br. elektryczna	inż. **Karol Gołębiewski**	POM/0179/PWOE/08	instalacje elektryczne	
Sprawdzający br. elektryczna	mgr inż. **Rafał Kobierowski**	POM/0181/PWBE/19	instalacje elektryczne	