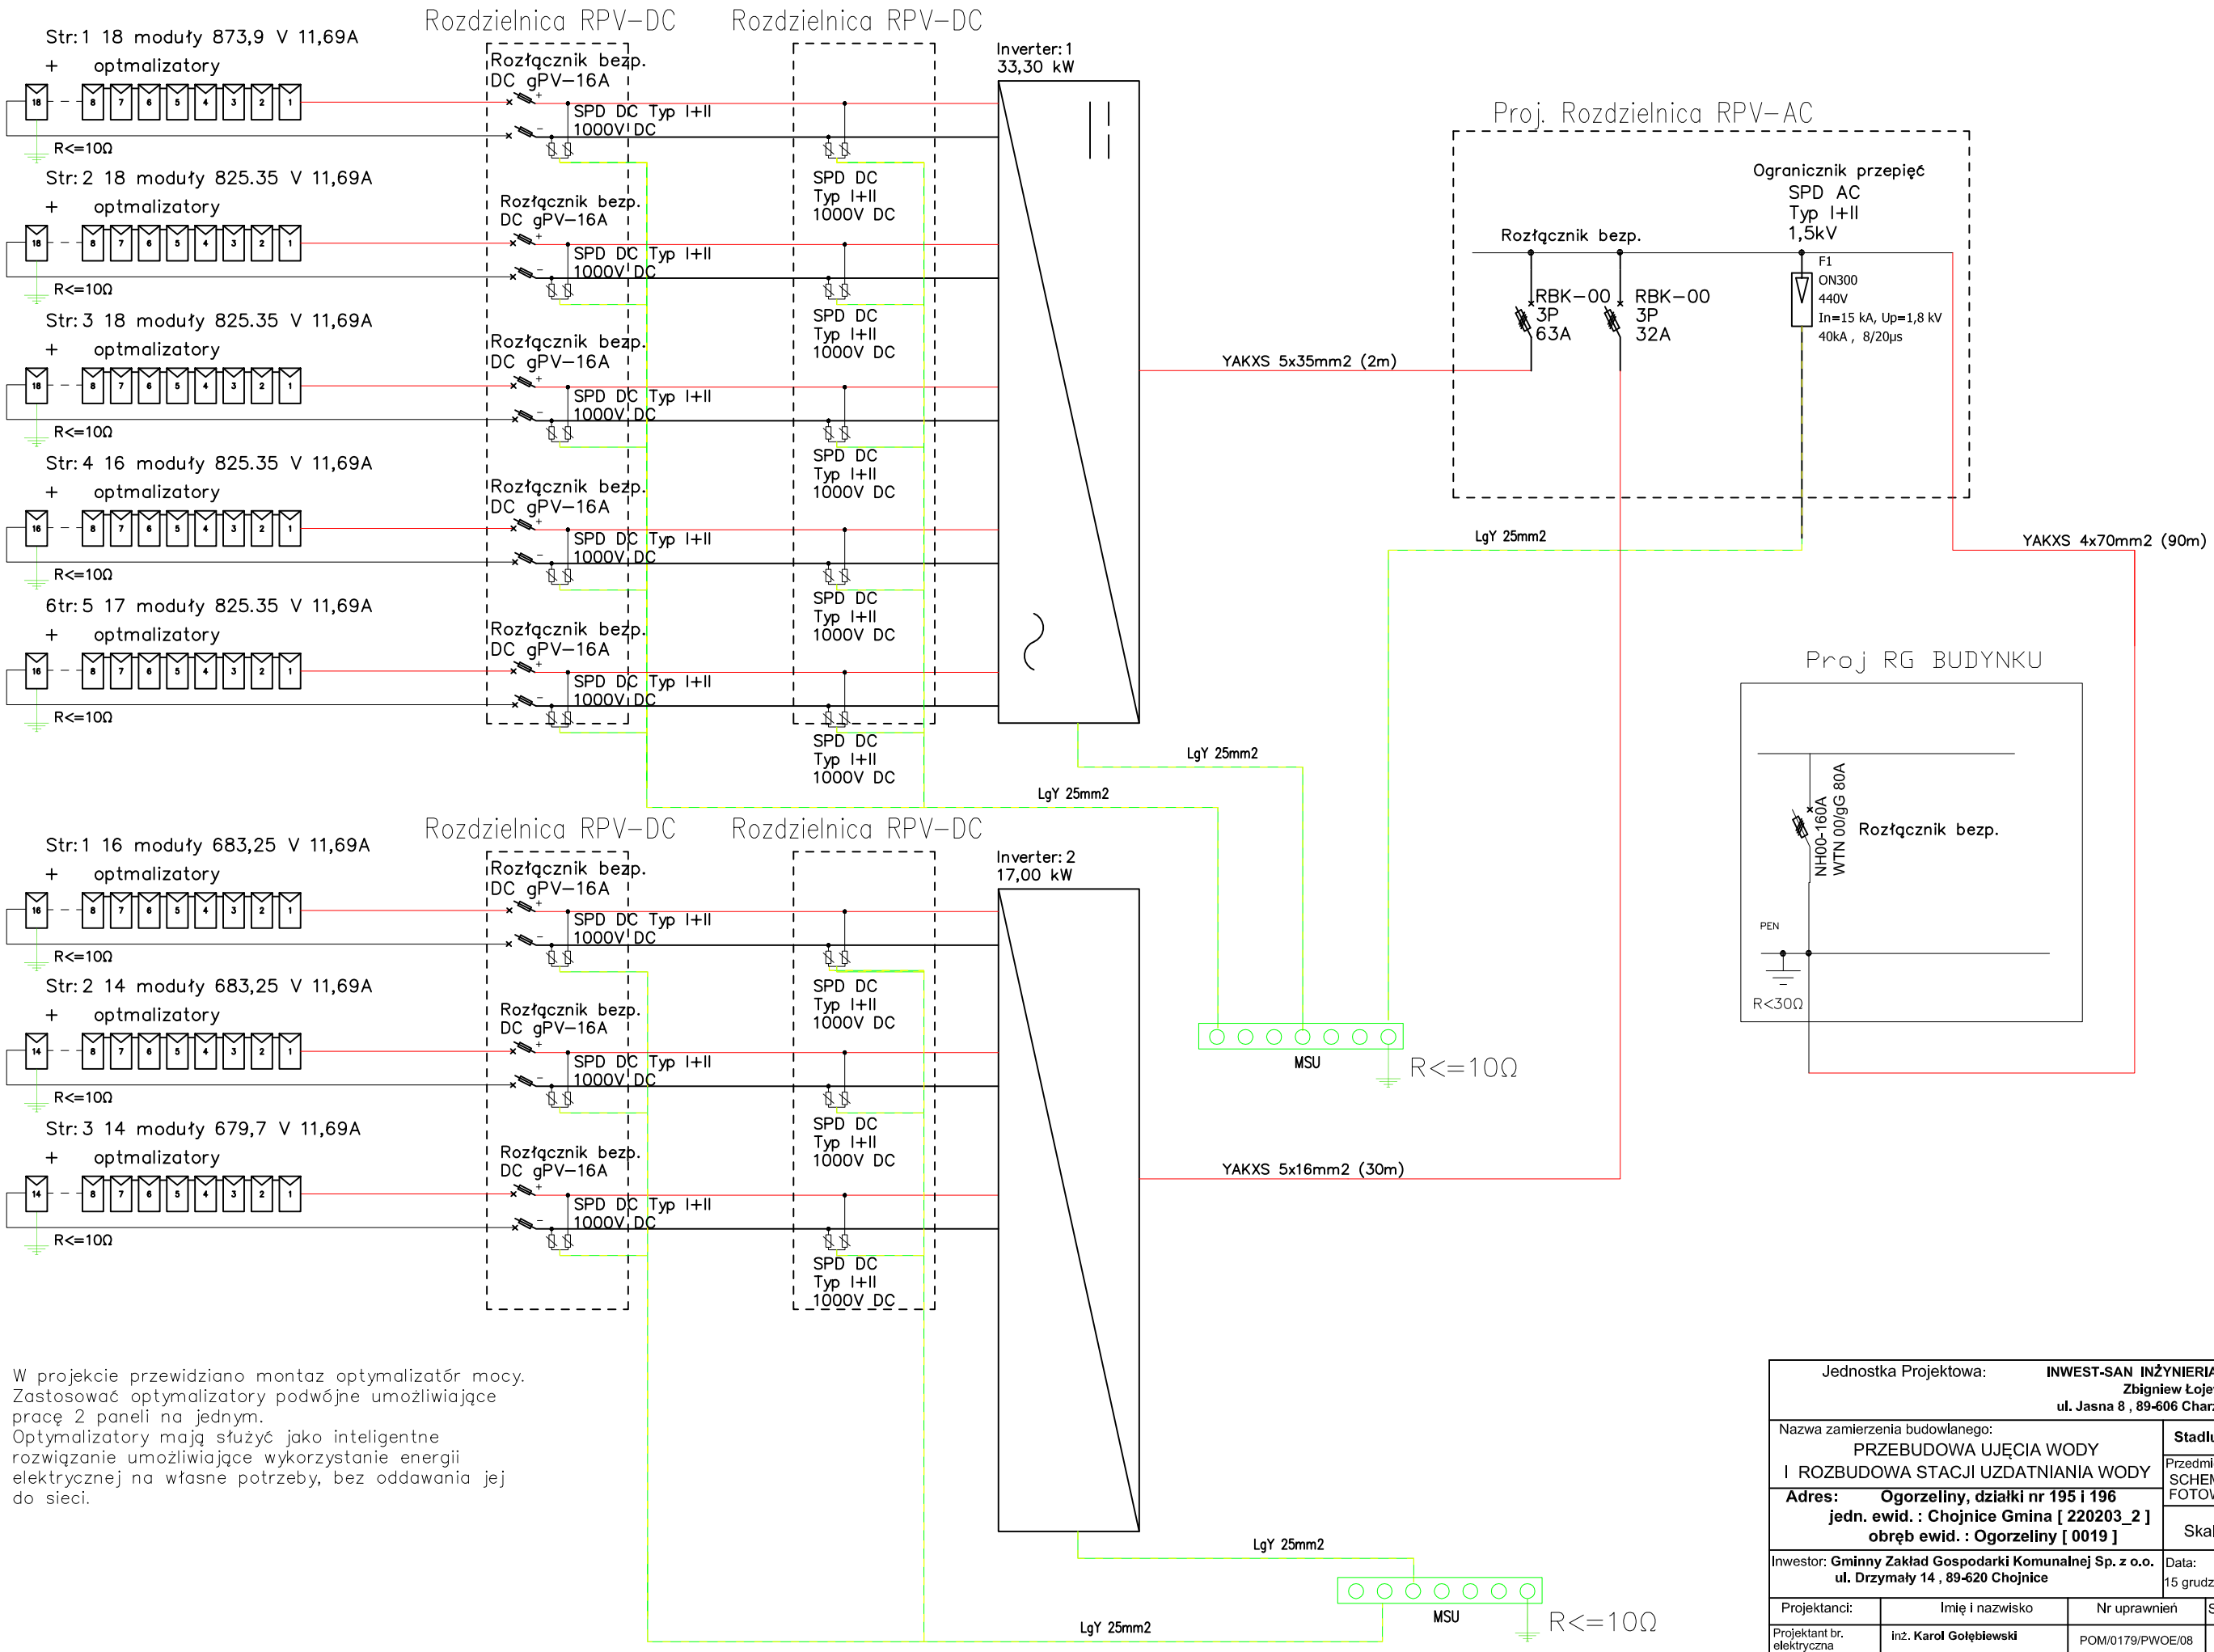

W projekcie przewidziano montaz optymalizatór mocy.
Zastosować optymalizatory podwójne umożliwiające pracę 2 paneli na jednym.
Optymalizatory mają służyć jako inteligentne rozwiązanie umożliwiające wykorzystanie energii elektrycznej na własne potrzeby, bez oddawania jej do sieci.

Jednostka Projektowa:	**INWEST-SAN INŻYNIERIA SANITARNA** **Zbigniew Łojewski** **ul. Jasna 8 , 89-606 Charzykowy**			
Nazwa zamierzenia budowlanego: PRZEBUDOWA UJĘCIA WODY I ROZBUDOWA STACJI UZDATNIANIA WODY			**Stadium: Projekt Techniczny**	
Adres: Ogorzeliny, działki nr 195 i 196 **jedn. ewid. : Chojnice Gmina [220203_2]** **obręb ewid. : Ogorzeliny [0019]**			Przedmiot: SCHEMAT IDEOWY INST. FOTOWOLTAICZNEJ	
			Skala ---	Rys. nr 2
Inwestor: **Gminny Zakład Gospodarki Komunalnej Sp. z o.o.** **ul. Drzymały 14 , 89-620 Chojnice**			Data: 15 grudzień 2021r.	Branża Elektryczna
Projektanci:	Imię i nazwisko	Nr uprawnień	Specjalność	Podpis:
Projektant br. elektryczna	inż. **Karol Gołębiewski**	POM/0179/PWOE/08	Instalacje elektryczne	
Sprawdzający br. elektryczna	mgr inż. **Rafał Kobierowski**	POM/0181/PWBE/19	instalacje elektryczne	