
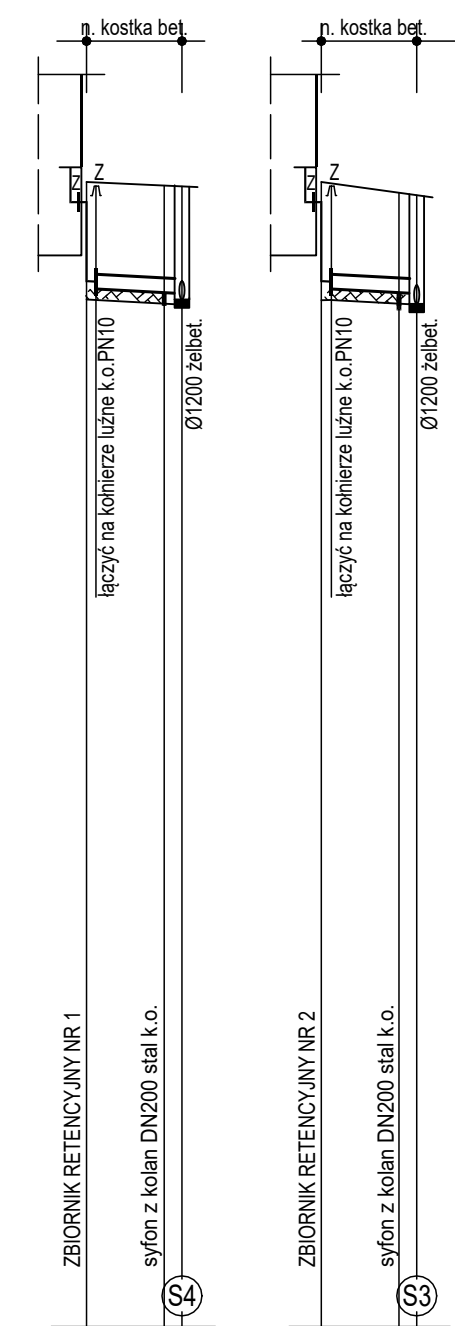
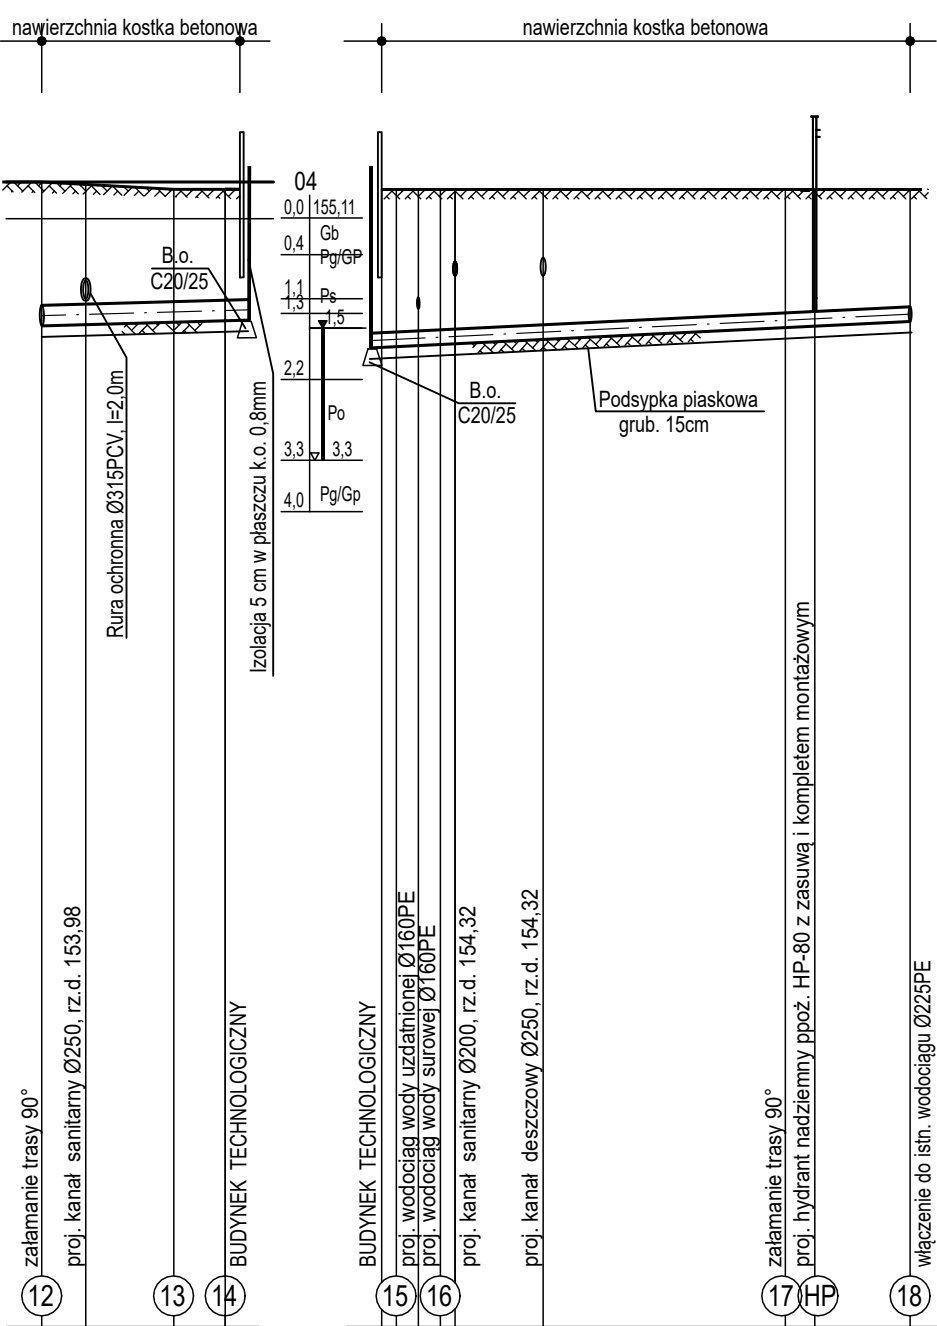
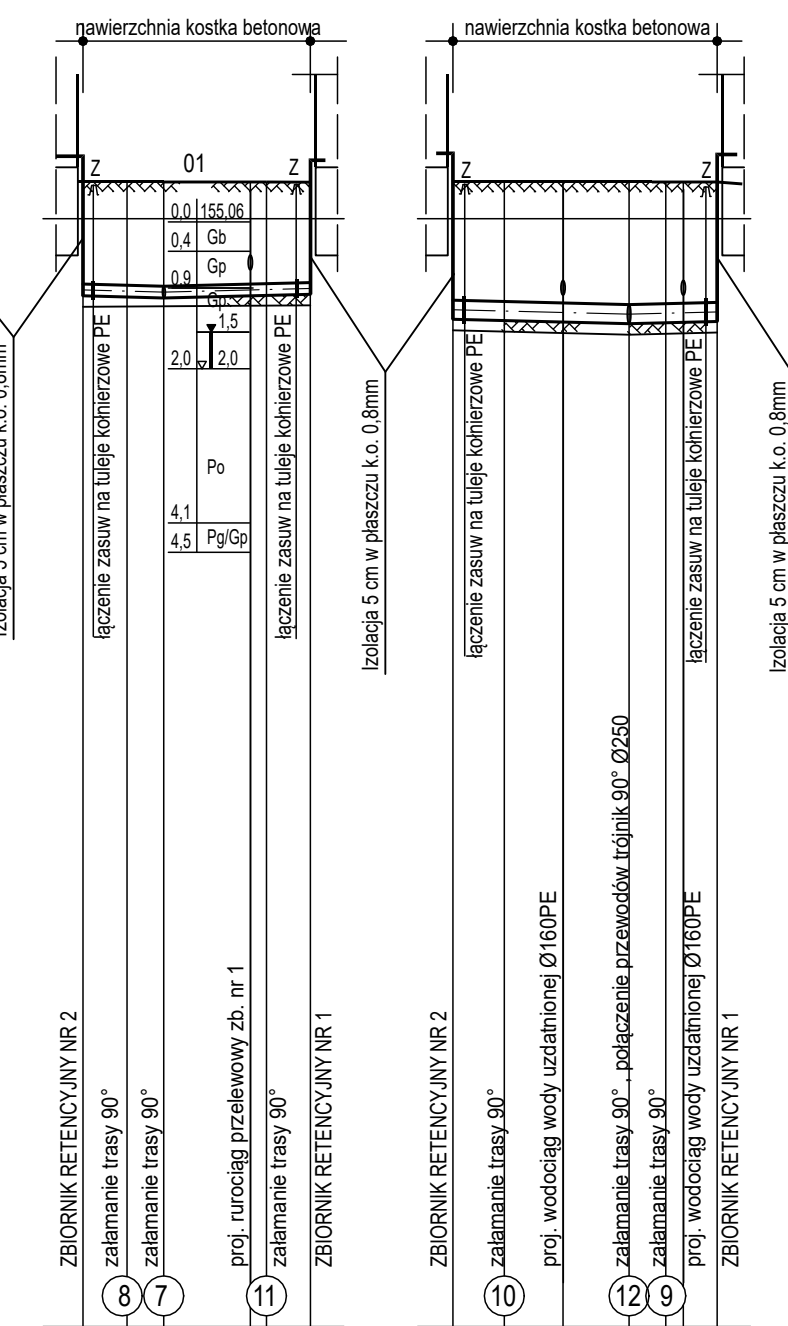
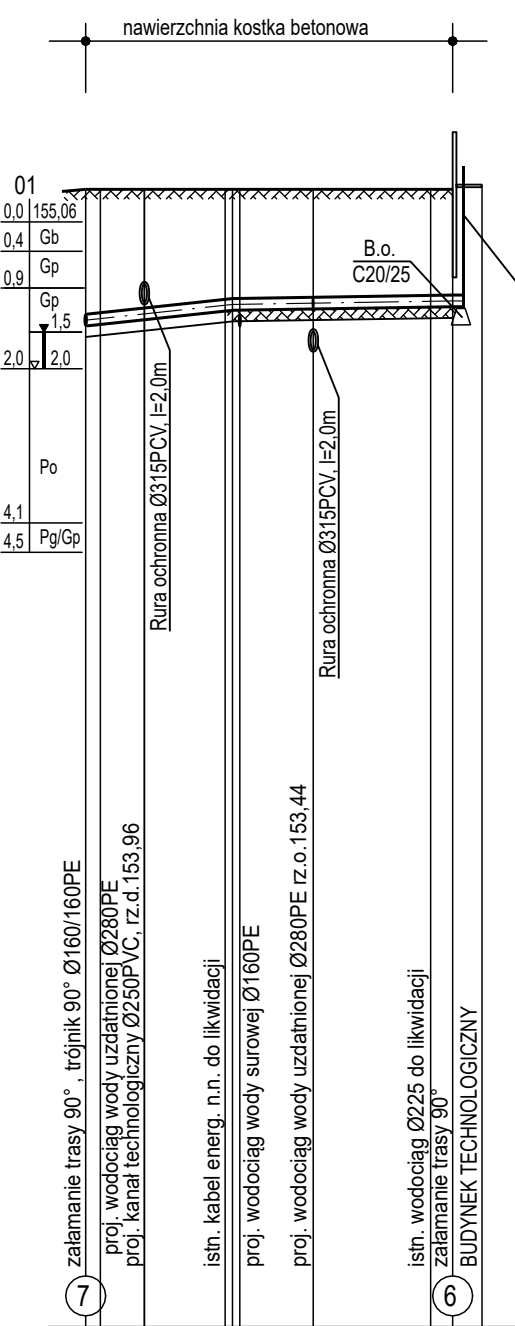
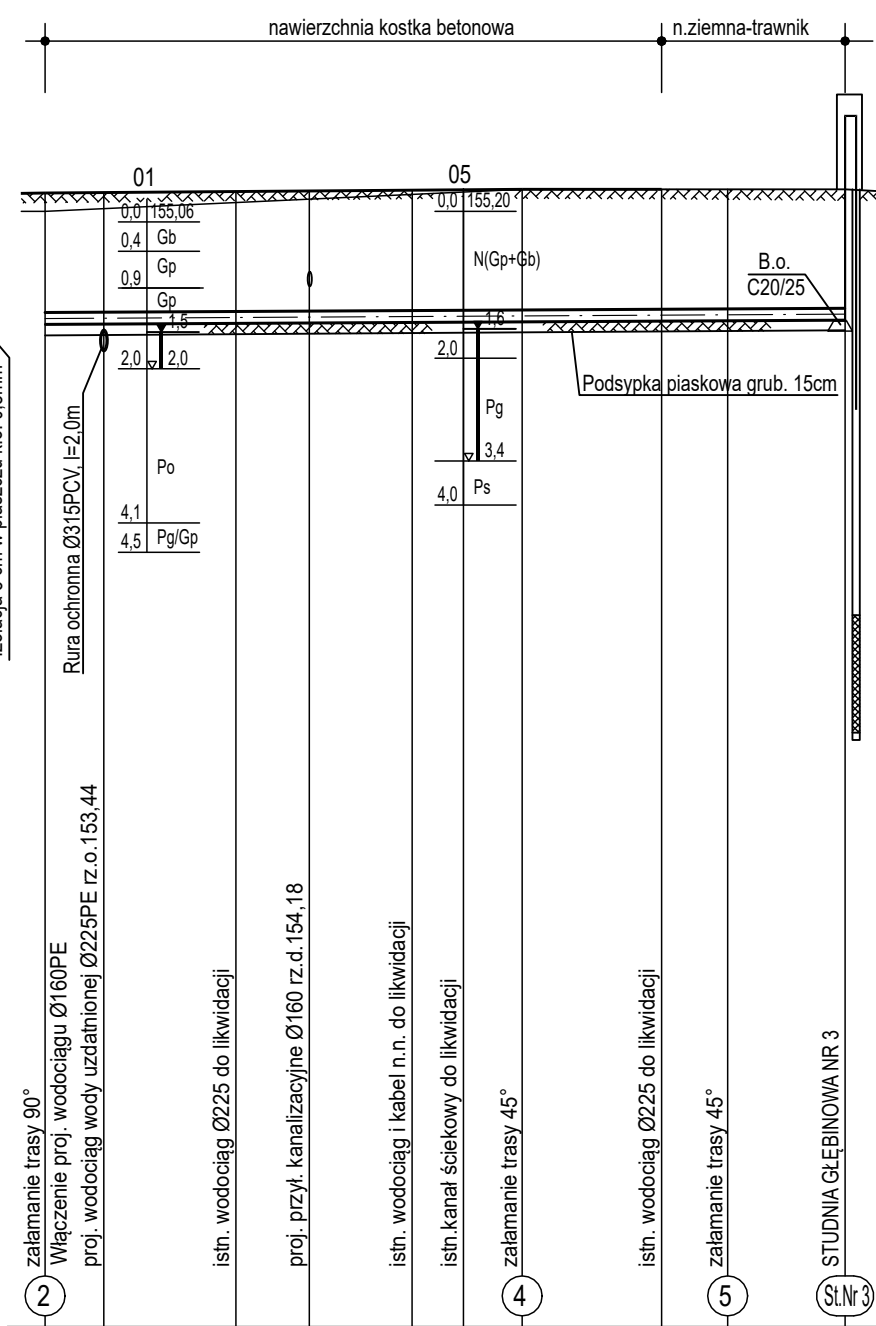


P.P. 140,00 m n.p.m.

Rzędne terenu projektowanego	155.00	155.00	155.02				
Rzędne terenu istniejącego							
Rzędne osi rurociągu	153.29	155.20	155.02	155.45	155.20	155.50	155.50
Zagłębienie do osi rurociągu -t. istn./proj.	1.71	1.97		1.71	1.70	1.70	1.70
Spadek, średnica, materiał	i=2,0% Ø160PE		i=1,6% Ø160PE		i=1,7% Ø160PE		
Odległości	0,0	18,0	18,0	18,0	36,0	12,0	48,0

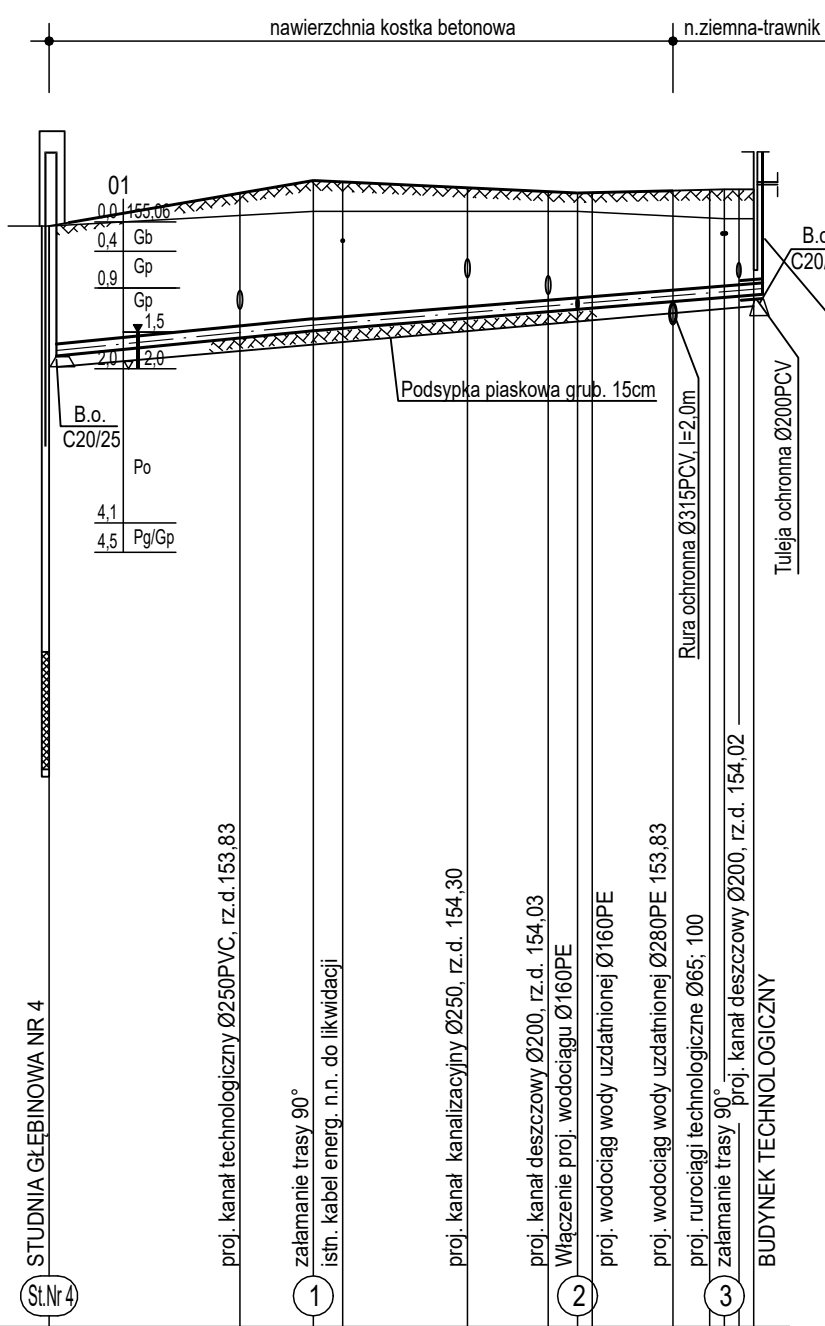

Oznaczenia:

- 1-Zasuwa kołnierzowa Ø50 szt 2
- 2-Zasuwa kołnierzowa Ø150 z obudową teleskopową i skrzynką żeliwną-kpl.2
- 3-Zasuwa kołnierzowa Ø200 z obudową teleskopową i skrzynką żeliwną-kpl.2
- 4-Zasuwa kołnierzowa Ø250 z obudową teleskopową i skrzynką żeliwną-kpl.2
- 5-Kolano 45° SDR17 PN10 Ø160-szt.2
- 6-Kolano 45° SDR17 PN10 Ø280-szt.4
- 7-Kolano 90° SDR17 PN10 Ø160-szt.4
- 8-Kolano 90° SDR17 PN10 Ø280-szt.3
- 9-Trójnik Ø160/160 SDR17 PN10-szt.5
- 10-Trójnik Ø225/225 SDR17 PN10-szt.4
- 11-Tuleja kołnierzowa Ø160/150 SDR17 PN10-szt.2
- 12-Tuleja kołnierzowa Ø225/200 SDR17 PN10-szt.2
- 13-Tuleja kołnierzowa Ø280/250 SDR17 PN10-szt.2
- 14-Kształtka przejściowa kielichowo-kołnierzowa PVC Ø280-szt.2
- 15-Trójnik Ø225/90 SDR17 PN10-szt.1
- 16-Mufa ciśnieniowa Ø90 PVC, PN10-szt.1
- 17-Króciec żeliwny jednokołnierzowy FW80-szt.1
- 18-Zasuwa żel. kołnierzowa DN80 z obudową teleskop. i skrzynką żeliwną-kpl.1
- 19-Kolano żel. ze stopką DN80-szt.1
- 20-Hydrant nadziemny DN80-szt.1

Przewody wodociągowe wykonać z rur PE SDR17 PE100 PN10

Ø160 x 9,5mm
Ø225 x 13,4mm
Ø280 x 16,6mm

Przewody stalowe k.o. o gatunku nie gorszym jak AISI 304
DN200 - Ø205/2,5mm

Uwaga

1. Izolacja termiczna wszystkich podejść pionowych rurociągów oraz przejście pod fundamentem wg części technologicznej.
Tuleje ochronne Ø315 i 250 PVC-patrz cz. technologiczna dla wszystkich przejść pod fundamentami oraz na kolidach z przewodami - na wszystkich profilach
2. Stosować typowe bloki oporowe C20/25

PROFILE PODŁUŻNE SIECI WODOCIĄGOWEJ

Jednostka Projektowa: INWEST-SAN INŻYNIERIA SANITARNA Zbigniew Łojewski ul. Jasna 8, 89-608 Charyzkowy			
Nazwa zamierzenia budowlanego: PRZEBUDOWA UJĘCIA WODY I ROZBUDOWA STACJI UZDATNIANIA WODY		Stadium: Projekt Techniczny	
Adres: Ogorzeliń, działki nr 195 i 196 Jedn. ewid. : Chojnice Gmina [220203_2] obręb ewid. : Ogorzeliń [0019]		Zewnętrzne sieci technologiczne sieć wodociągowa	
Inwestor: Gminny Zakład Gospodarki Komunalnej Sp. z o.o. ul. Drzymale 14, 89-620 Chojnice		Skala: 1:100/500	Rys. nr 11
Data: 15 grudnia 2021r.		Branża: Technologiczna	
Projektanci:	Imię i nazwisko	Nr uprawnień	Specjalność
Opracował br. sanitarna	Norbert Pluciński		instalacje sanitarne
Projektant br. sanitarna	mgr inż. Zbigniew Łojewski	POM/0045/PWOS/12	sieci i instalacje sanitarne
Sprawił br. sanitarna	mgr inż. Lukasz Janicki	KUP/0202/PWBS/17	sieci i instalacje sanitarne

