
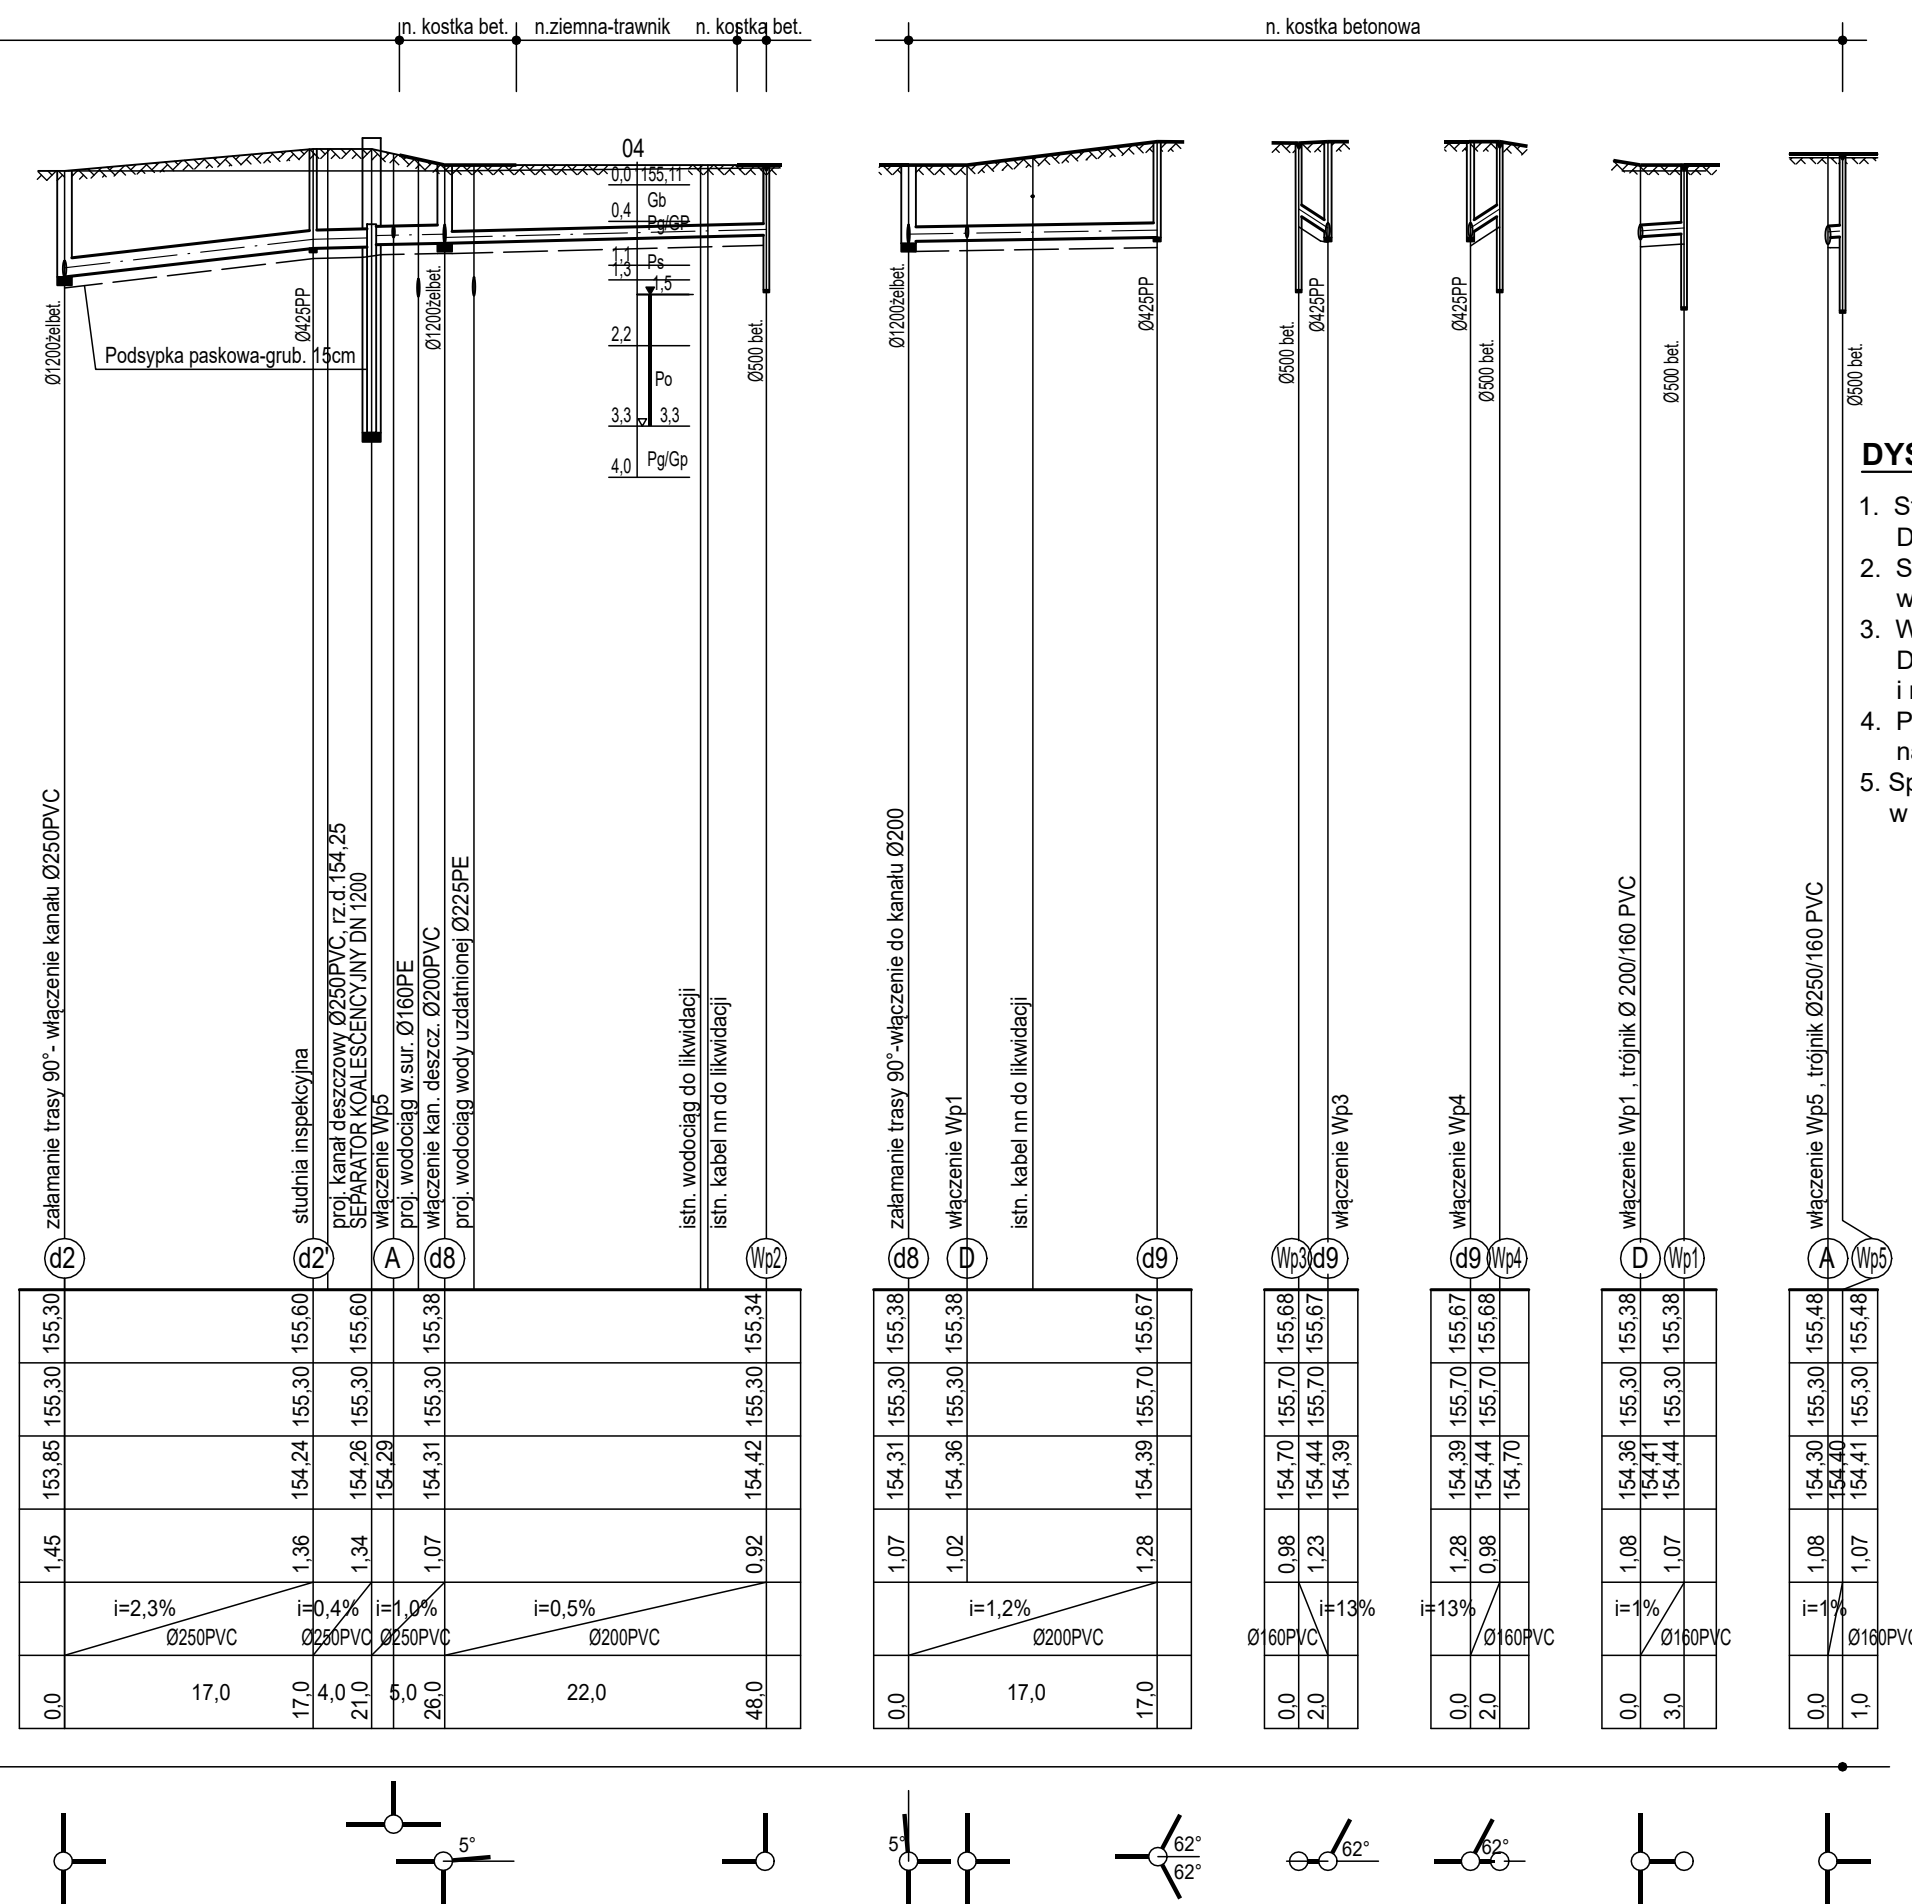
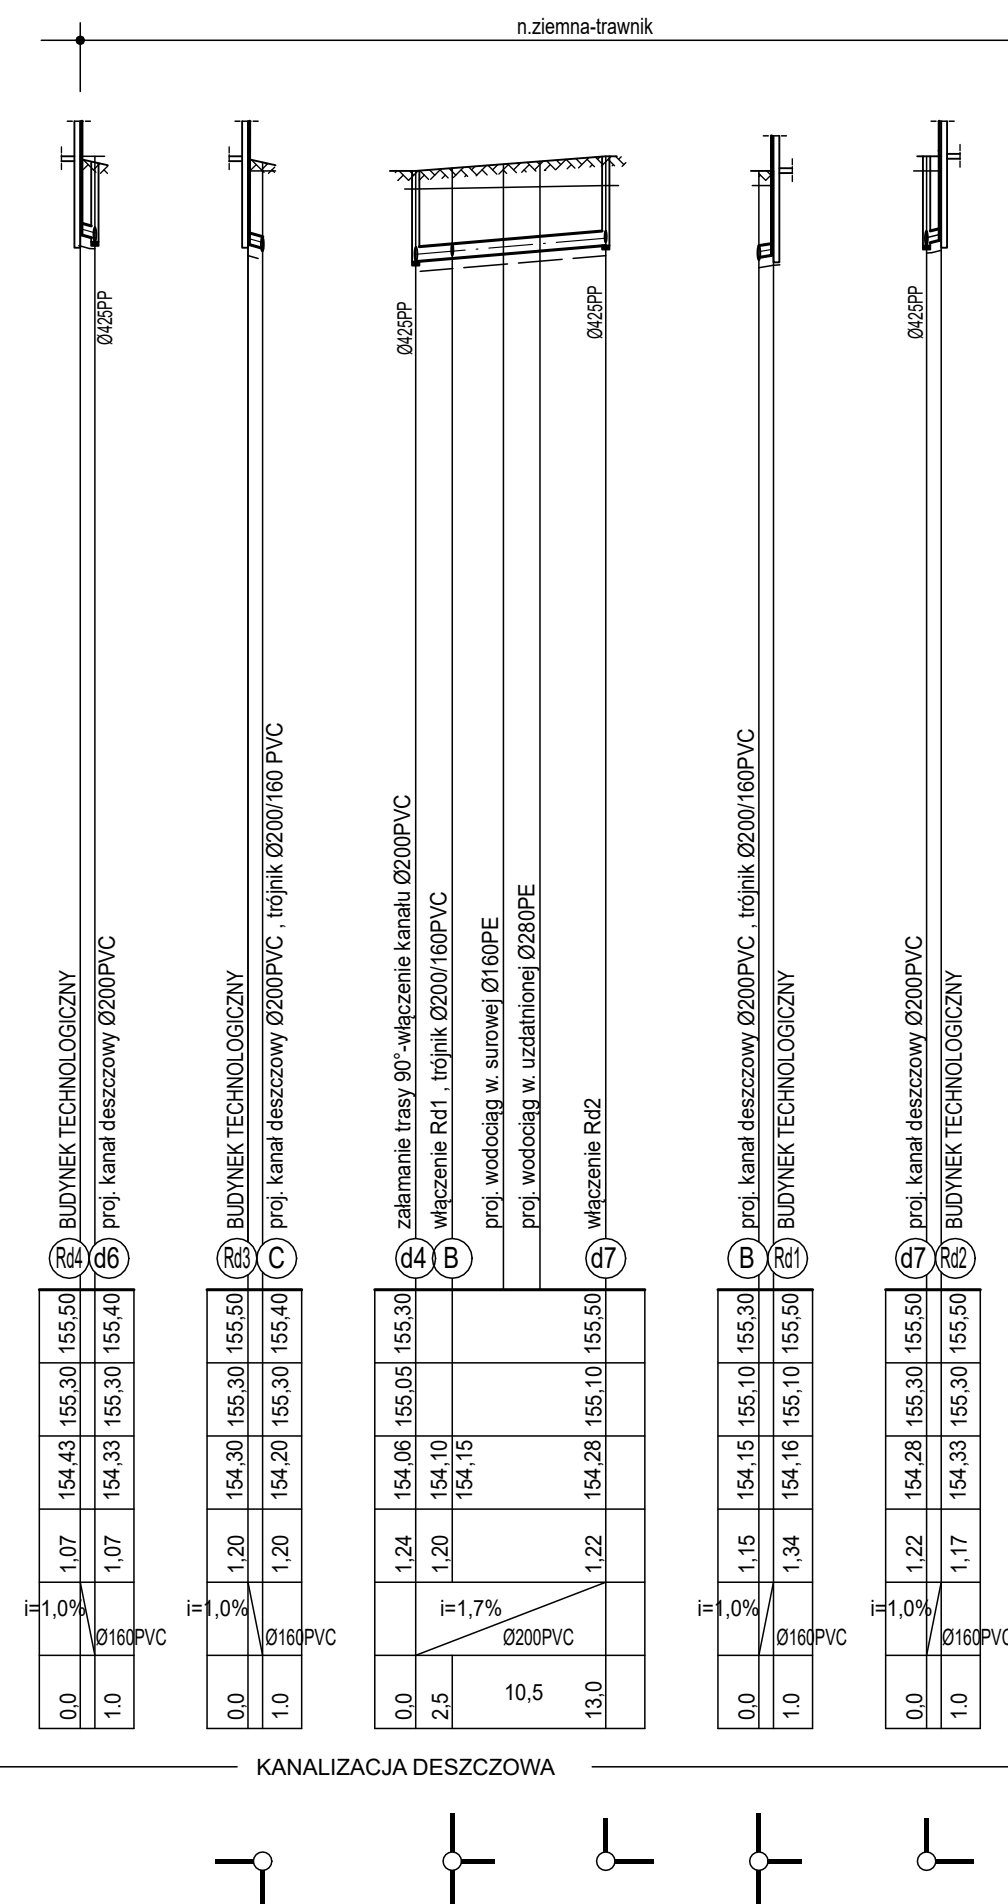


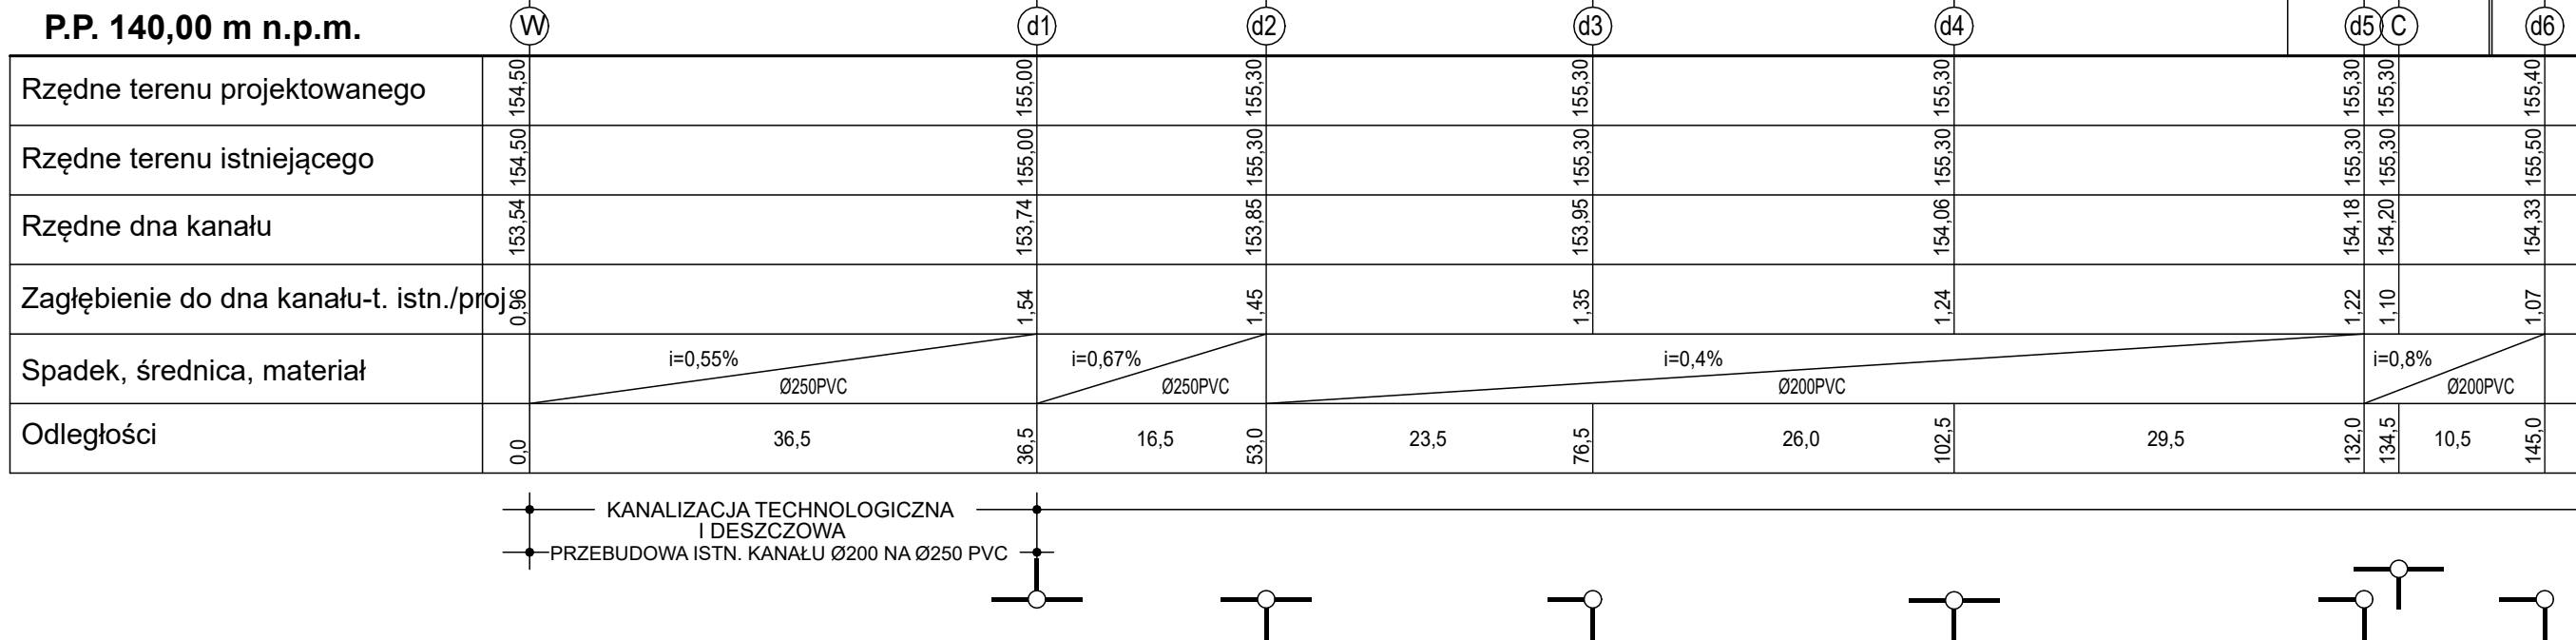

Ø250 x 7,3 mm , SN8
Ø200 x 5,9 mm , SN8
Ø160 x 4,7 mm , SN8

1. Studnie rewizyjne projektuje się z kręgów żelbetonowych C35/45 , DN 1200mm , wiaz klasy D400 żel.
2. Studnie tworzywowe szczelne Ø425PP wg PN-EN 13598-2 , wiaz D400 żel.
3. Wpusty deszczowe - monolityczne, betonowe C35/45 , DN500 z dnem pełnym, wpust uliczny kołnierzowy z zawiasem i rygłem , malowany , klasy D400 żel.
4. Przed przystąpieniem do robót należy sprawdzić wszystkie rzędne na placu budowy.
5. Sprawdzić czy grunt rodzimy nadaje się do zagęszczania kanałów w ciągach utwardzonych. Jeżeli nie to wymienić - patrz część opisu.

PROFILE PODŁUŻNE KANAŁÓW TECHNOLOGICZNYCH I DESZCZOWYCH

Jednostka Projektowa:		INWEST-SAN INŻYNIERIA SANITARNIA Zbigniew Łojewski ul. Jasna 8, 89-606 Charyzówkowy		
Nazwa zamierzenia budowlanego:		Stadium: Projekt Techniczny		
PRZEBUDOWA UJĘCIA WODY I ROZBUDOWA STACJI UZDATNIANIA WODY		Zewnętrzne sieci technologiczne i deszczowe		
Adres: Ogorzeliń, działki nr 195 i 196 jedn. ewid.: Chojnice Gmina [220203_2] obręb ewid.: Ogorzeliń [0019]		Skala 1:100/50		Rys. nr 12
Inwestor: Gminy Zakład Gospodarki Komunalnej Sp. z o.o. ul. Drzymały 14, 89-620 Chojnice		Data: 15 grudnia 2021r.		Branża Technologiczna
Projektanci:	Imię i nazwisko	Nr uprawnień	Specjalność	Podpis:
Opracował br. sanitarna	Norbert Pluciński		instalacje sanitarne	
Projektant br. sanitarna	mgr inż. Zbigniew Łojewski	POM/0045/PWOS/12	sieci i instalacje sanitarne	
Sprawdził br. sanitarna	mgr inż. Łukasz Janicki	KUP/0202/PWBS/17	sieci i instalacje sanitarne	