



PRZEKRÓJ A-A

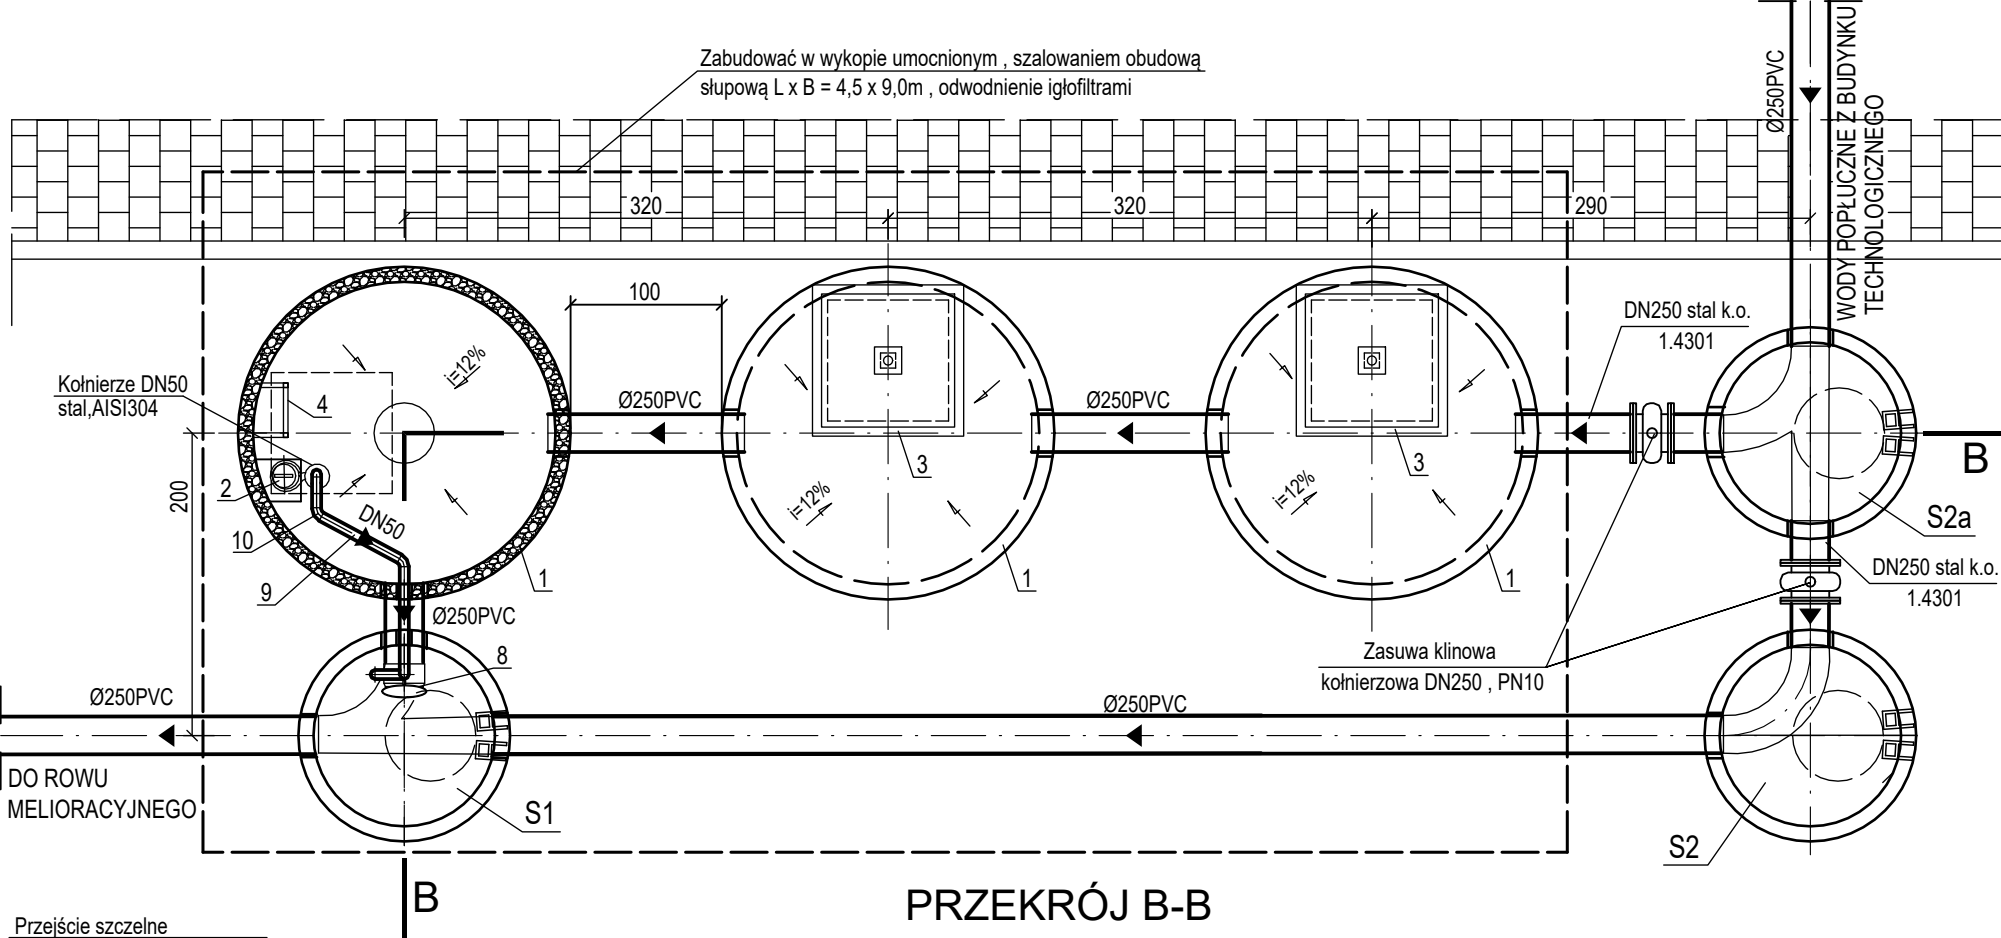

ZESTAWIENIE URZĄDZEŃ, ARMATURY, KSZTAŁTEK

Lp	WYSZCZEGÓLNIENIE	ILOŚĆ	UWAGI
1	Zbiornik DN=2,0m z polimerobetonu z płytą stropową	kpl.3	
2	Pompa zatapialna Q=17,5 m³/h z wyłącznikiem pływakowym przy H=1,8m H ₂ O z kompletnym osprzętem montażowym , N=0,6 kW	kpl.1	
3	Właz kwadratowy 800x800mm ze stali AISI304 z siłownikiem	kpl.3	
4	Drabina żłazowa B=30cm; H=4,0m z profilu 25x25x1,5mm stal AISI 304	H=4,0szt.1	Wyk. warsztat.
5	Wieszak z sondą hydrostatyczną i wyłącznikiem pływakowym	kpl.1	Komplet z pompą
6	Lina zabezpieczająca stal AISI 304	kpl.1	
7	Manometr tarczowy-zakres pomiaru 0-4bar z zaworem manometrycznym	kpl.1	
8	Kłapa kanałowa kanalizacyjna PCW Ø250	szt. 1	
9	Przewód tłoczny DN 50 stal. AISI304	Lc=4,5m	
10	Kolano DN50 - 90° szt. 3 , DN50 - 60° szt.2		
11	Króciec tłoczny pompy z gwintem Rp 2"	szt. 1	
12	Kształtka jednokolierzowa DN50 stal 304 z gwintem zewnętrznym Rz 2"	szt. 1	
13	Wąż PVC spiralnie zbrojony Ø50 z obsadzonymi kołnierzami DN50 stal 304 , L=30cm	kpl.1	
14	Kolnierz luźny DN50 stal 304 , połączenie kolnierzowe PN10	szt. 1	

PRZEKRÓJ B-B

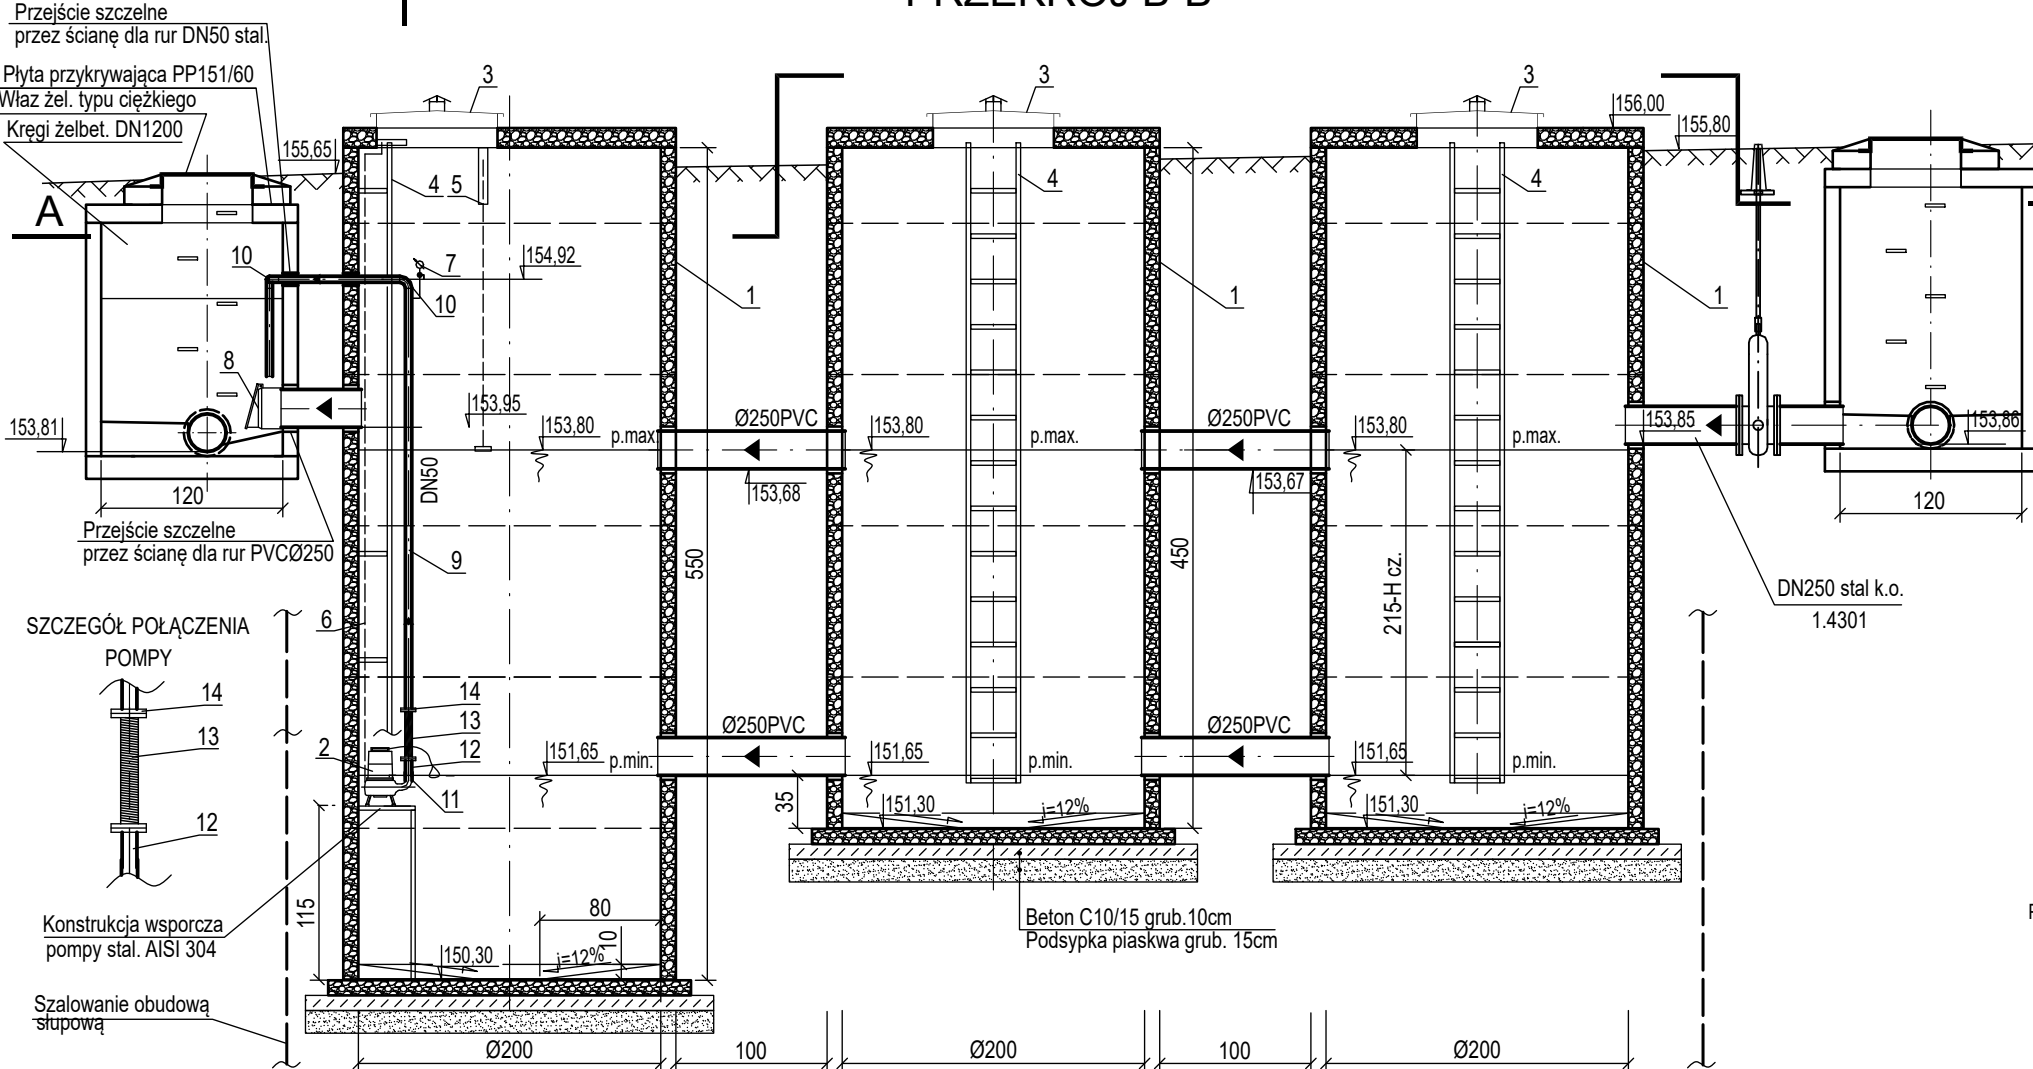

Dyspozycje wykonawcze:

- 1-Mocowanie wyposażenia do ścian, stropu i dna zbiorników na kołki stal k.o.
- 2-Otworki i przepusty pod przewody w zależności od przyjętej technologii montażu wykonać fabrycznie lub pasować na budowie
- 3-Przewód DN250 stal k.o. - Ø256 x 3mm
- 4-Montaż zasuwy DN250 na kołnierze przesuwne stal 1.4301 , śruby A2

AWARYJNY ODSTOJNIK
WÓD POPLUCZNYCH

Jednostka Projektowa: INWEST-SAN INŻYNIERIA SANITARNA Zbigniew Łojewski ul. Jasna 8 , 89-606 Charzykowy				
Nazwa zamierzenia budowlanego: PRZEBUDOWA UJĘCIA WODY I ROZBUDOWA STACJI UZDATNIANIA WODY			Stadium: Projekt Techniczny	
Adres: Ogorzeliny, działki nr 195 i 196 jedn. ewid. : Chojnice Gmina [220203_2] obręb ewid. : Ogorzeliny [0019]			Skala 1:50	Rys. nr 8
Inwestor: Gminny Zakład Gospodarki Komunalnej Sp. z o.o. ul. Drzymały 14 , 89-620 Chojnice			Data: 15 grudzień 2021r.	Branża Technologiczna
Projektanci:	Imię i nazwisko	Nr uprawnień	Specjalność	Podpis:
Opracował br. sanitarna	Norbert Pluciński		instalacje sanitarne	
Projektant br. sanitarna	mgr inż. Zbigniew Łojewski	POM/0045/PWOS/12	sieci i instalacje sanitarne	
Sprawdził br. sanitarna	mgr inż. Łukasz Janicki	KUP/0202/PWBS/17	sieci i instalacje sanitarne	