



STUDNIE NR 3 i 4
PRZEKRÓJ A-A

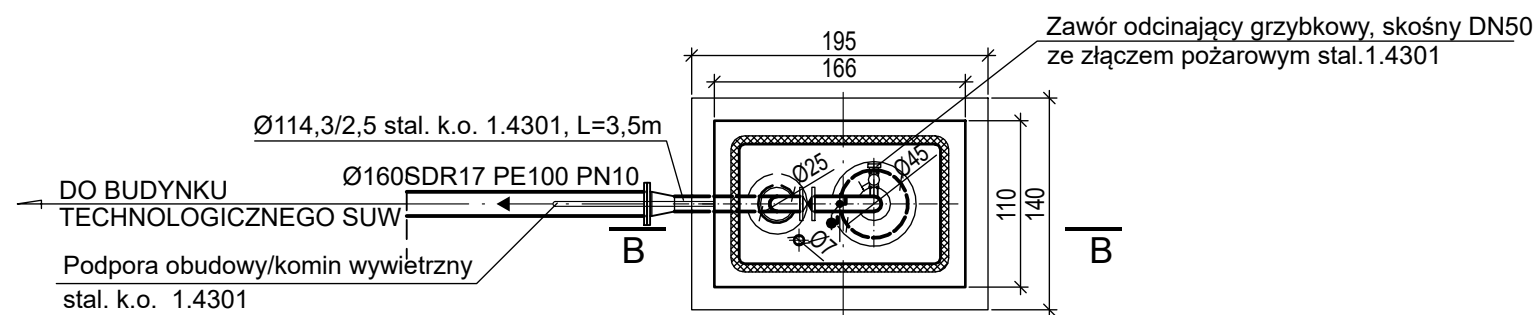

PRZEKRÓJ B-B

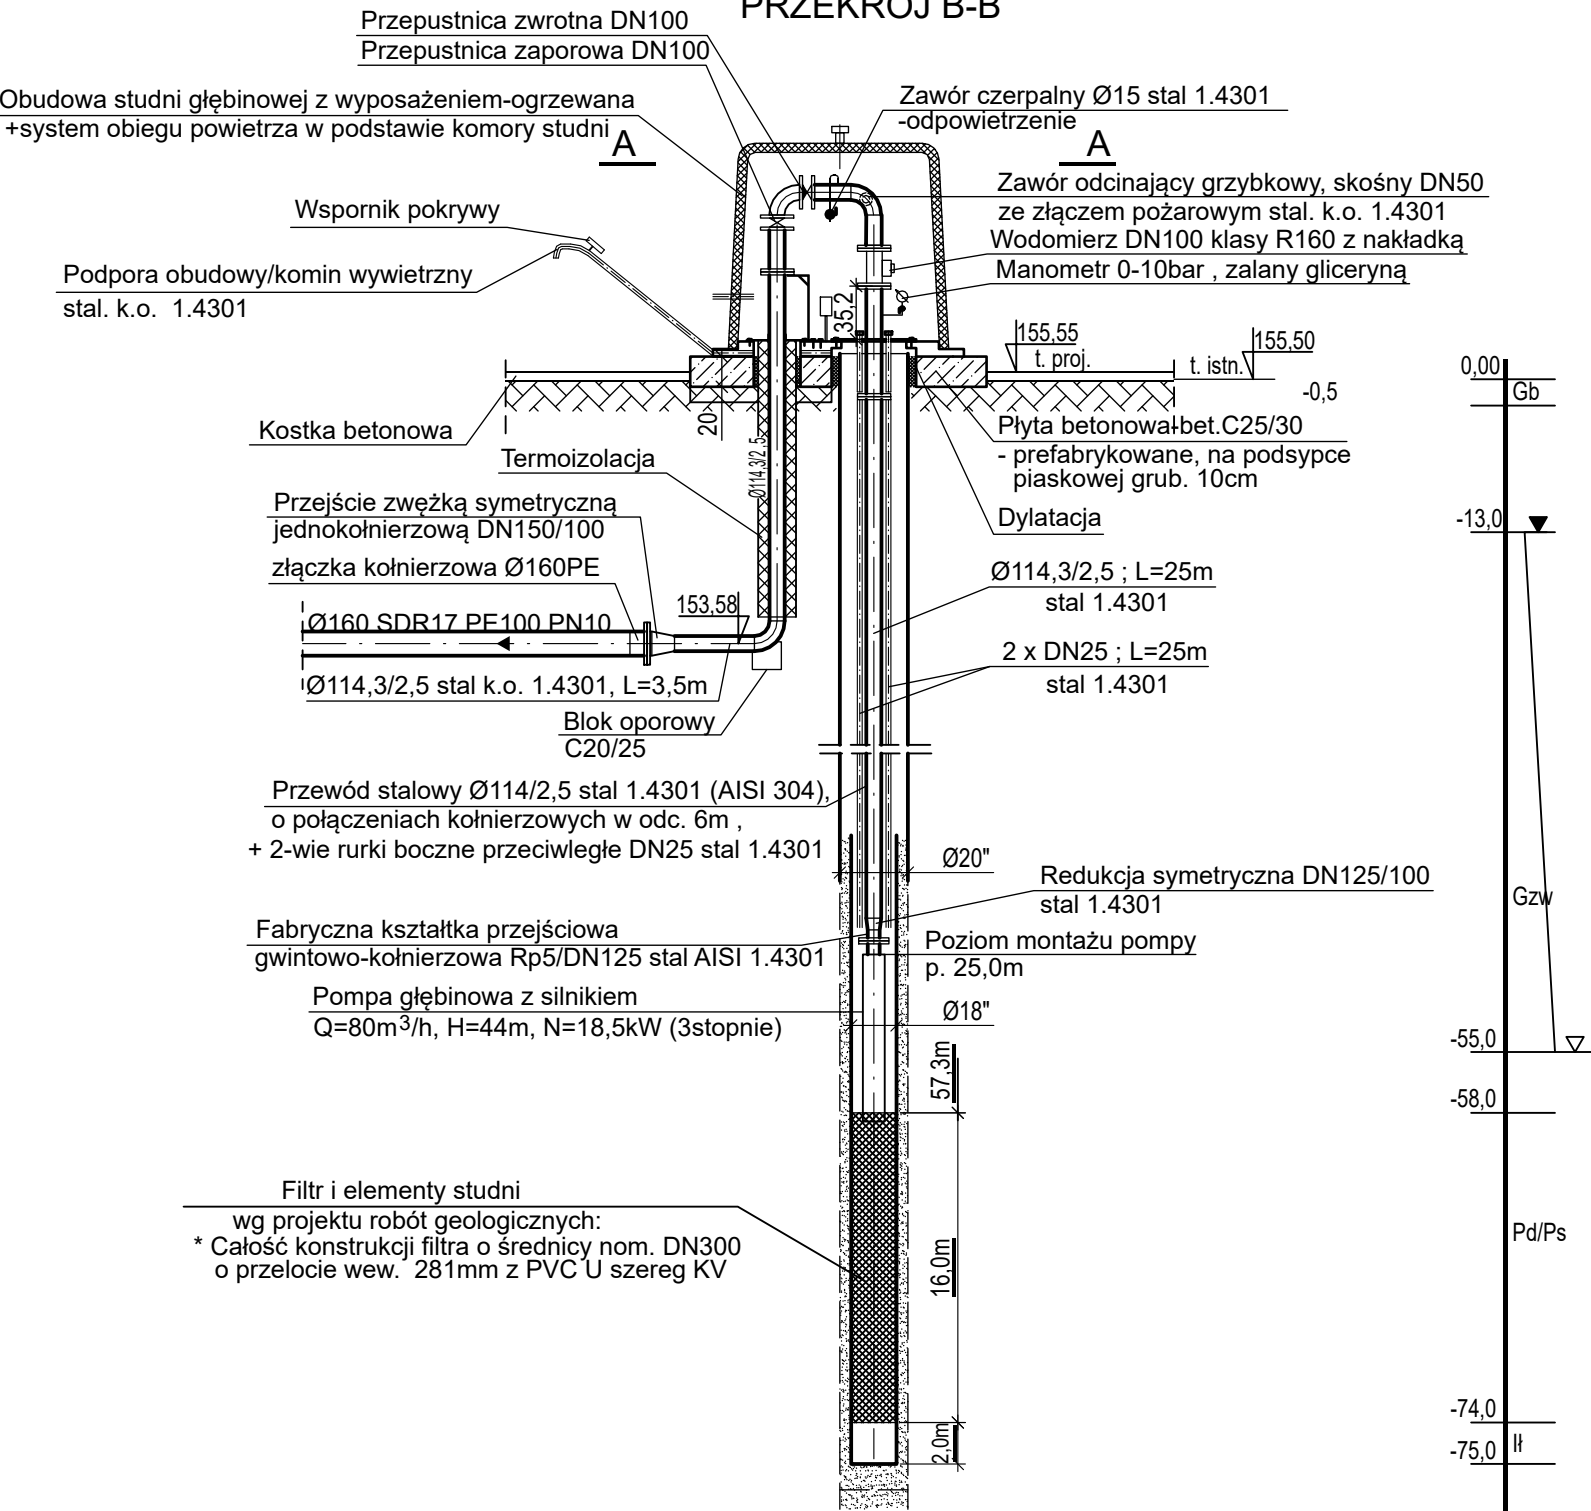

WYWTYCZNE WYKONAWCZE:

- 1-Specyfikacja kompletnego wyposażenia obudowy oraz wytyczne montażowe i eksploatacyjne wg dokumentacji producenta.
 - 2-Wymiary pasować na budowie.
 - 3-Izolacja termiczna z pianki poliuretanowej gr. 5cm w płaszczu z blachy stal.1.4301 gr 0,8mm.
 - 4-Pompy głębinowe sterowane przetwornicą częstotliwości.
 - 5-Połączenia kołnierkowe PN 10, śruby stal A4.
- Kolumnę eksploatacyjną dopasować do poziomu płyty obudowy studni.
-Poziomy warstw wodonośnych przedstawiono w dokumentacji geologicznej.

UWAGA:

Dla kompletnej obudowy studni z wyposażeniem wymagany jest ważny atest wydany przez Narodowy Instytut Zdrowia - Państwowy Zakład Higieny
Drugą studnię wykonać analogicznie jako lustrzane odbicie.

UWAGA:

- 1.Technologię wykonania otworów wiertniczych oraz studni Nr 3 i 4 przedstawiono w dokumentacji robót geologicznych.
- 2.Po przeprowadzeniu pompowania próbnego i ustaleniu zasobów eksploatacyjnych zostanie ustalony statyczny i dynamiczny poziom wody.
Z uwagi że nowe studnie dotyczą tej samej warstwy wodonośnej przyjęto zbliżone poziomy i długości rur.
- 3.Pasować na budowie w zależności od stanu rzeczywistego.
- 4.Wymiary obudowy orientacyjne, mogą ulec zmianie w zależności od producenta.

STUDNIE GŁĘBINOWE NR 3 i 4
Z OBUDOWĄ

Jednostka Projektowa: INWEST-SAN INŻYNIERIA SANITARNA Zbigniew Łojewski ul. Jasna 8 , 89-606 Charzykowy				
Nazwa zamierzenia budowlanego: PRZEBUDOWA UJĘCIA WODY I ROZBUDOWA STACJI UZDATNIANIA WODY			Stadium: Projekt Techniczny	
Adres: Ogorzeliny, działki nr 195 i 196 jedn. ewid. : Chojnice Gmina [220203_2] obręb ewid. : Ogorzeliny [0019]			OBUDOWA STUDNI NR 3 i 4	
Inwestor: Gminny Zakład Gospodarki Komunalnej Sp. z o.o. ul. Drzymały 14 , 89-620 Chojnice			Data: 15 grudnia 2021r.	Branża Technologiczna
Projektanci:	Imię i nazwisko	Nr uprawnień	Specjalność	Podpis:
Opracował br. sanitarna	Norbert Pluciński		instalacje sanitarne	
Projektant br. sanitarna	mgr inż. Zbigniew Łojewski	POM/0045/PWOS/12	sieci i instalacje sanitarne	
Sprawdził br. sanitarna	mgr inż. Łukasz Janicki	KUP/0202/PWBS/17	sieci i instalacje sanitarne	