


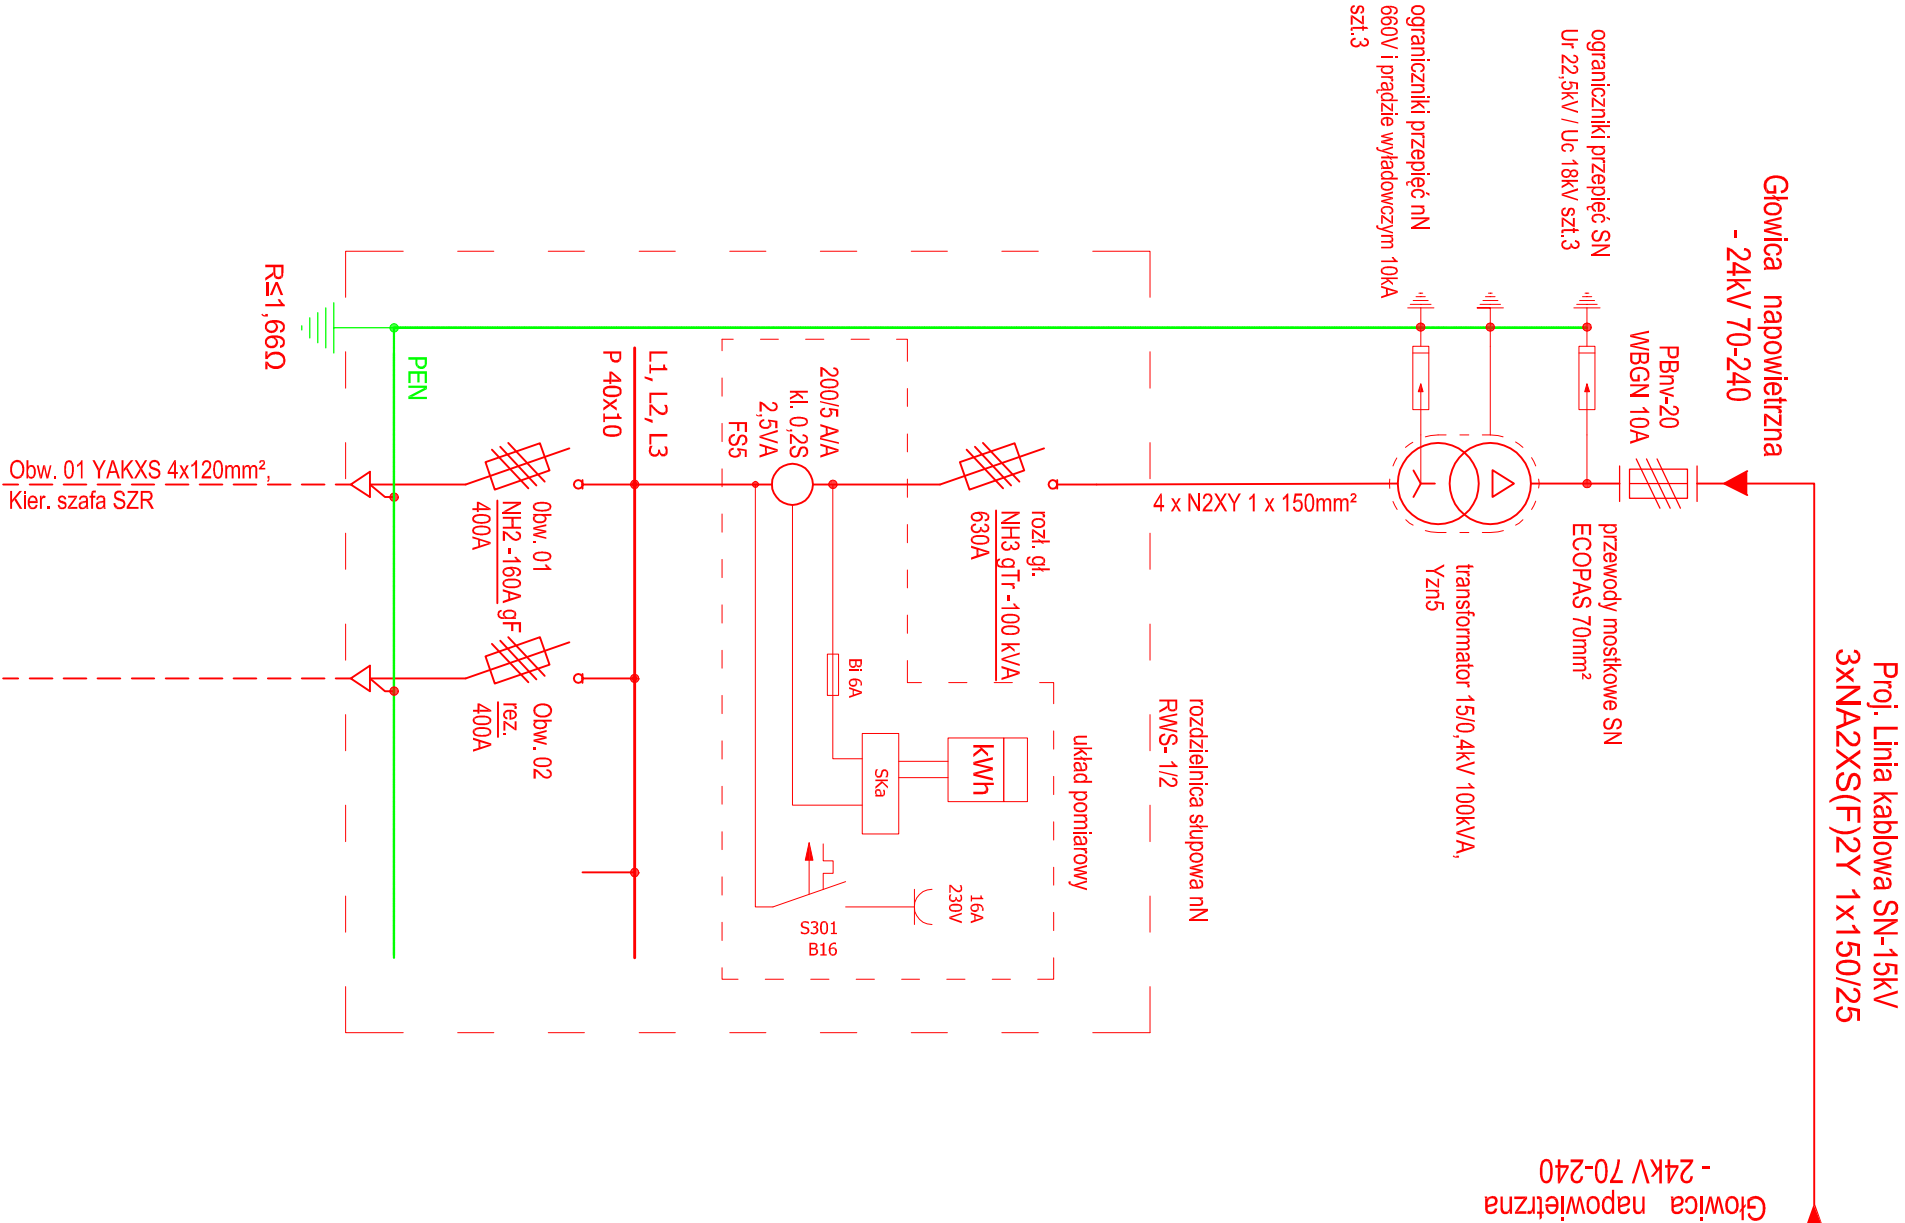

Głowica napowietrzna
- 24kV 70-240

ROZŁĄCZNIK RUNII 24/4
PROJ. SŁUP - ZAKRES ENEA OPERATOR

Linia 15 kV GPZ Chojnice Przemysłowa -
ST. MELANOWO nr.33510

istn.3xAFL70mm2

słup nr...

Jednostka Projektowa: INWEST-SAN INŻYNIERIA SANITARNA		Zbigniew Łojewski	
ul. Jasna 8 , 89-606 Chażytkowy			
Nazwa zamierzenia budowlanego: PRZEBUDOWA UJĘCIA WODY I ROZBUDOWA STACJI UZDATNIANIA WODY		Stadium: Projekt Techniczny	
Adres: Ogorzełiny, działki nr 191 i 196 jedn. ewid. : Chojnice Gmina [220203__2] obręb ewid. : Ogorzełiny [0019]		Przedmiot: SCHEMAT STACJI TRANSFORMATOROWEJ	
Inwestor: Gminny Zakład Gospodarki Komunalnej Sp. z o.o. ul. Dąbrowska 14 , 89-620 Chojnice		Data: 15 grudnia 2021r.	Branża Elektryczna
Projektant:	Imię i nazwisko	Nr uprawnień	Specjalność
Projektant br. elektryczna	inż. Karol Golebiowski	POM/0179/PWOE/08	Instalacje elektryczne
Sprawdzający br. elektryczna	mgr inż. Rafał Kobirowski	POM/0181/PWBE/19	Instalacje elektryczne