


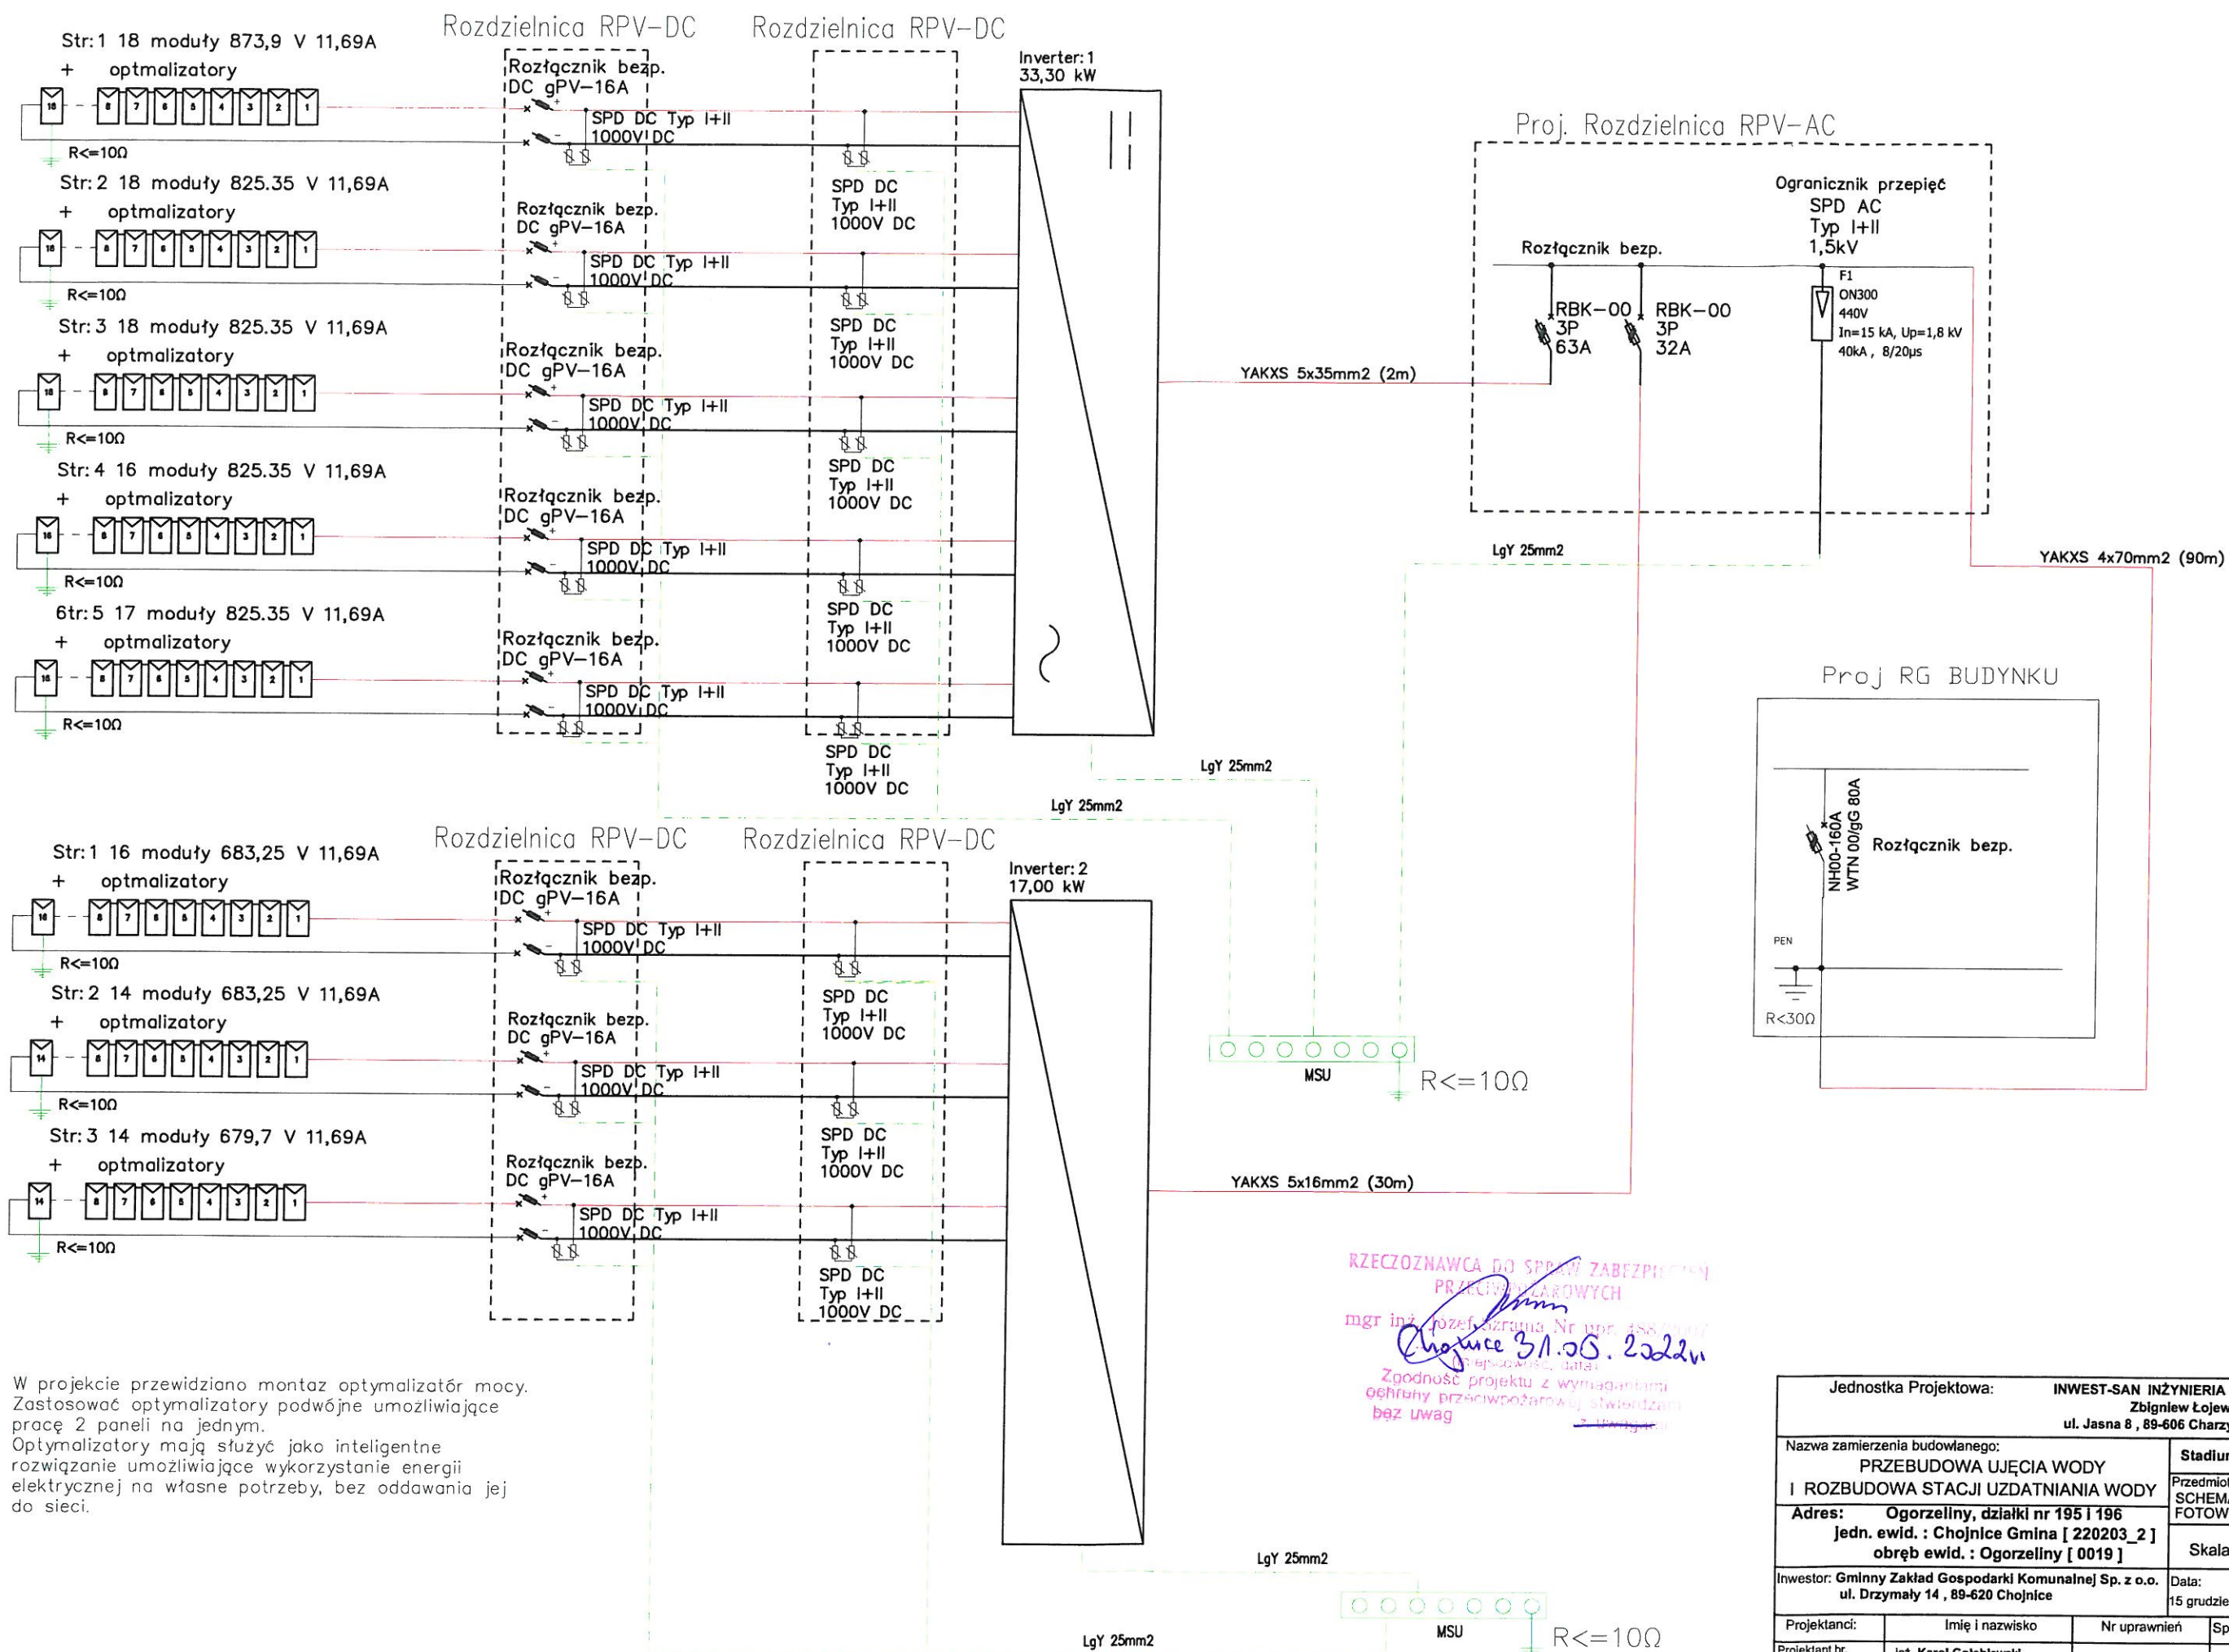

W projekcie przewidziano montaż optymalizatorów mocy. Zastosować optymalizatory podwójne umożliwiające pracę 2 paneli na jednym. Optymalizatory mają służyć jako inteligentne rozwiązanie umożliwiające wykorzystanie energii elektrycznej na własne potrzeby, bez oddawania jej do sieci.

RZECZOZNAWCA DO SPRAW ZABEZPIECZENIA
PRACOWNIKÓW
mgr inż. Józef Szrama Nr wp. 488 000 007
Zgodność projektu z wymaganiami
obrotu przeciwpożarowej stwierdzam
bez uwag

Jednostka Projektowa: INWEST-SAN INŻYNIERIA SANITARNIA Zbigniew Łojewski ul. Jasna 8, 89-606 Charzykowy	
Nazwa zamierzenia budowlanego: PRZEBUDOWA UJĘCIA WODY I ROZBUDOWA STACJI UZDATNIANIA WODY	Stadium: Projekt Techniczny
Adres: Ogorzeliń, działka nr 195 i 196 Jedn. ewid. : Chojnice Gmina [220203_2] obręb ewid. : Ogorzeliń [0019]	Przedmiot: SCHEMAT IDEOWY INST. FOTOWOLTAEICZNEJ
Investor: Gminny Zakład Gospodarki Komunalnej Sp. z o.o. ul. Drzymały 14, 89-620 Chojnice	Data: 15 grudnia 2021r. Branża: Elektryczna
Projektanci:	Imię i nazwisko
Projektant br. elektryczna	inż. Karol Gołębiowski
Sprawdzający br. elektryczna	mgr inż. Rafał Koblerowski
Nr uprawnień	POM/0179/PWOE/08
Specjalność	Instalacje elektryczne
Podpis:	Instalacje elektryczne