
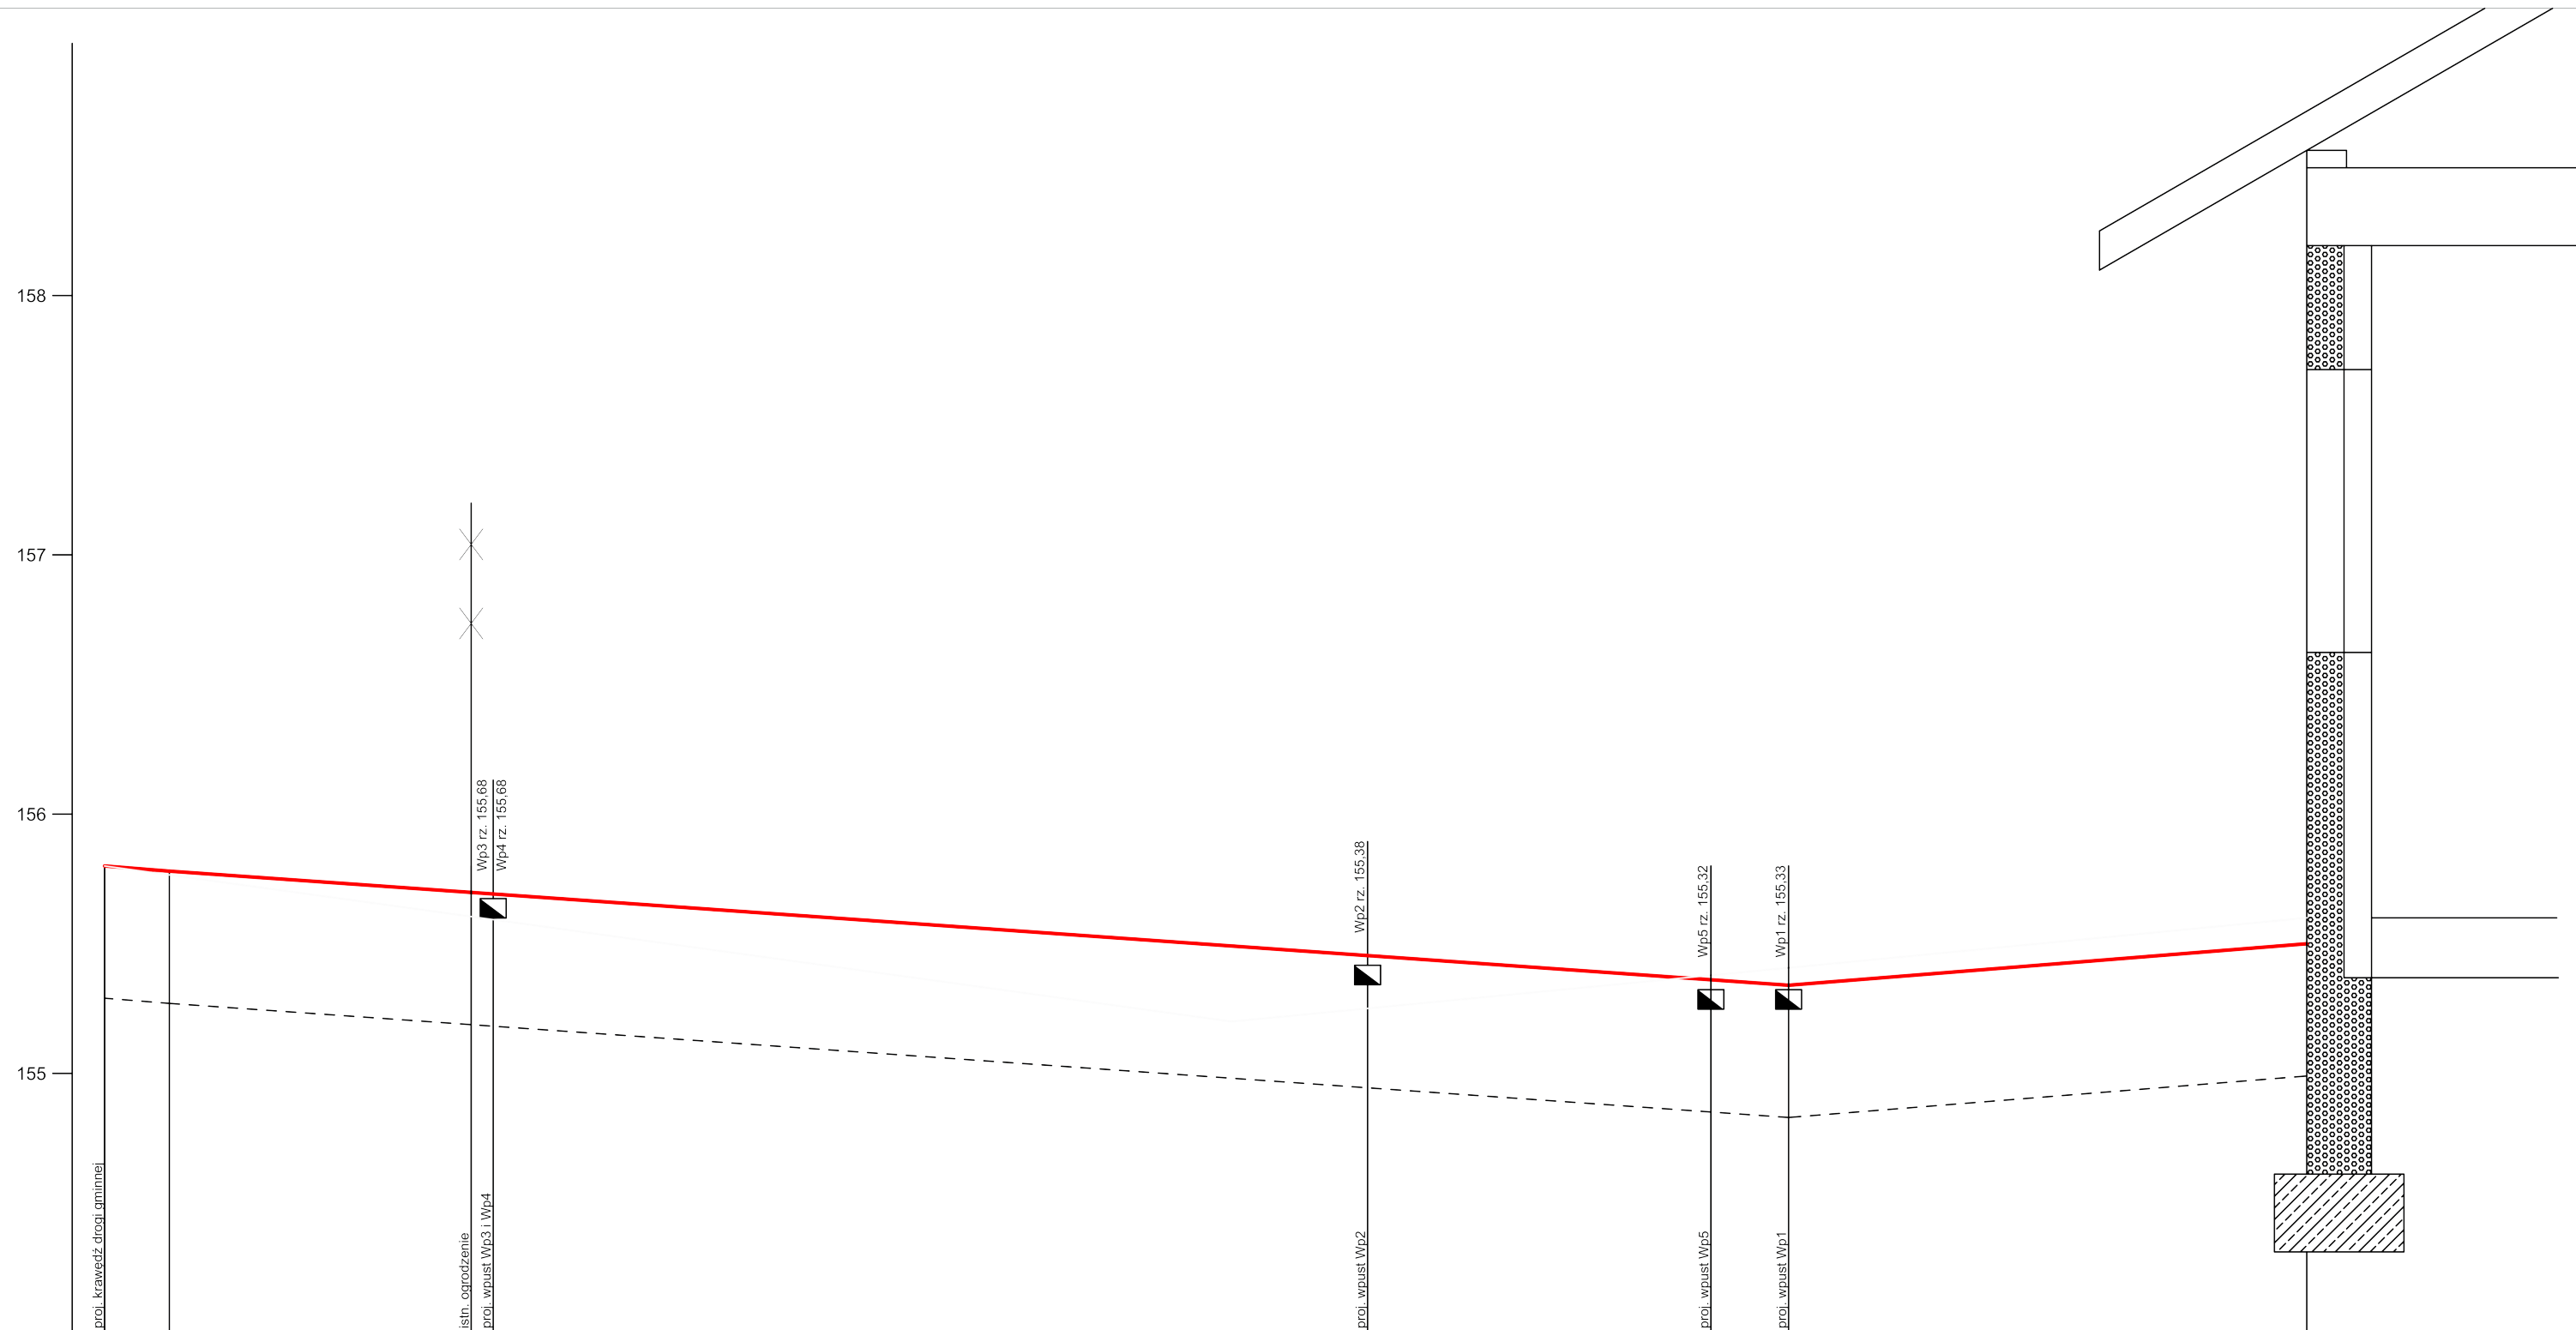


LEGENDA:

 Istn. teren
 Proj. niweleta
 Proj. dno koryta osi
 Proj. wpusty DN500

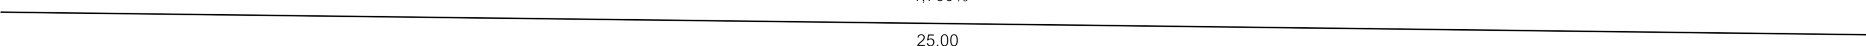

P.p. = 154,0 m n.p.m.

RODZAJ NAWIERZCHNI		KOSTKA BETONOWA SZARA, gr. 8cm							
RÓŻNICE RZĘDNYCH (Zn-Zt)	0,00	+0,01	+0,07	+0,29	+0,20	+0,02	-0,07	-0,10	
RZĘDNE NIWELETY NAWIERZCHNI	155,80	155,78	155,76	155,49	155,45	155,36	155,34	155,50	
POCHYLENIA PODŁUŻNE I ŁUKI PIONOWE	-2,000% 	-1,760%					2,000%		
RZĘDNE TERENU (ISTNIEJĄCEJ NAWIERZCHNI)	155,80	155,79	155,69	155,20	155,25	155,38	155,41	155,60	
ODLEGŁOŚCI	0,00	1,00	6,00	17,40	19,50	24,80	26,00	34,00	

PIKIETAŽ

Jednostka Projektowa:		INWEST-SAN INŻYNIERIA SANITARNA Zbigniew Łojewski ul. Jasna 8, 69-006 Charyzkowy		
Nazwa zamierzenia budowlanego: PRZEBUDOWA UJĘCIA WODY I ROZBUDOWA STACJI UZDATNIANIA WODY		Stadium: Projekt Techniczny		
		Przedmiot: PROFIL ZJAZDU I DRÓG		
Adres: Ogorzeliny, działki nr 339/1, 195 i 196 jedn. ewid.: Chojnice Gmina [220203_2] obręb ewid.: Ogorzeliny [0019]		Skala 1: 25/100		Rys. nr 2
Inwestor: Gminny Zakład Gospodarki Komunalnej Sp. z o.o. ul. Drzymały 14, 89-620 Chojnice		Data: 15 grudnia 2021r.		
		Branża Drogorowa		
Projektanci:	Imię i nazwisko	Nr uprawnień	Specjalność	Podpis:
Opracował	mgr inż. Zbigniew Łojewski	-		
Projektant br. konstrukcyjna	mgr inż. Zbigniew Piekarski	GP-KZ-7342/315/94	konstrukcyjna	