


OGRODZENIE TERENU SUW

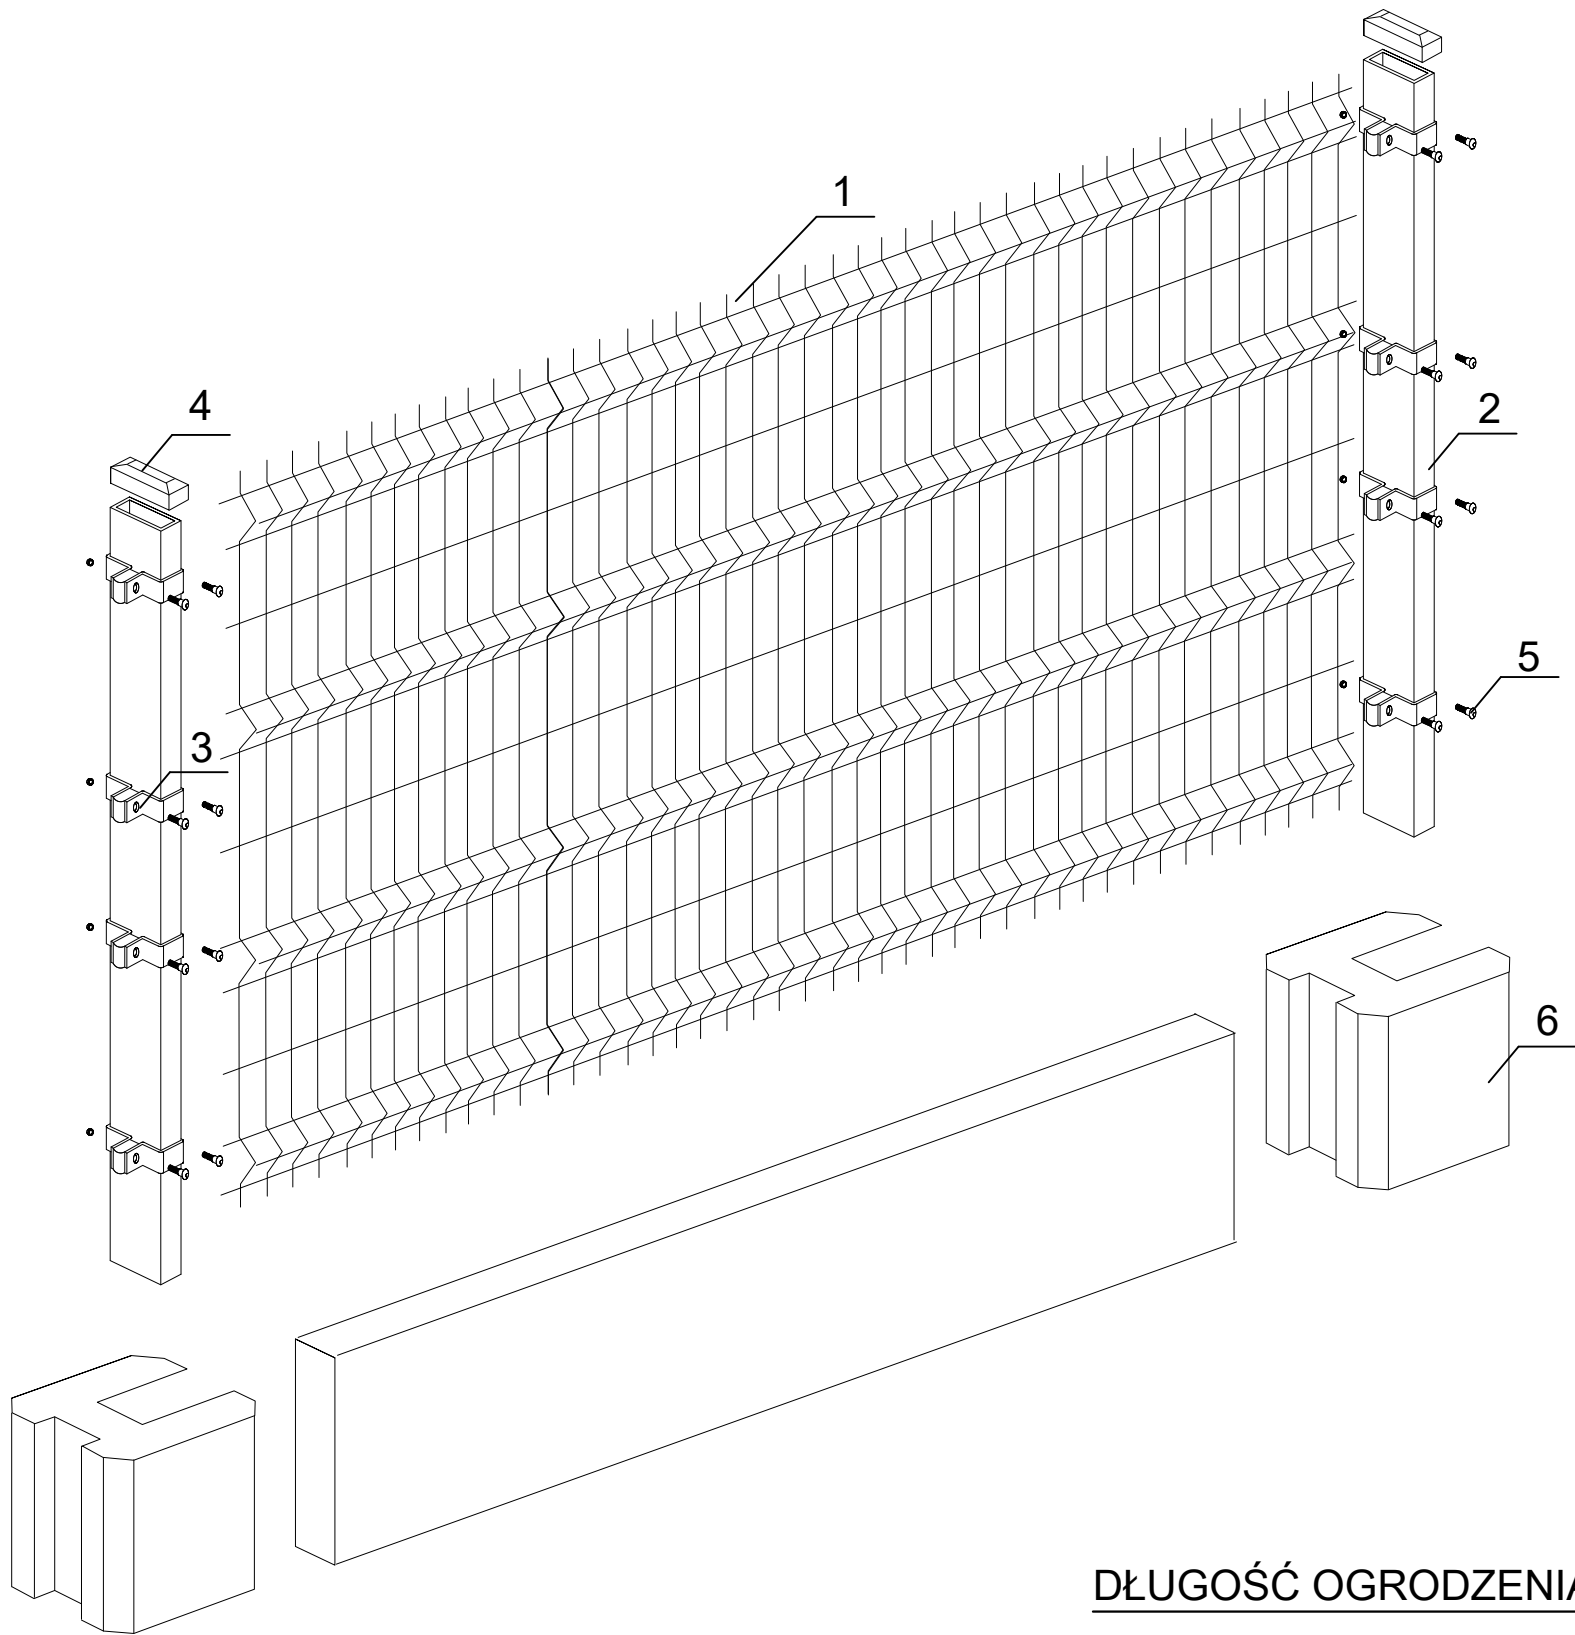

- OGRODZENIE PANELOWE SYSTEMOWE:
- 1. Panele o wysokości 1,8m -grubość drutu min 5mm , ocynkowane i malowane proszkowo , kolor grafitowy , przetłoczony min. 3 razy w celu nadania sztywności.
 - 2. Słupki ogrodzeniowe 60x40x2mm ocynkowane i malowane proszkowo w kolorze grafitowym, zamknięte od góry kapturkiem z tworzywa sztucznego.
 - 3. Płaskownik montażowy
 - 4. Daszek Słupka
 - 5. Śruba mocująca
 - 6 .Podmurówka

BRAMY szt 2 :
Bramy dwuskrzydłowe o wysokości 1,8m , o długości 4m / główna i 3,5m / boczna
Słupy do bramy z kształtownika 100x100x3mm ocynkowane i malowane proszkowo w kolorze grafitowym,zamknięte od góry kapturkiem z tworzywa sztucznego.

Brama i ogrodzenie z paneli ze zgrzewanych drutów pionowych i poziomych w formie krat o oczkach 50x200mm .

DŁUGOŚĆ OGRODZENIA DZIAŁEK:

- Dz. Nr 196
- długość ogrodzenia L=242,00 m
 - brama wjazdowa główna , dwuskrzydłowa 4,00 m
 - brama wjazdowa boczna , dwuskrzydłowa 3,50 m

- Dz. Nr 195
- długość ogrodzenia L=110,00 m

Jednostka Projektowa: INWEST-SAN INŻYNIERIA SANITARNA Zbigniew Łojewski ul. Jasna 8 , 89-606 Charzykowy				
Nazwa zamierzenia budowlanego: PRZEBUDOWA UJĘCIA WODY I ROZBUDOWA STACJI UZDATNIANIA WODY			Stadium: Projekt Techniczny	
Adres: Ogorzeliny, działki nr 339/1 , 195 i 196 jeden. ewid. : Chojnice Gmina [220203_2] obręb ewid. : Ogorzeliny [0019]			Przedmiot: OGRODZENIE TERENU SUW	
Inwestor: Gminny Zakład Gospodarki Komunalnej Sp. z o.o. ul. Drzymały 14 , 89-620 Chojnice			Skala 1:15	Rys. nr 4
Projektanci:	Imię i nazwisko	Nr uprawnień	Specjalność	Podpis:
Opracował	mgr inż. Zbigniew Łojewski	POM/0045/PWOS/12		
Projektant br. konstrukcyjna	mgr inż. Zbigniew Piekarski	GP-KZ-7342/315/94	konstrukcyjna	