

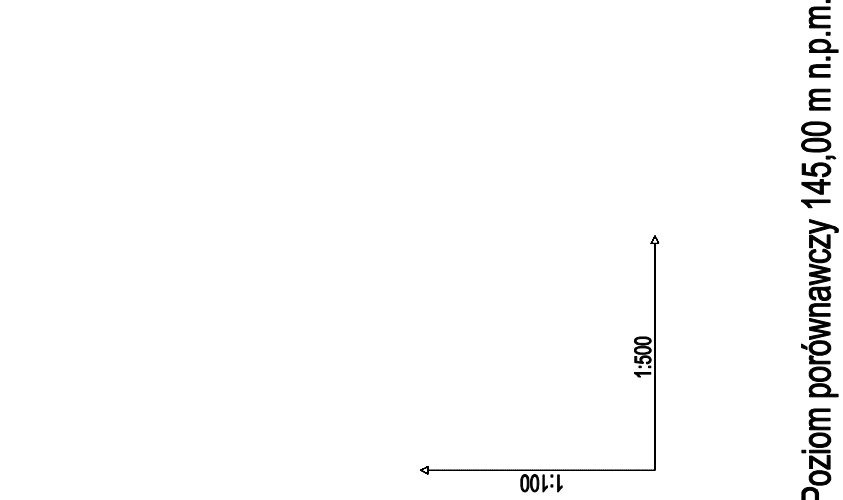
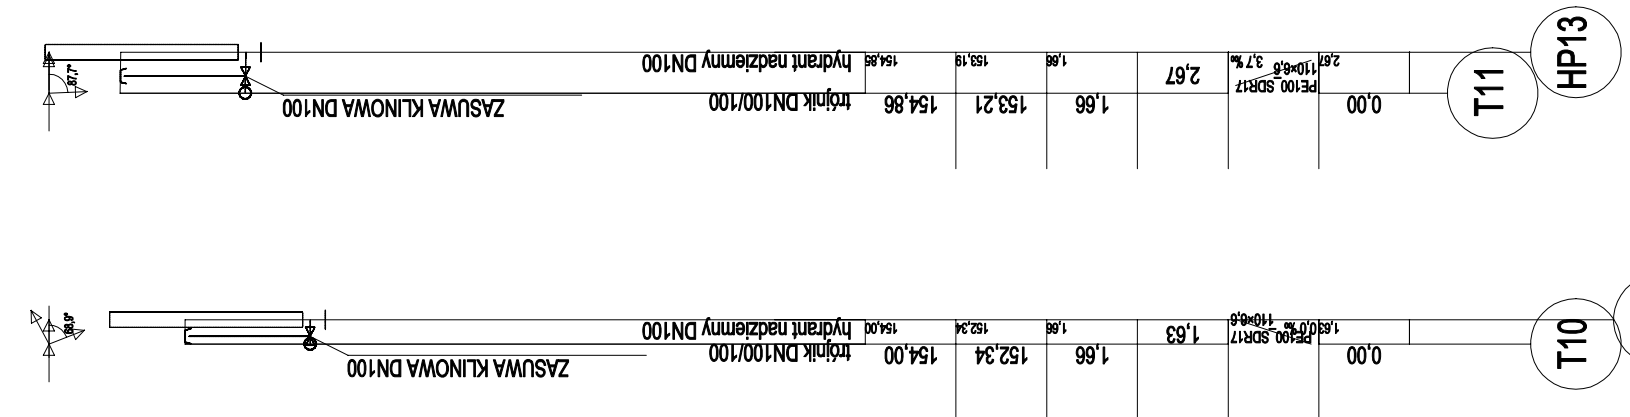
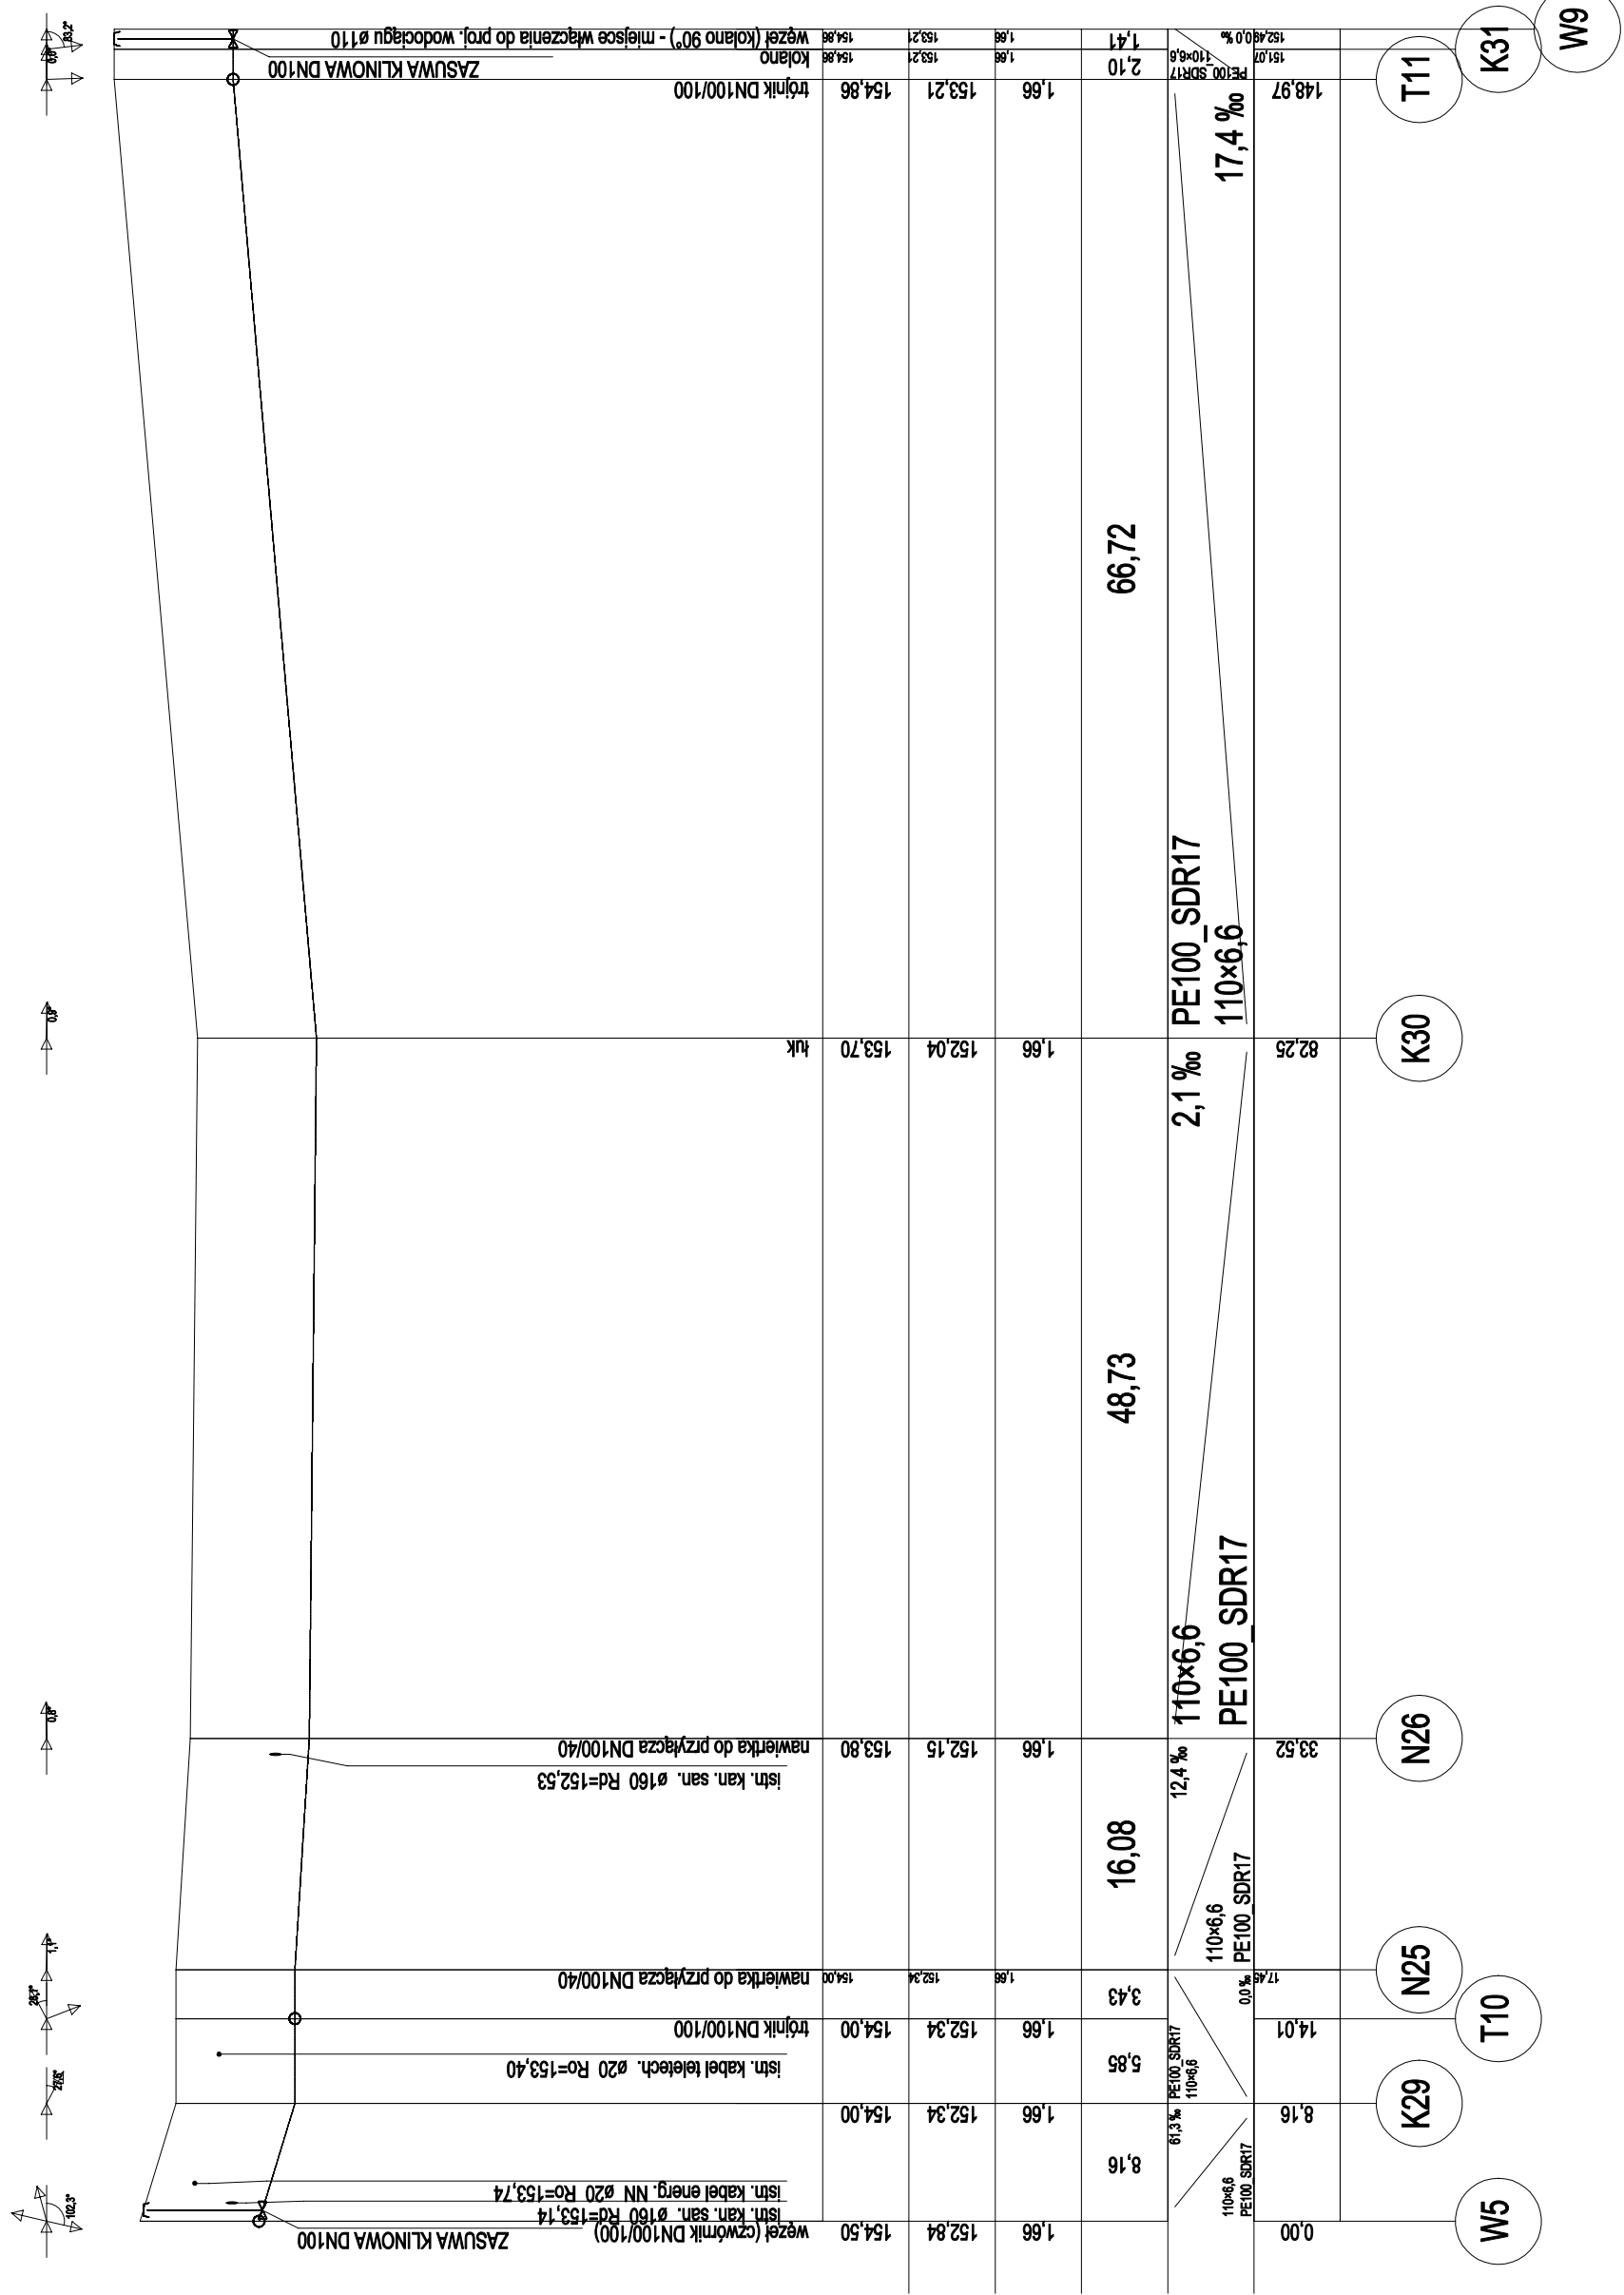


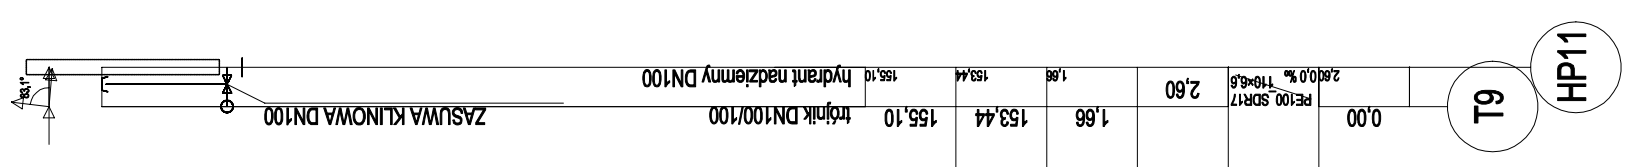

Rzędna terenu projektowanego	
Rzędna osi rurociągu [m]	
Zagłębienie osi rurociągu	
Odległości [m]	
Średnice, materiał	
Długość trasy [m]	

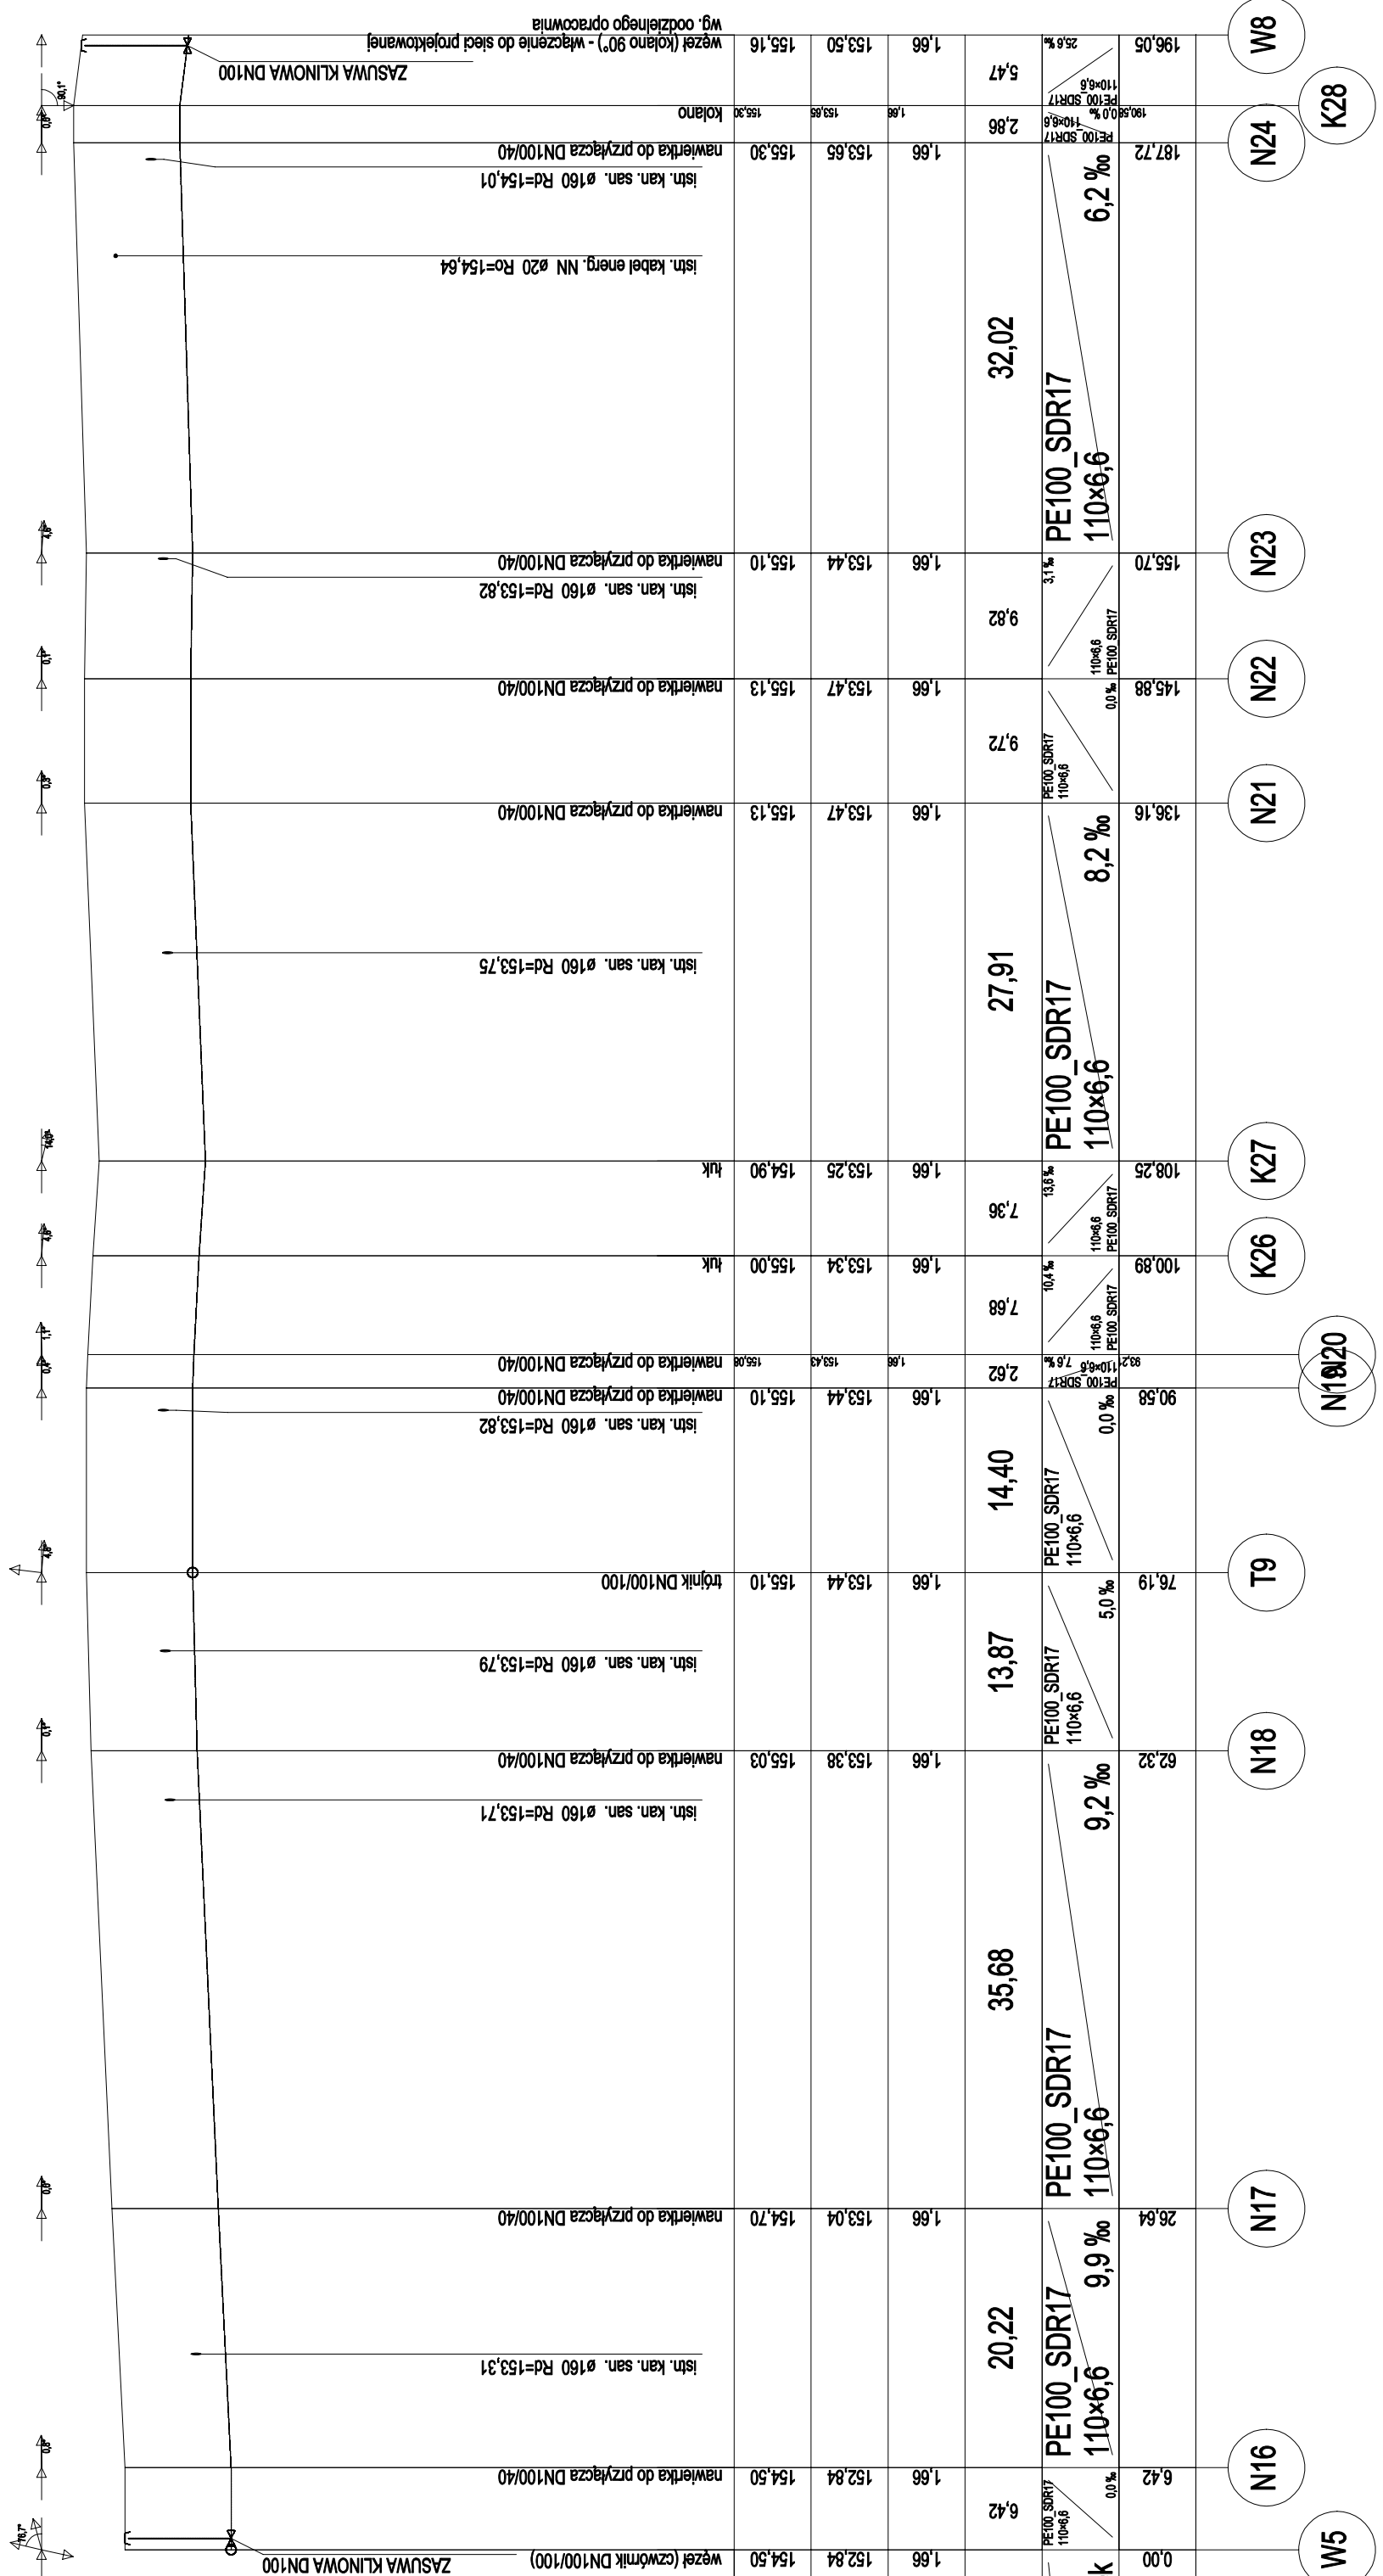

Biuro Projektów i Inżynierii Sanitarnej "PROMOCJA" Grzegorz Zakrzewski 14-100 Olsztyn ul. Ciesielskiego 12/13b tel. 60 919 442, e-mail: cergas@op.pl	
INWESTOR:	Gminny Zakład Gospodarki Komunalnej Sp. z o.o. ul. Działyń 14, 89-620 Chojnice
TEMAT:	Rozbudowa sieci wodociągowej w miejscowości Zbeniny gm. Chojnice
RYSUJEK:	PROFIL SIECI WODOCIĄGOWEJ
OPRACOWAŁ:	mgr inż. Aleksandra Wasilak
PROJEKTOWAŁ:	mgr inż. Grzegorz Żebrowski
SPRAWDZIŁ:	mgr inż. Dariusz Osika
STADIUM:	BRANŻOWY
SKALA:	1:100/500
Projekt budowlany / SANITARNA / 02.2021	
Wzrostła prawa zastrzeżenia. Kopiowanie i inne wykorzystanie planu bez zgody autora - zabronione.	