


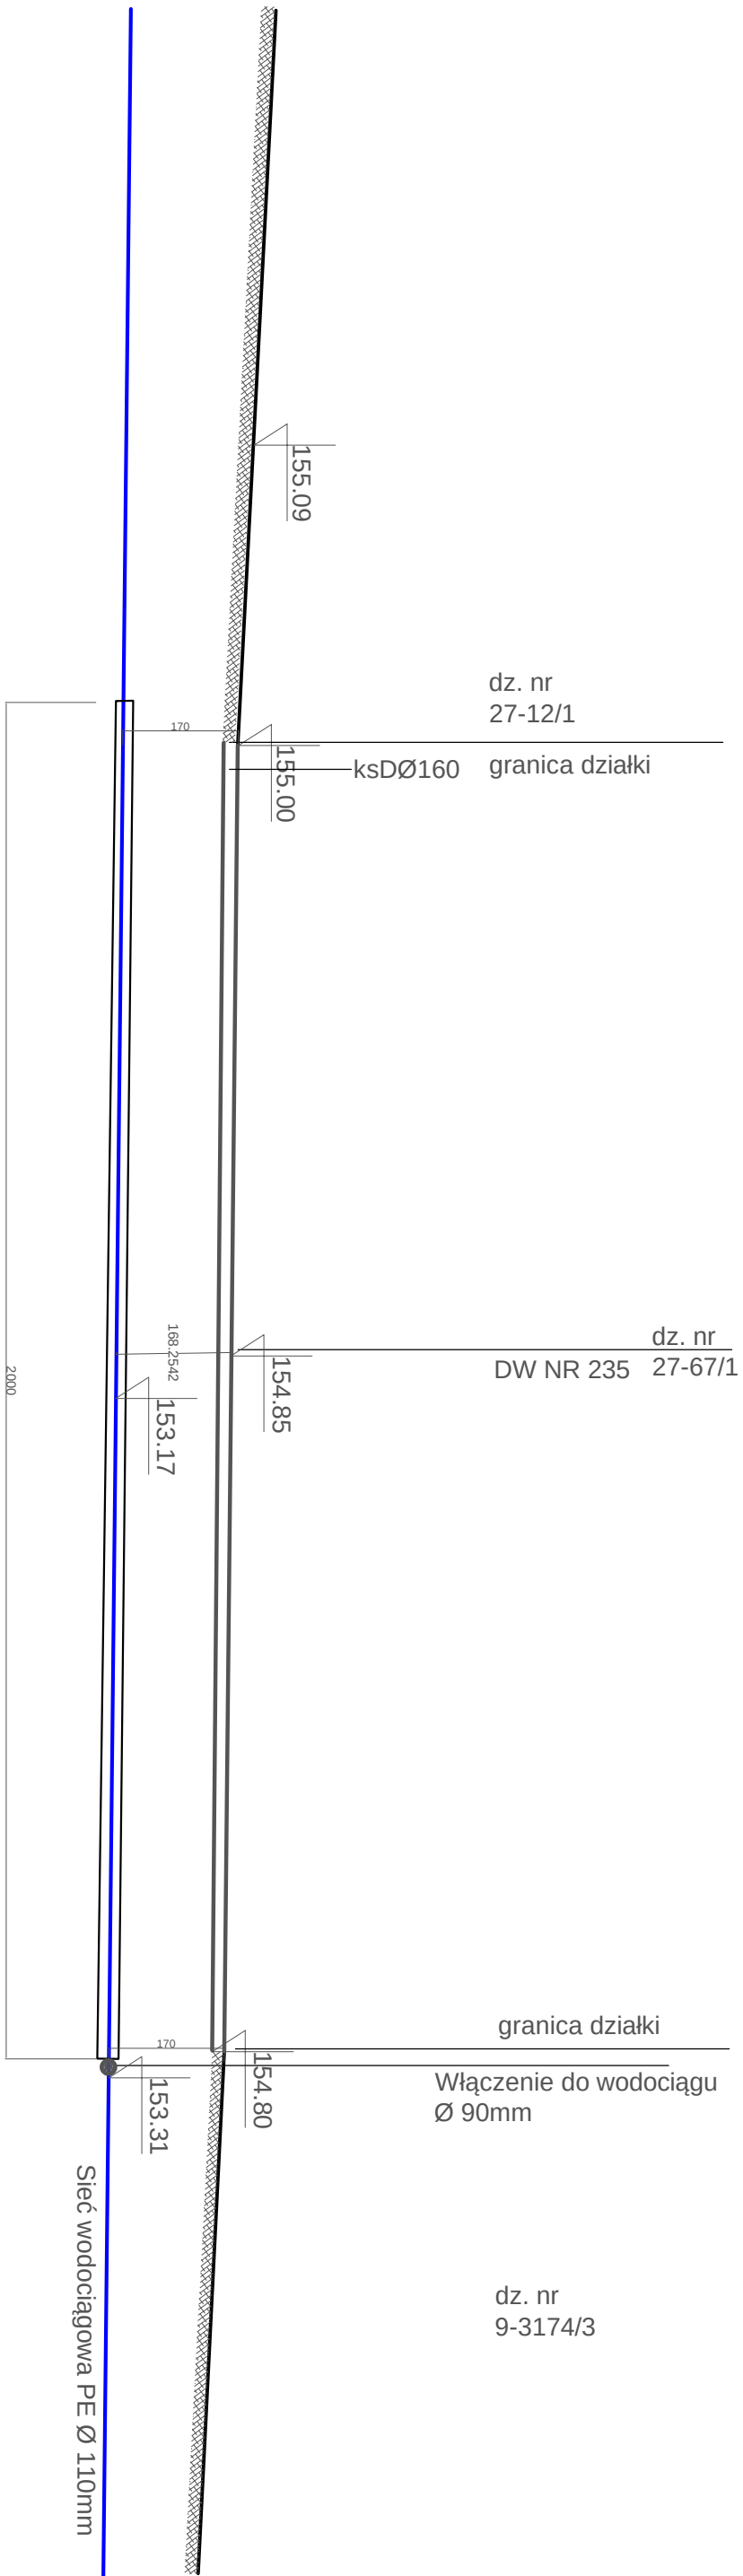

Wykaz Materiałów

					Numer rozwiązania			
Lp.	Nazwa elementu	Materiał	Nr. normy lub katalogu	Jednostka	d=63	d=110	d=110	d=160
					D=114x6.4	D=168x13	D=219x6.7	D=273x7.1
					Ilość	Ilość	Ilość	Ilość
2	Rura PE Ø 110mm	PE	PN 66/C-89200	m		20		
2a	Rura stalowa d.s. Ø168 mm	stal	PN 68/H-7-4229	m		20		
3	Rura sygnalizacyjna stal Ø20mm	stal	PN 64/H-7-4200	m		1		
4	Kruciec nry inst. Ø 20 gw. L=100	stal	PN 67/H-7-4200	szt.		1		
5	Złączka M2 nakrętna rów.	stal	PN 67/H-7-432	szt.		1		
6	Obudowa do zasówy	Żelwio	AF5/III N.k.887	szt.		1		
7	Planka poliuretanowa	typowa		kg.		0.17		
8	Maneszeta typu N Ø110/168mm	PVC + guma		szt		2		
Skrzynka do zasowy obrykowania opaska delonowa				szt		2		

Biuro Projektów i Usług Sanitarnych "ENERGOSAN" Grzegorz Żebrowski 14-100 Ostroda ul. Zamieściego 21/21B tel. 601 919 442, e-mail: energosan@wp.pl				
INWESTOR	Gminny Zakład Gospodarki Komunalnej Sp. z o.o. ul. Działymany 14, 89-620 Chojnice			
TEMAT:	Projekt sieci wodociągowej w miejscowości Zbieriny gm. Chojnice			
RYSYNEK	Przecisk pod DW Nr 235-przełkrój			
	IMIE I NAZWISKO	UPRAWNIENIA	PODS	
PROJEKTOWAŁ	mgr inż. Grzegorz Żebrowski	WAM/0014/POOS/07		
SKALA	STADIUM	BRAŹDA	DATA	NR RYS.
1:100	Projekt budowlany	SANITARNY	05.2021	Sz
Wzskazanie prawa zastrzeżenie. Kopiaowanie i inne wykorzystanie rysunku bez zgody autora - zabronione.				