


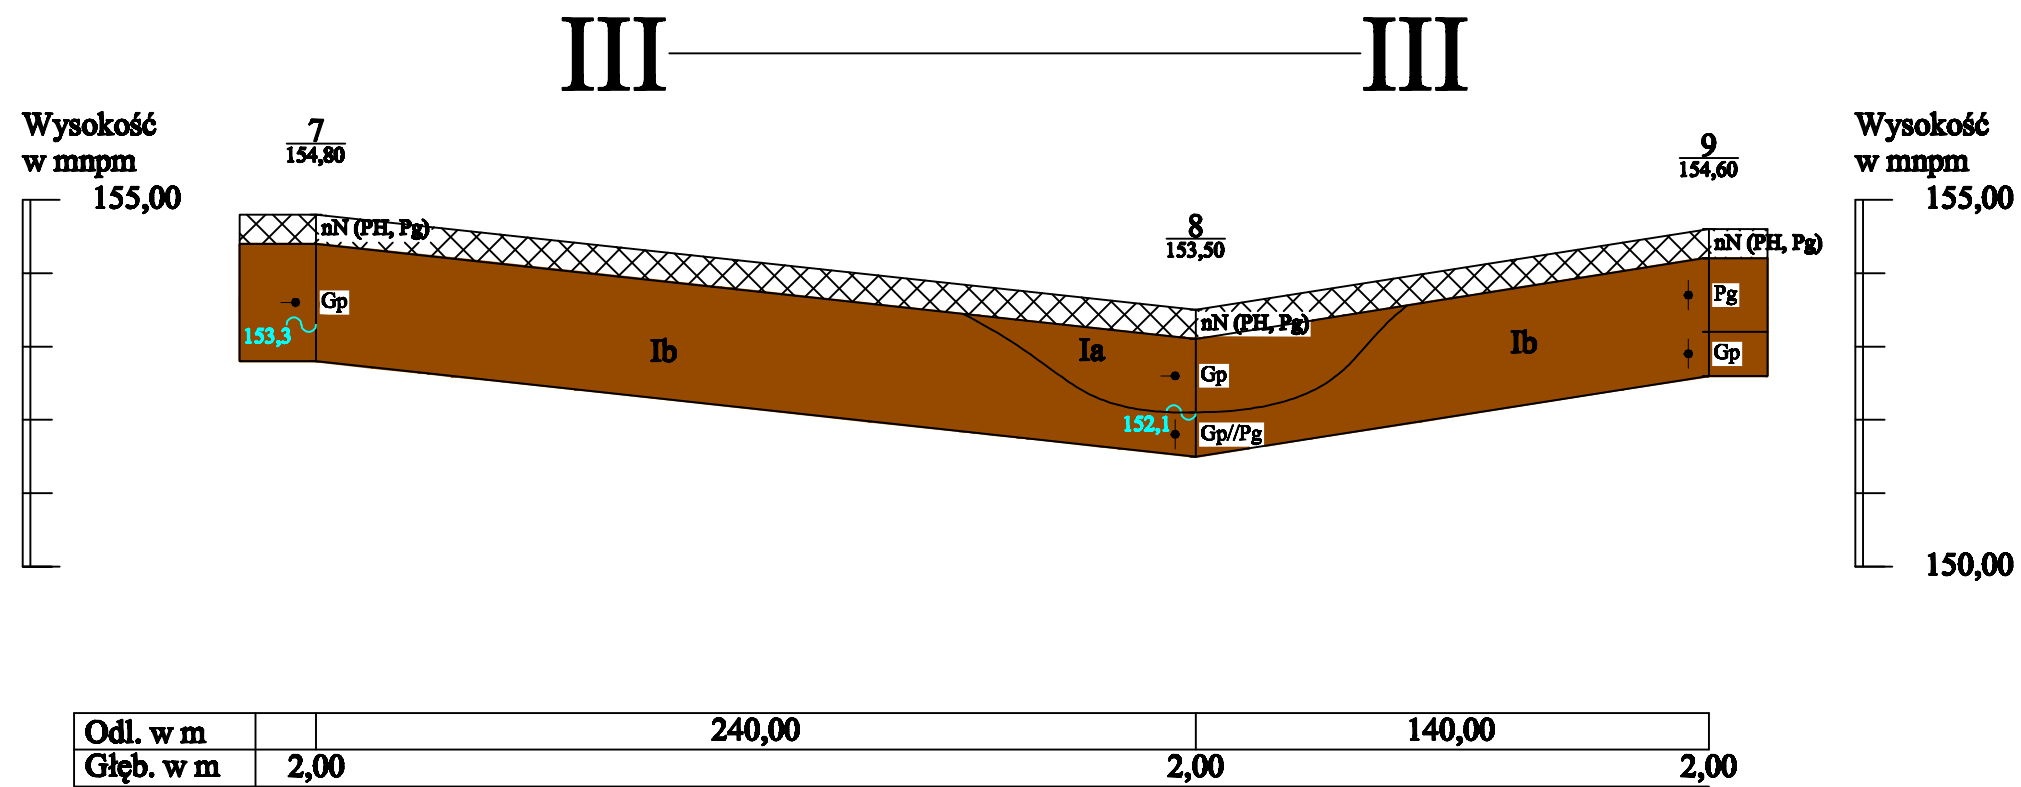

skala pion: 1:100
poz. 1:2000

Zbeniny, gm. Chojnice
sieć wodociągowa

Zał. Nr 4.4