


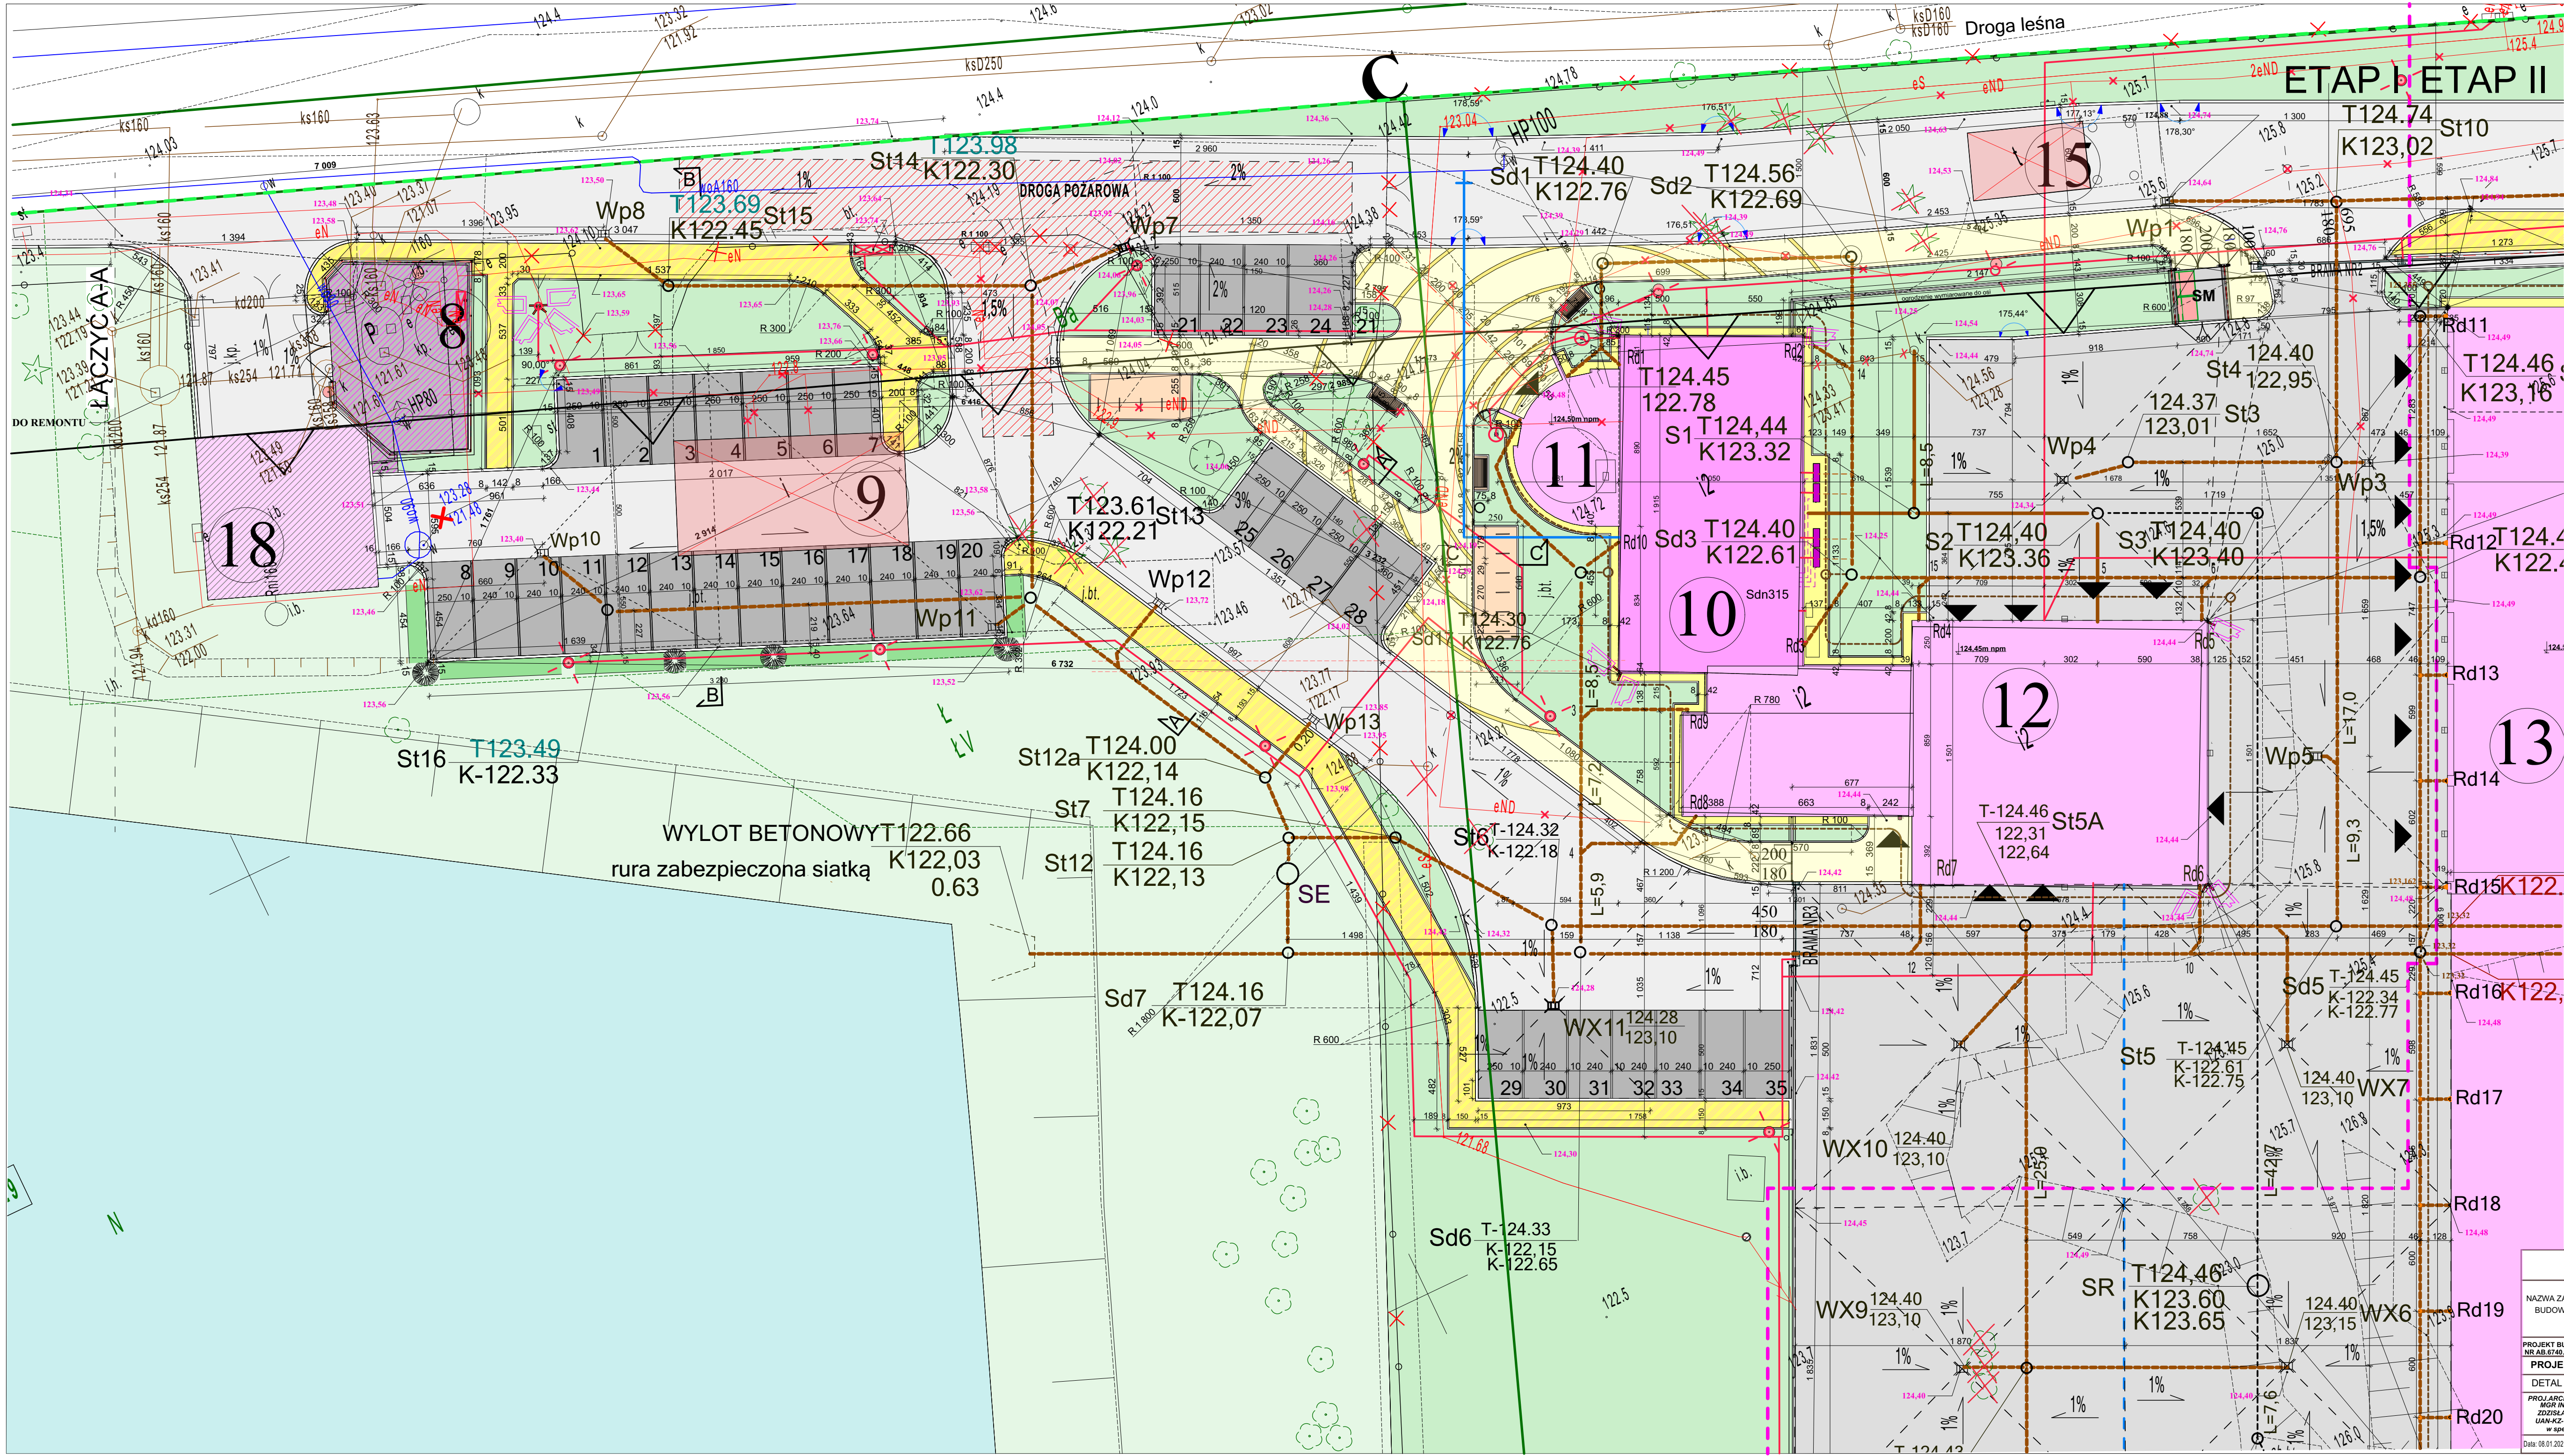

LEGENDA :
A-B-C-D...-P-R-A GRANICA OPRACOWANIA

Elementy zagospodarowania ISTNIEJĄCE	Elementy zagospodarowania PROJEKTOWANE
SKARPY ISTNIEJĄCE	PRZEBUDOWA I NADBUDOWA
ZŁĄCZE KABLOWE IST	ROZBUDOWA
TEREN ZIELONY PRZY STAWIE	BUDOWA: wiatła mag. agregat prąd.
SIEĆ KANALIZACJI SANITARNEJ IST.	BUDOWA: boki na kruższwa
SIEĆ WODOCIĄGOWA IST.	BUDOWA: -stópłaskownik
ISTN. SŁUP OŚWIETLENIOV	PLACE UTWARDZONE
LINIA NAPOWIETRZNA IST.	DROGI DOJAZDOWE
KABEL ENERGETYCZNY aNn IST.	PARKINGI
SIEĆ GAZOWA IST.	CHODNIKI K.BRUK BETON
DRZEWIA LIŚCIASTE IST.	CHODNIKI K.BRUK KLINKIER
OGRODZENIE ISTNIEJĄCE	CHODNIKI K. KAMIENIA GRANIT
STAWY WODNE ISTN.	OPASKA - kruższwa kamienne w okolicach białej
DRZEWIA IGŁASTE IST.	PRZEPOMPOWNIĄ SIECIOWY ZGODNIE Z DECYZJĄ NR AB.6740.1.93.2019 Z DNIA 01.03.2019R
ISTN. KOTY WYSOKOŚCIOWE PRZED NIVELACJĄ TERENU	SMIETNIK
PRZYŁĄCZE WODY ISTNIEJĄCE	TEREN ZIELONY PROJEKTOWANY ZWIĄZANY Z BUDOWNICTWEM
HP ISTNIEJĄCY HYDRANT P.POŻ	PODDZIAŁ INWESTYCJI NA ETAPY
RÓW ISTN.	SK1 PROJ. WEJŚCIE DO BUDYNKÓW
ISTNIEJĄCE GRANICE DZIAŁEK	0.0-124.35 POZIOM POSADZKI PARTERU
NR DZIAŁEK OBJĘTYCH OPRACOWANIEM	ZEWNĘTRZNA INST. KANALIZACJA SANITARNEJ PROJ.
	SŁUP OŚWIETLENIOV DO DEMONTAŻU PROJ.
	ZEWNĘTRZNA INST. KANALIZACJA DESZCZOWEJ PROJ.
	ZEWNĘTRZNA INST. KANALIZACJA DESZCZOWEJ PROJ.
	KABEL ENERGETYCZNY aNn PROJ.
	SŁUP OŚWIETLENIOV PROJ.
	SŁUP MONITORINGU PROJ.
	FURTKA Z BRAMA PRZESUWNA PROJ.
	ZELEN TEREN PO REKULTYV W WYNIKU LIKVID. URZĄDZEN BUDYNKÓW BUDOWLI PO OCZYSZCZANI SIEKOW
	ISTNIEJĄCE DRZEWIA LIŚCIASTE DO LIKUIDACJI
	ISTNIEJĄCE DRZEWIA IGŁASTE DO LIKUIDACJI
	ZEWNĘTRZNA INSTAL. WODY PROJEKTOWANA
	BUDYNI ISTNIEJĄCE DO ROZBIÓRKI
	STUJONA KAN SANITARNEJ DO ROZBIÓRKI
	ZEWNĘTRZNA INSTAL. KAN SANITARNEJ DO ROZBIÓRKI
	OGRODZENIE PROJEKTOWANE
	ISTNIEJĄCE OGRODZENIE Z FURTkami DO ROZBIÓRKI
	RURY OCHRONNE PROJ.
	OPRAWA OŚWIETLENIOV GRUNTOWA
	SZAFKA STERUJĄCA POMP PROJ.
	LINIA KABLOWA DO DEMONTAŻU PROJ.
	SEPARATOR ROPOROPOCHODNYCH PROJ.
	PRZYŁĄCZE WODY PROJEKTOWANE
	KAMERA ZEWNĘTRZNA PROJ.
	ZEWNĘTRZNA INST. DRENÓW PROJEKTOWANA
	POMPY CIEPŁA JEDN. ZEWN.
	ZEWNĘTRZNA INSTAL. CIEPŁOCIĄGU
	ODPROWADZENIE SKROPLIN Z POMP CIEPŁA
	124.50 RZĘDNE PROJEKTOWANE

PRACOWNIA PROJEKTOWA PROJEKTOWANIE I NADZOROWANIE
ZDZISŁAW KUFEL 89-600 CHOJNICE , ul.Sukieników 6

NAMZA ZAMIERZENIA
BUDOWLANEGO

1. ROZBUDOWA, PRZEBUDOWA BUDYNKU BIUROVO-MAGAZYNOWO-WARSZTATOWEGO
2. BUDOWA BUDYNKU GARAZOWO -MAGAZYNOWEGO Z AGREGATEM PRĄDOWYMI I BOKSAMI NA KRUSZYVO
3. BUDOWA INFRASTRUKTURY TECHNICZNEJ I ZAGOSPODAROWANIA TERENU
4. PRZEBUDOWA PRZEPOMPOWNI SIECIOWY SANITARNYCH
5. ROZBIÓRKA BUDYNKÓW I BUDOWLI PO OCZYSZCZANI

PROJEKT BUDOWLANY ZMIAN DO PROJEKTU OBJĘTEGO POZWOLENIEM NA BUDOWĘ ZGODNIE Z DECYZJĄ NR AB.6740.1.350.2013 Z DNIA 04.06.2013R. ORAZ DECYZJĄ NR AB.6740.1.93.2019 Z DNIA 01.03.2019R.

PROJEKT ZAGOSPODAROWANIA TERENU

DETAL PZT ETAP I

PROJ. ARCHITEKTURY
MOR INZ. ARCH.
ZDZISŁAW KUFEL
L=K-27219378/88
w spół. arch.

SPR. ARCHITEKTURY
MOR INZ. ARCH.
LESŁAW GAJDA
L=K-27219378/88
w spół. arch.

SKALA

NR RYS.: 2

Data: 08.01.2021

Data: 08.01.2021