


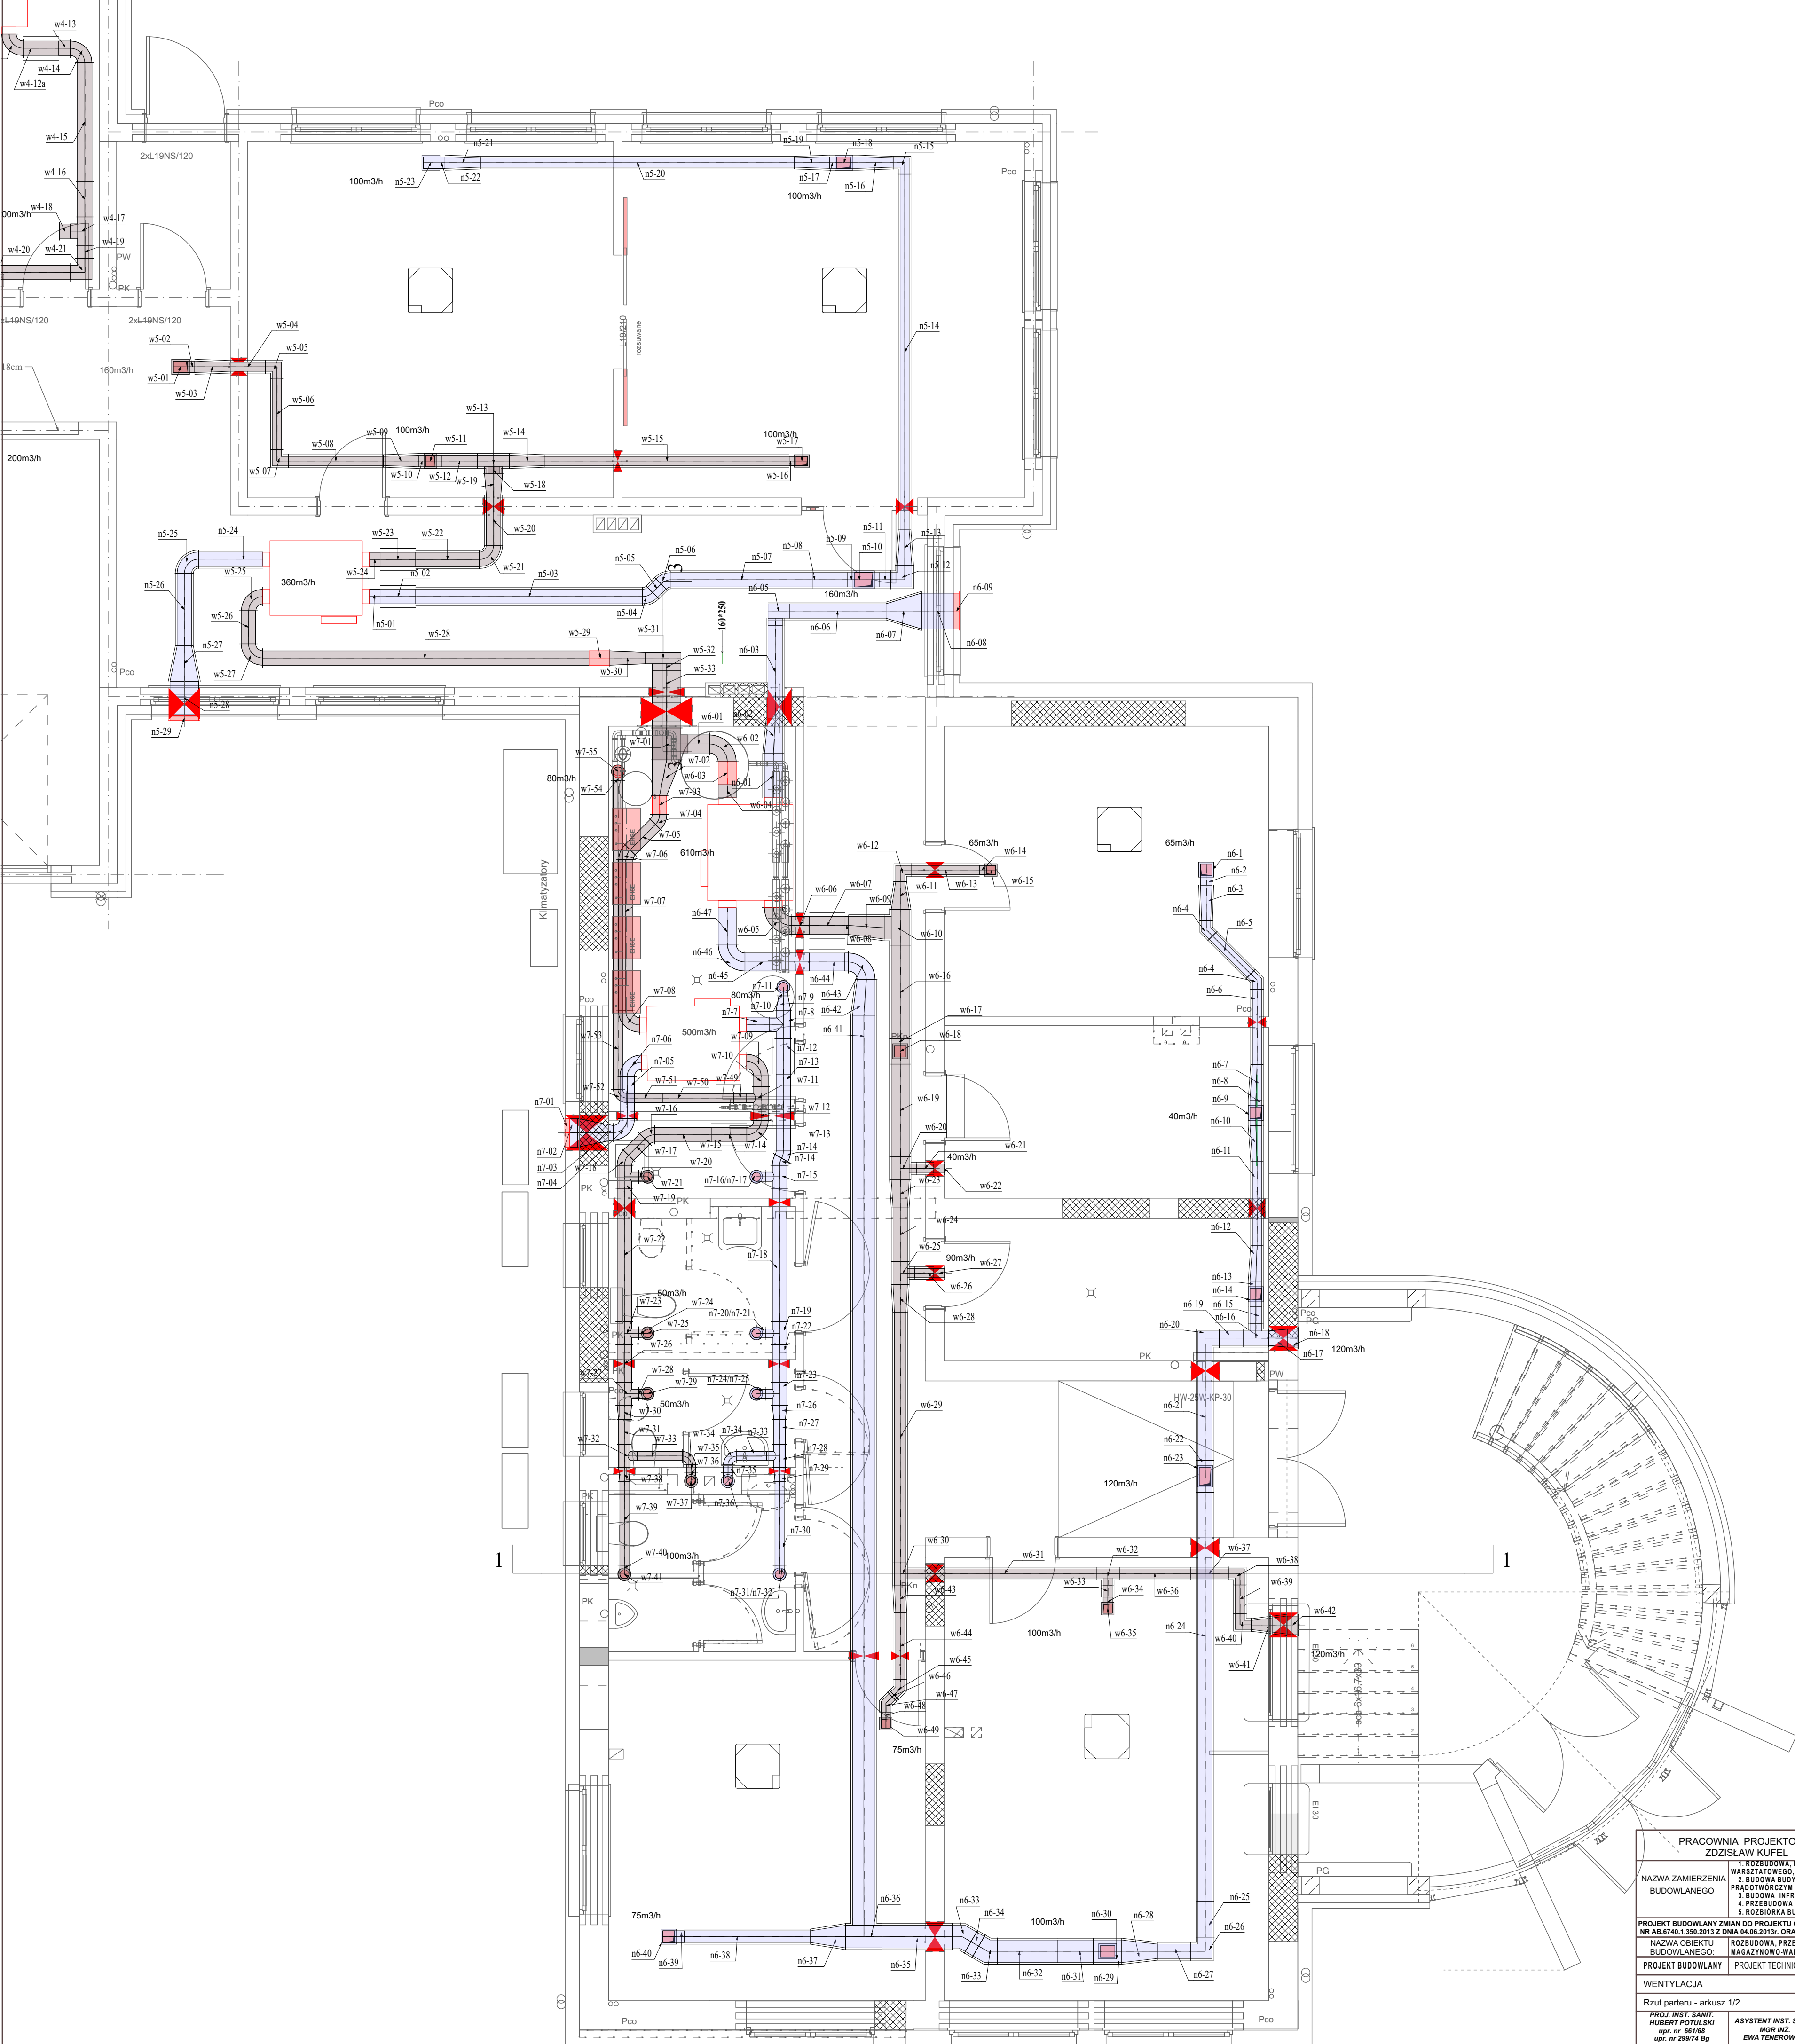

PRACOWNIA PROJEKTOWA PROJEKTOWANIE I NADZOROWANIE ZDZISŁAW KUFEL 89-600 CHOJNICE, ul.Sukieników 6			
NAZWA ZAMIERZENIA BUDOWLANEGO		1. ROZBUDOWA, PRZEBUDOWA BUDYNKU BIUROWOMAGAZYNOWO- WARSZTATOWEGO 2. BUDOWA BUDYNKU GARAŻOWO-MAGAZYNOWEGO Z AGREGATEM PRACOWNICZYM I BOKSAMIA NA KRUSZYNO 3. BUDOWA INFRASTRUKTURY TECHNICZNEJ I ZAGOSPODAROWANIA TERENU 4. PRZEBUDOWA PRZEPOMPOWNI ŚCIEKÓW SANITARNYCH 5. ROZBUDOWA BUDYNKÓW I BUDOWLI PO OCZYSZCZALNI	
PROJEKT BUDOWLANY ZMIAN DO PROJEKTU OBJĘTEGO POZWOLENIEM NA BUDOWĘ ZGODNIE Z DECYZJĄ NR AB.6740.1.396.2015 Z DZIA 04.08.2015r. ORAZ DECYZJĄ NR AB.6740.1.93.2019 Z DZIA 01.03.2019r.			
NAZWA OBIEKTU BUDOWLANEGO:		ROZBUDOWA, PRZEBUDOWA BUDYNKU MAGAZYNOWO-WARSZTATOWEGO	
PROJEKT BUDOWLANY		PROJEKT TECHNICZNY	
WENTYLACJA		SKALA	1:50
Rzut parteru - arkusz 1/2		NR RYS.:	1
PROJ. INST. SANIT. HUBERT POTULSKI upr. nr 66168 ul. nr 20/74 Bg UPR. NR GPACZ 734242594 w-epoj-inst-sanitarnych		ASYSTEM INST. SANIT. MGR INŻ. EWA TENEROWICZ	SPR. INST. SANIT. MGR INŻ. JAKUB GORLIK PCM0002/PWOS/10 w-epoj-inst-sanitarnych
Data: 08.01.2021		Data: 08.01.2021	