


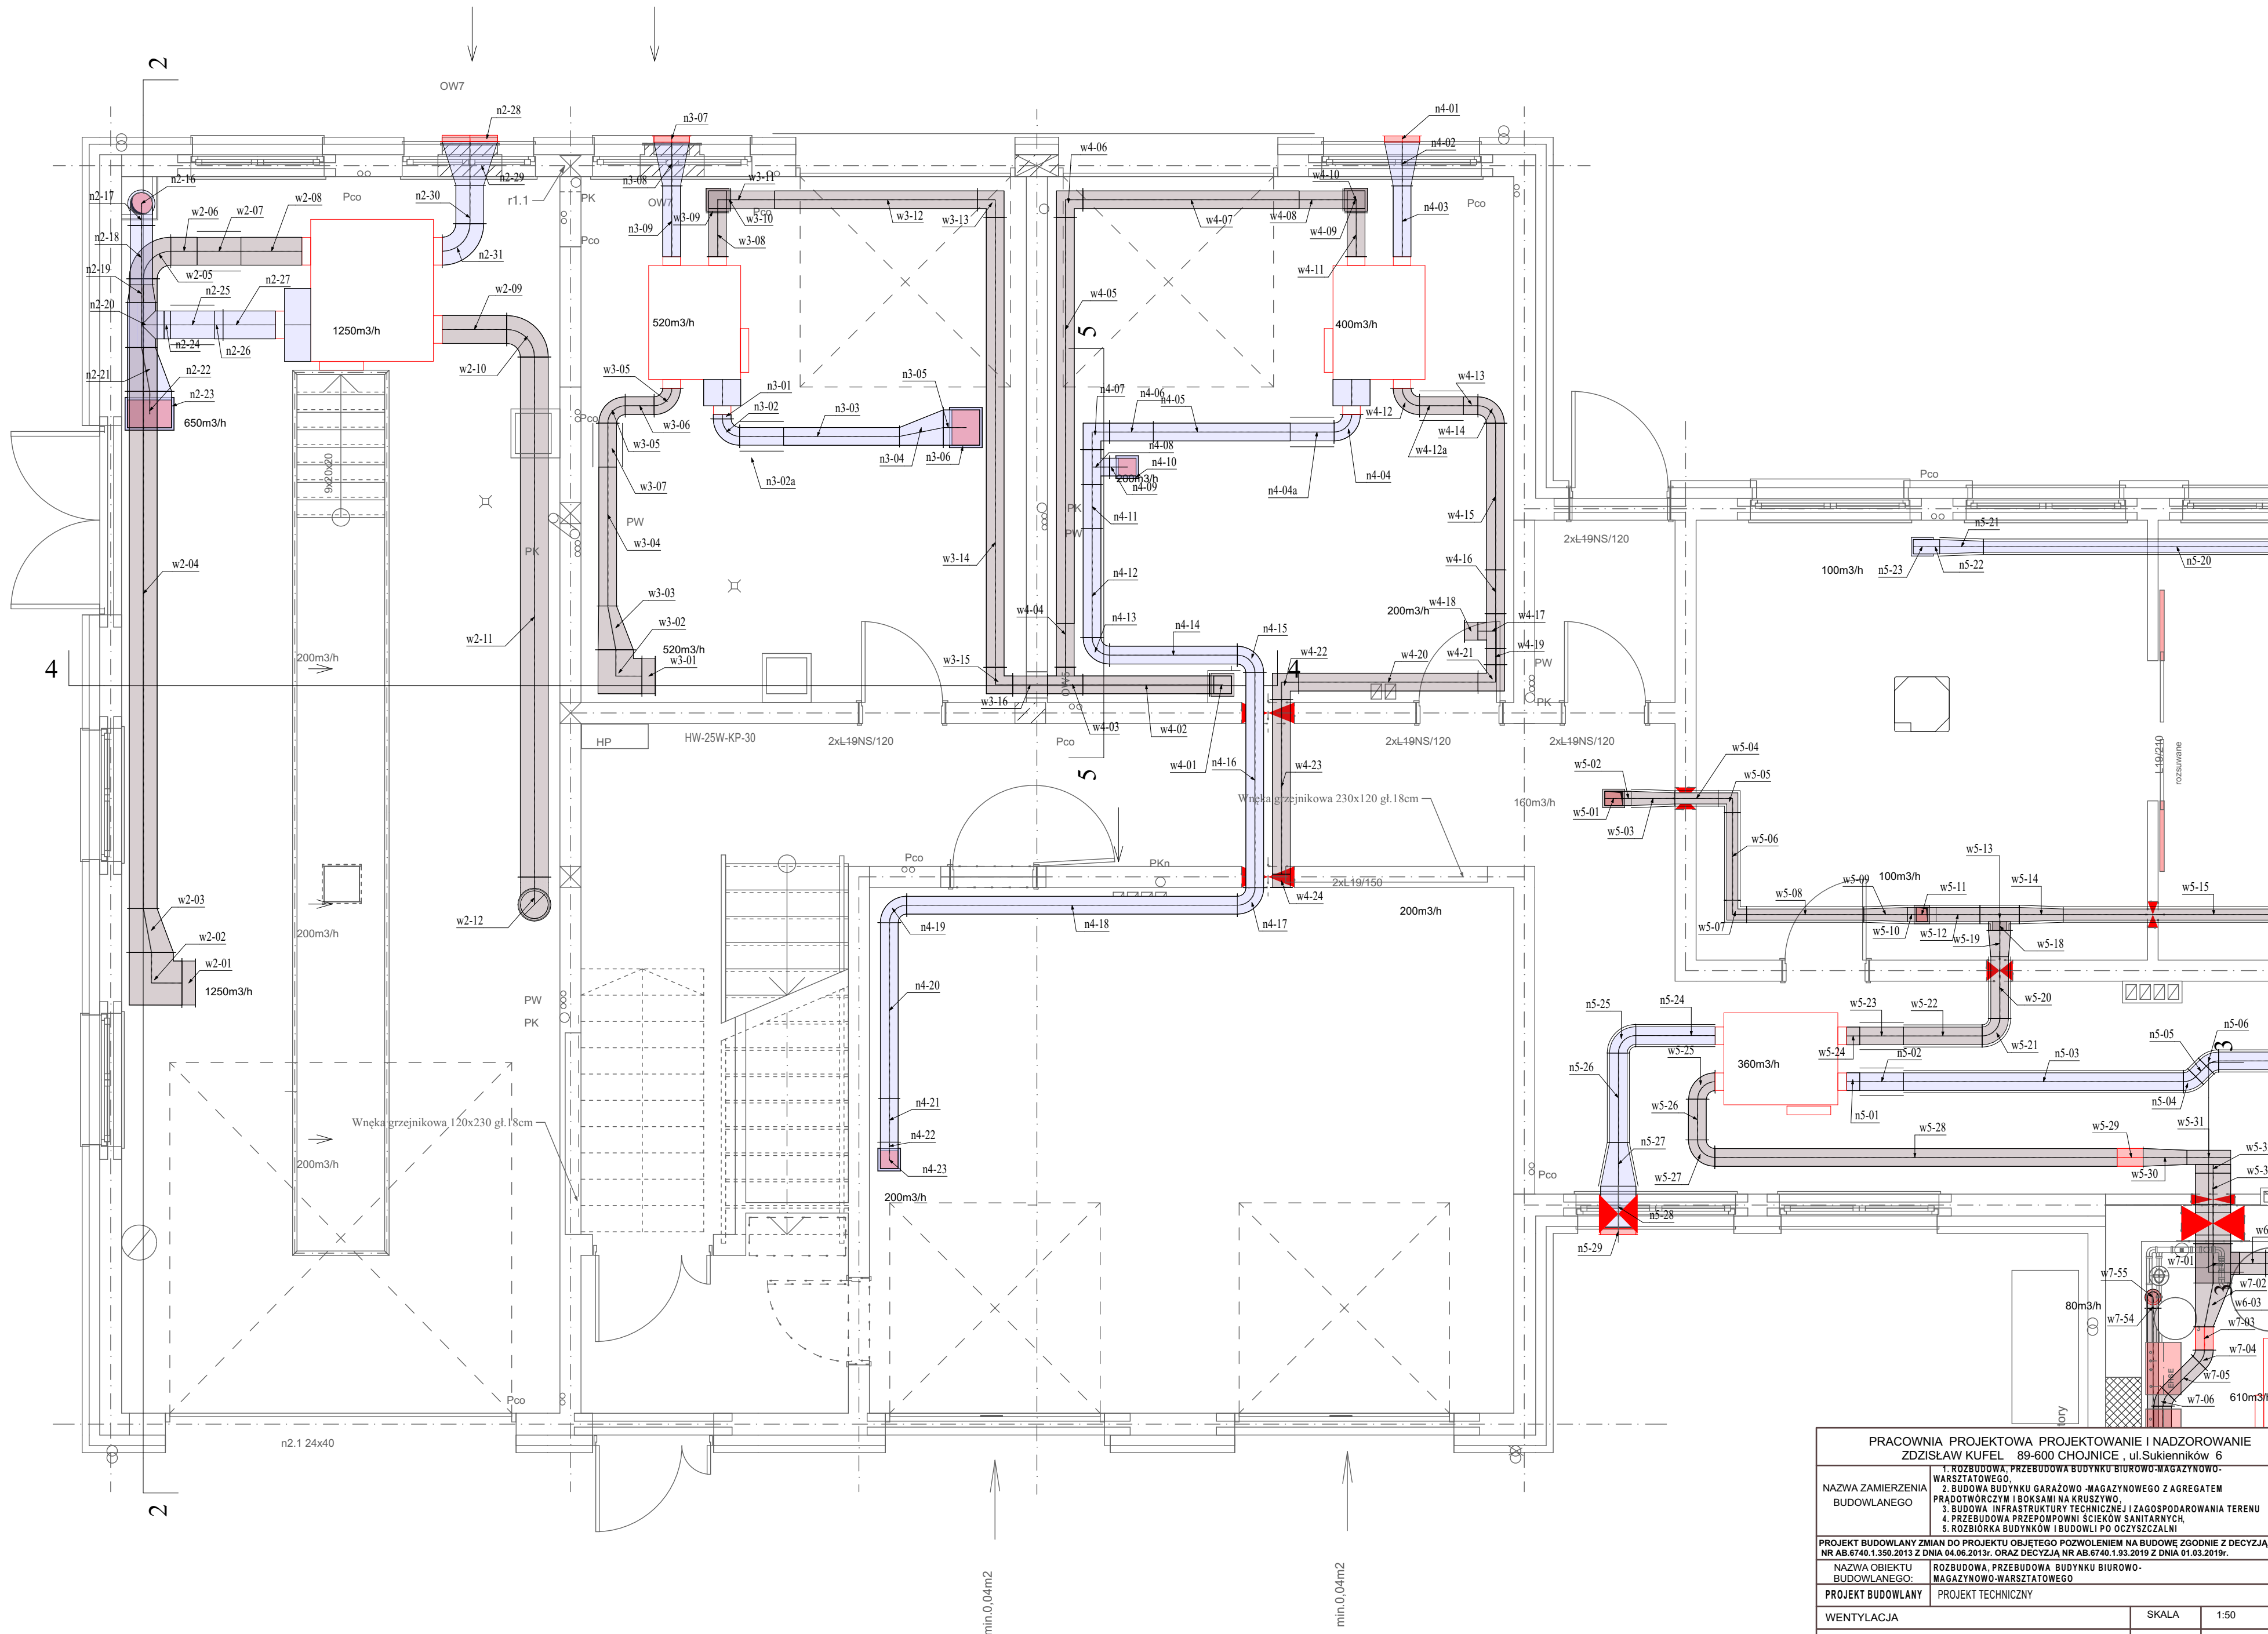

PRACOWNIA PROJEKTOWA PROJEKTOWANIE I NADZOROWANIE ZDZISŁAW KUFEL 89-600 CHOJNICE, ul.Sukienników 6			
NAZWA ZAMIERZENIA BUDOWLANEGO	1. ROZBUDOWA, PRZEBUDOWA BUDYNKU BIUROWO-MAGAZYNOWO- WARSZTATOWEGO, 2. BUDOWA BUDYNKU GARAZOWO-MAGAZYNOWEGO Z AGREGATEM PRĄDOTWORCZYM I BOKSAMAMI NA KRUSZYWO, 3. BUDOWA INFRASTRUKTURY TECHNICZNEJ I ZAGOSPODAROWANIA TERENU 4. PRZEBUDOWA PRZEPOMPOWNI ŚCIEKÓW SANITARNYCH, 5. ROZBIÓRKA BUDYNKÓW I BUDOWLI PO OCZYSZCZALNI		
	PROJEKT BUDOWLANY ZMIAN DO PROJEKTU OBIĘTEGO POZWOLENIEM NA BUDOWĘ ZGODNIE Z DECYZJĄ NR AB.6740.1.350.2013 Z DNIA 04.06.2013r. ORAZ DECYZJĄ NR AB.6740.1.93.2019 Z DNIA 01.03.2019r.		
	NAZWA OBIEKTU BUDOWLANEGO: ROZBUDOWA, PRZEBUDOWA BUDYNKU BIUROWO- MAGAZYNOWO-WARSZTATOWEGO		
	PROJEKT BUDOWLANY PROJEKT TECHNICZNY		
WENTYLACJA		SKALA	1:50
Rzut parteru - arkusz 2/2		NR RYS.:	2
PROJ. INST. SANIT. HUBERT POTULSKI upr. nr 661/68 upr. nr 29874 Bg UPR. NR GP-KZ 734242594 w specj. inst. sanitarnych	ASYSTENT INST. SANIT. MGR INŻ. EWA TENEROWICZ	SPR. INST. SANIT. MGR INŻ. JAKUB GORLIK POM/0052/PWOS/10 w specj. inst. sanitarnych	
Data: 08.01.2021	Data: 08.01.2021	Data: 08.01.2021	