


Schemat instalacji chłodniczej systemu VRF dopuszcza się montaż trójników chłodniczych miedzianych typu T zgodnie z poniższymi

wielkościami połączeń:

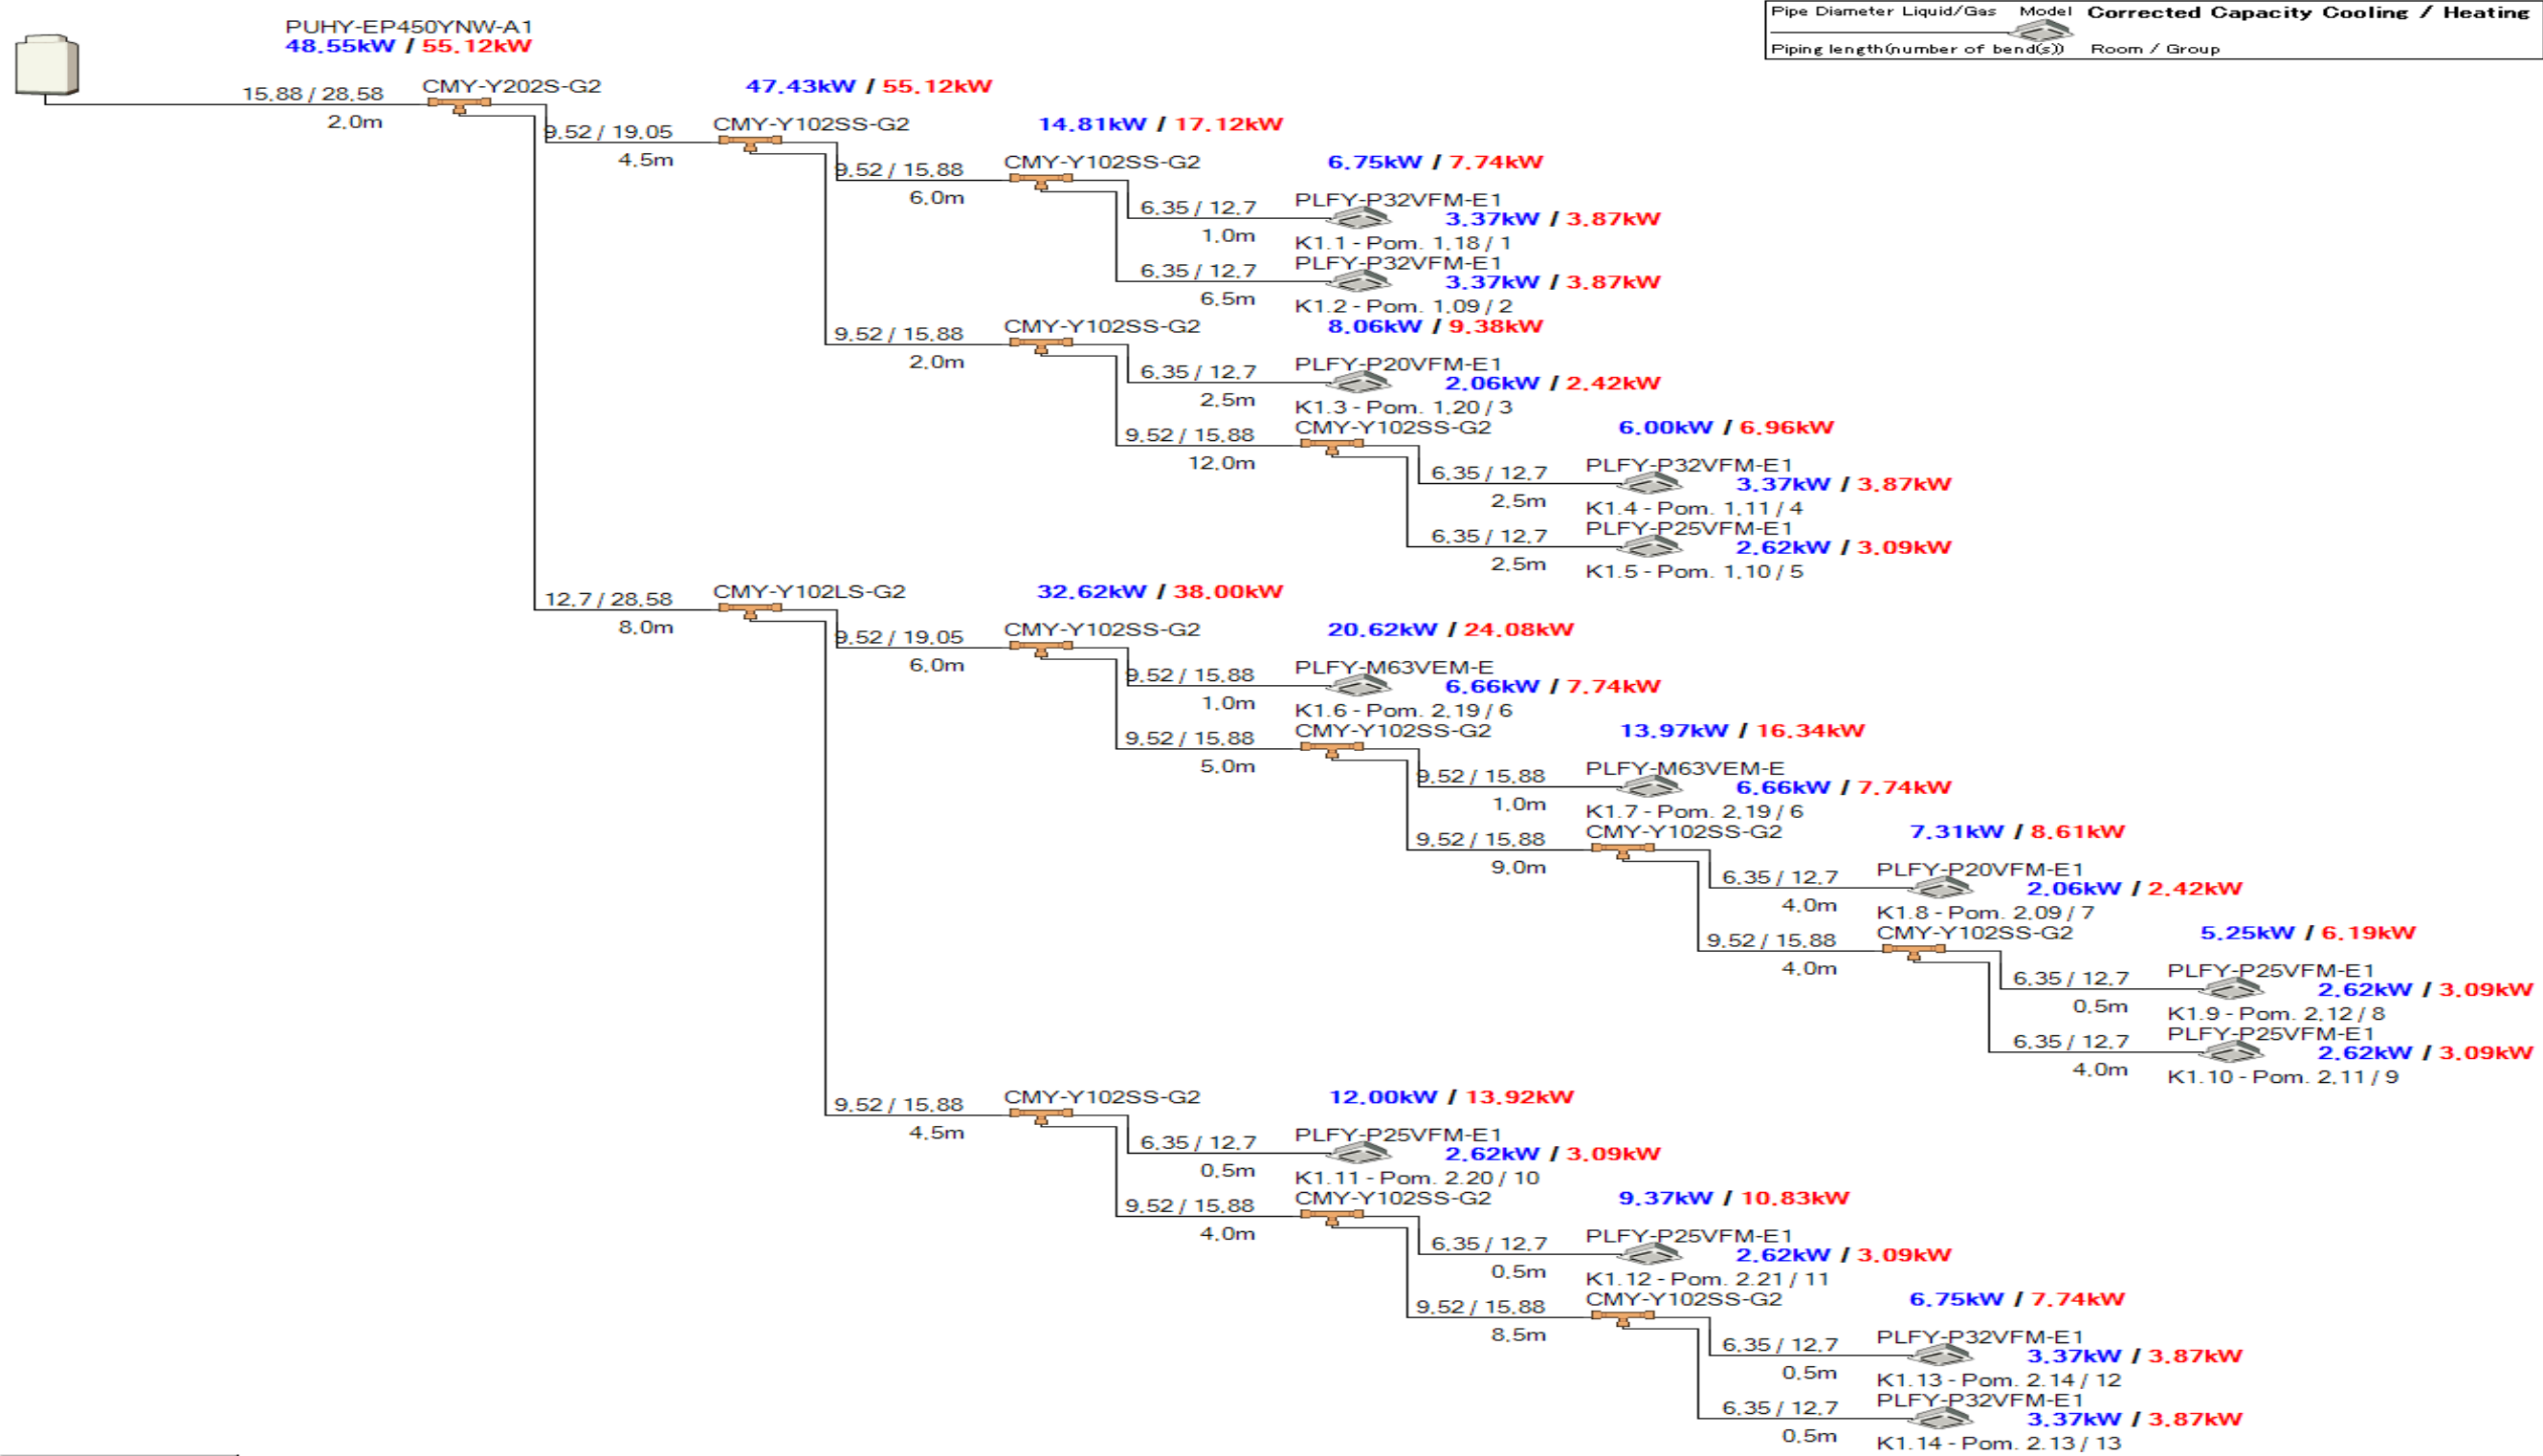

Condition	
Cooling	
Indoor DB	24,0 °C
Humidity	50 %
Indoor WB	17,1 °C
Outdoor DB	32,0 °C
Heating	
Indoor DB	20,0 °C
Outdoor DB	7,0 °C
Humidity	87 %
Outdoor WB	6,0 °C

Przykładowy schemat instalacji chłodniczej systemu do serwerowni

