


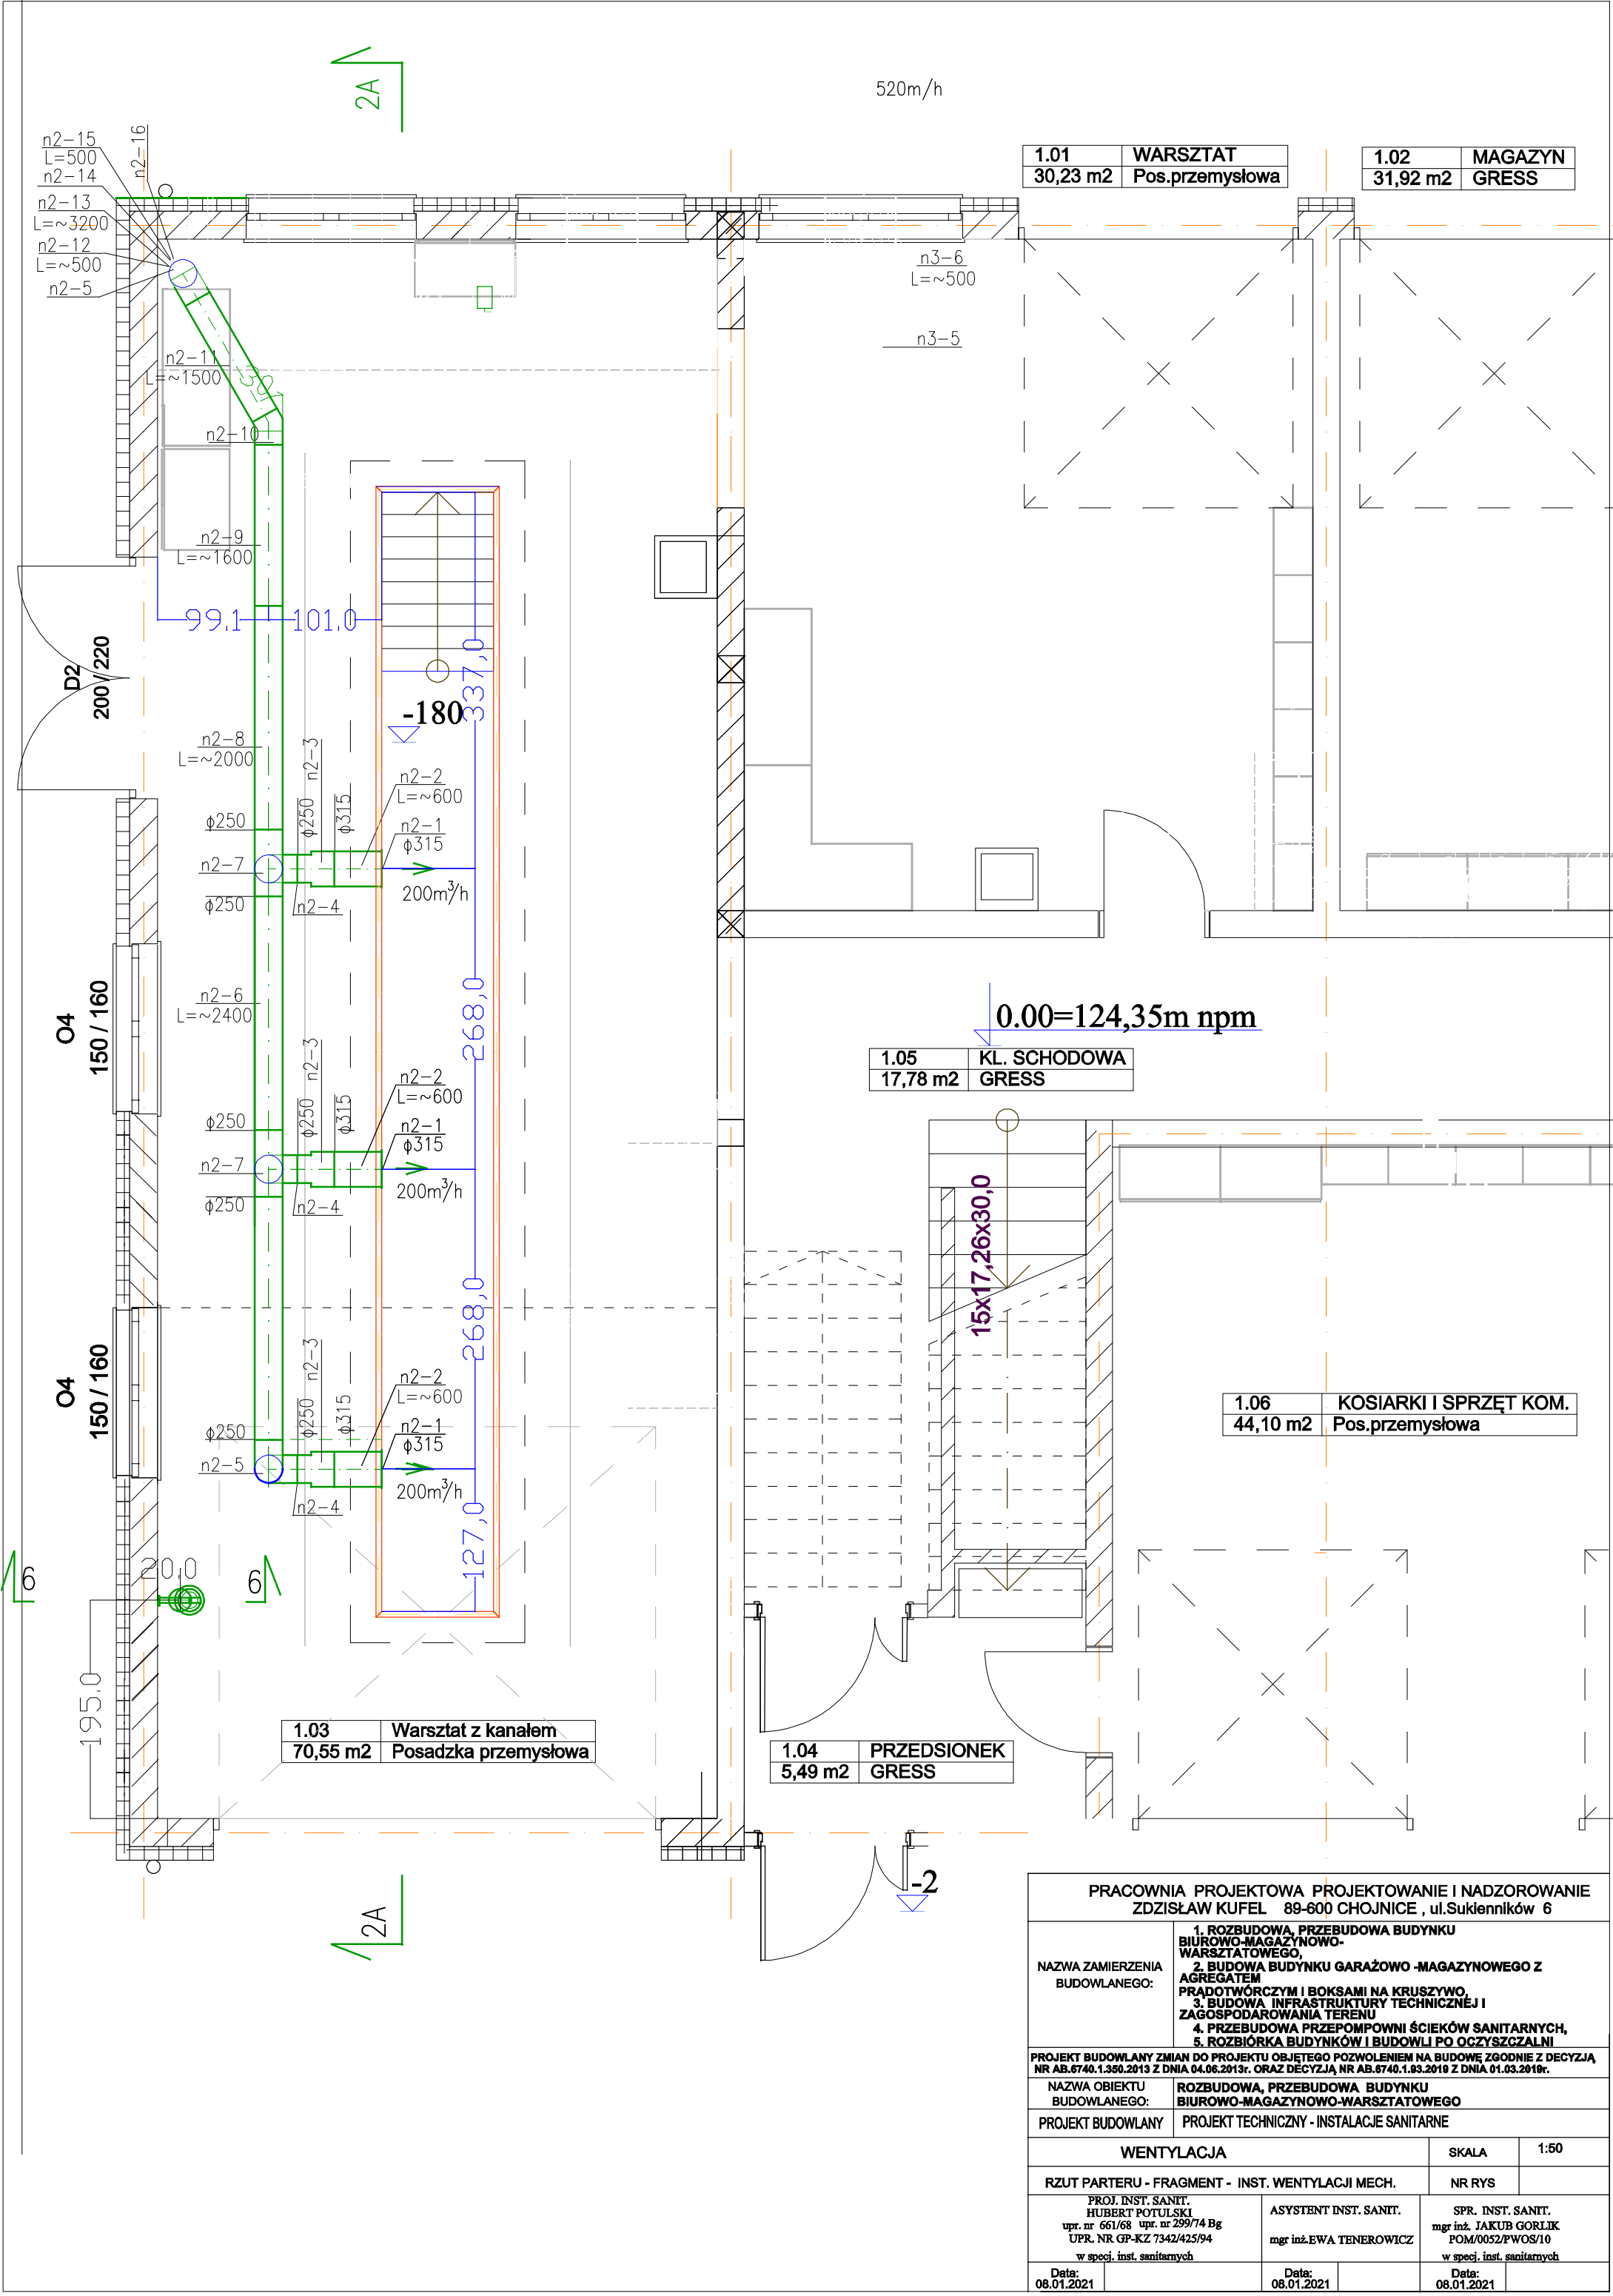

PRACOWNIA PROJEKTOWA PROJEKTOWANIE I NADZOROWANIE ZDZISŁAW KUFEL 89-600 CHOJNICE , ul.Sukienników 6			
NAZWA ZAMIERZENIA BUDOWLANEGO:	1. ROZBUDOWA, PRZEBUDOWA BUDYNKU BIUROWO-MAGAZYNOWO- WARSZTATOWEGO, 2. BUDOWA BUDYNKU GARAŻOWO -MAGAZYNOWEGO Z AGREGATEM PRĄDOTWÓRCZYM I BOKSAMI NA KRUSZYWY, 3. BUDOWA INFRASTRUKTURY TECHNICZNEJ I ZAGOSPODAROWANIA TERENU 4. PRZEBUDOWA PRZEPOMPOWNI ŚCIEKÓW SANITARNYCH, 5. ROZBIÓRKA BUDYNKÓW I BUDOWLI PO OCZYSZCZALNI		
	PROJEKT BUDOWLANY ZMIAN DO PROJEKTU OBJĘTEGO POZWOLENIEM NA BUDOWĘ ZGODNIE Z DECYZJĄ NR AB.6740.1.350.2013 Z DNIA 04.06.2013r. ORAZ DECYZJĄ NR AB.6740.1.83.2018 Z DNIA 01.03.2018r.		
NAZWA OBIEKTU BUDOWLANEGO:	ROZBUDOWA, PRZEBUDOWA BUDYNKU BIUROWO-MAGAZYNOWO-WARSZTATOWEGO		
PROJEKT BUDOWLANY	PROJEKT TECHNICZNY - INSTALACJE SANITARNE		
WENTYLACJA		SKALA	1:50
RZUT PARTERU - FRAGMENT - INST. WENTYLACJI MECH.		NR RYS	
PROJ. INST. SANIT. HUBERT POTULSKI upr. nr 661/68 upr. nr 299/74 Bg UPR. NR GP-KZ 7342/425/94 w specj. inst. sanitarnych		ASYSTENT INST. SANIT. mgr inż. EWA TENEROWICZ	SPR. INST. SANIT. mgr inż. JAKUB GORLIK POM/0052/PWOS/10 w specj. inst. sanitarnych
Data: 08.01.2021		Data: 08.01.2021	Data: 08.01.2021