


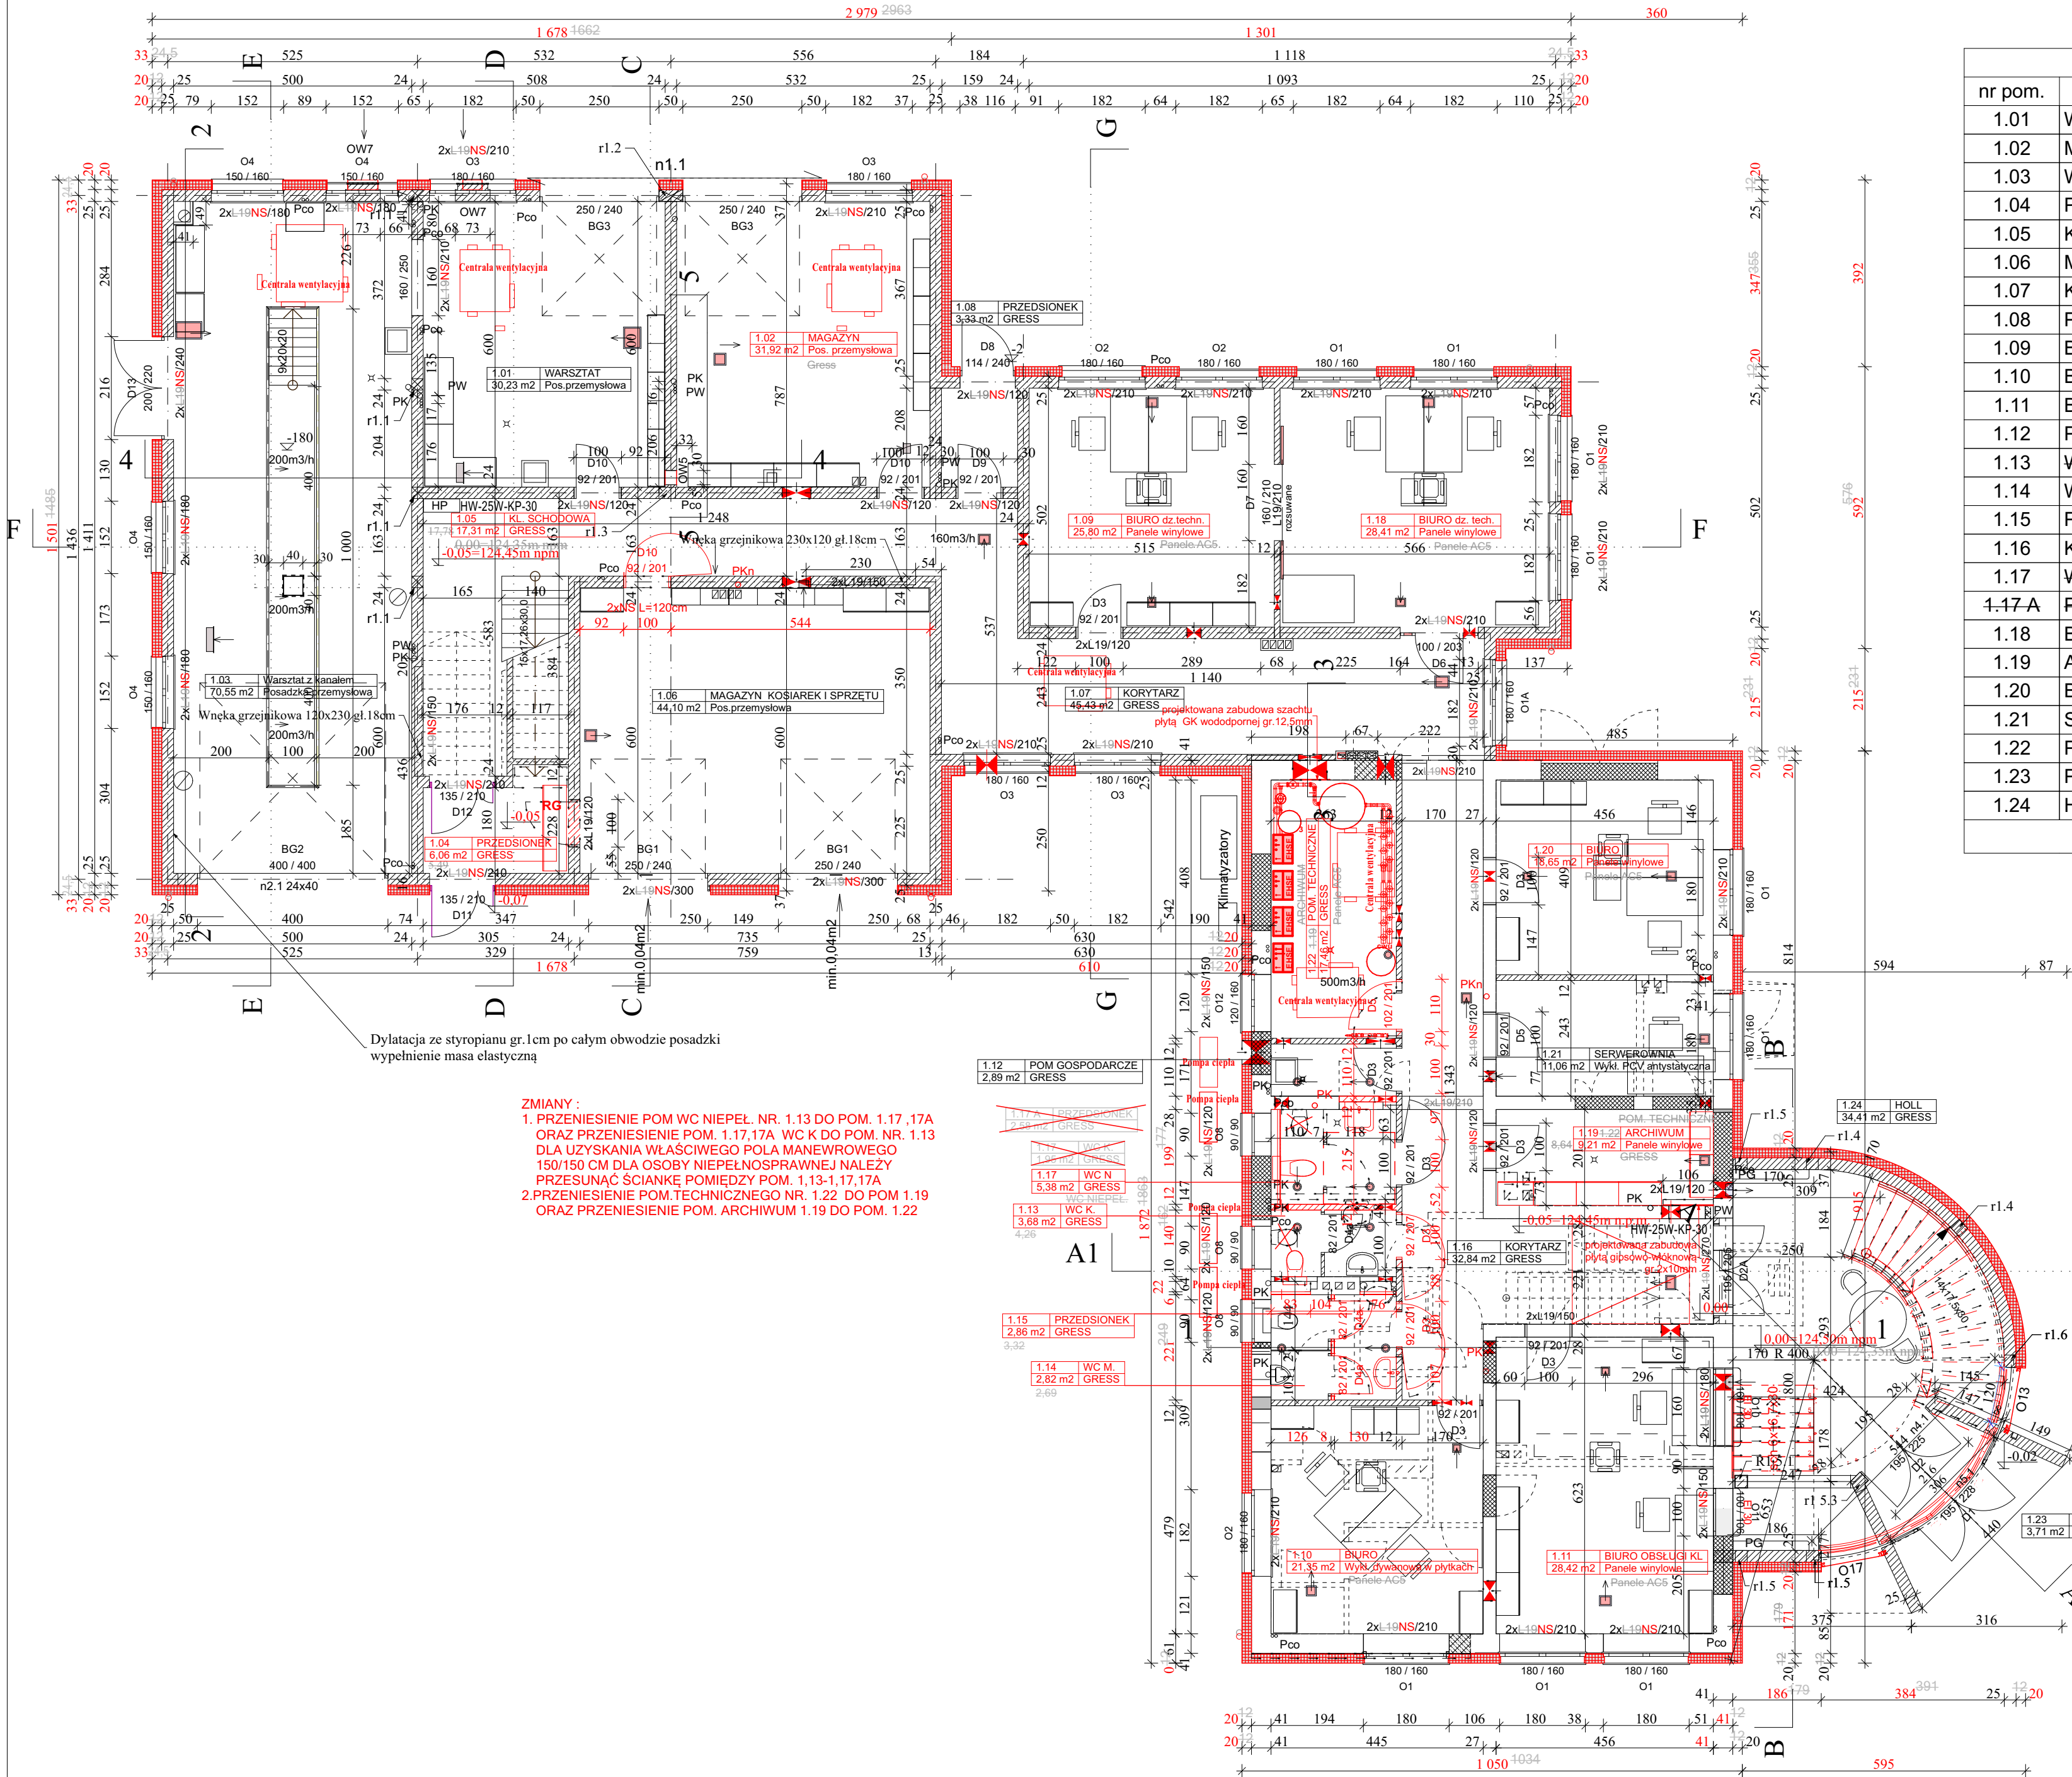

ZESTAWIENIE POMIESZCZEŃ - PARTER			
nr pom.	nazwa pomieszczenia	podłoga	pow. (m2)
1.01	WARSZTAT	Pos.przemysłowa	30,23
1.02	MAGAZYN	GRES	31,92
1.03	Warsztat z kanałem	Pos.przemysłowa	70,55
1.04	PRZEDSIONEK	GRES	5,49
1.05	KL. SCHODOWA	GRES	47,78
1.06	MAG. KOSIAREK I SPRZĘTU	Pos.przemysłowa	44,10
1.07	KORYTARZ	GRES	45,43
1.08	PRZEDSIONEK	GRES	3,33
1.09	BIURO dz.techn.	Panele AC5	25,80
1.10	BIURO	Panele AC5	21,35
1.11	BIURO OBSŁUGI KL	Wykl. dywan w płytkach	28,42
1.12	POM GOSPODARCZE	GRES	2,89
1.13	WC NIEPEŁNOSPRAWNEJ	GRES	4,26
1.14	WC M.	GRES	2,89
1.15	PRZEDSIONEK	GRES	3,32
1.16	KORYTARZ	GRES	32,84
1.17	WC K-1	GRES	1,95
1.17 A	PRZEDSIONEK	GRES	2,58
1.18	BIURO dz. techn.	Panele AC5	28,52
1.19	ARCHIWUM	Panele AC5	17,46
1.20	BIURO	Panele AC5	18,65
1.21	SERWEROWNIA	Wykl. PCV ant...	10,89
1.22	POM. TECHNICZNE	GRES	8,64
1.23	PRZEDSIONEK	GRES	3,71
1.24	HOLL	GRES	34,41
RAZEM			497,41

498,21m²

Przewody wentylacji grawitacyjnej w części rozbudowy rozpoczynają się od poziomu stropu nad parterem
W miejscu występowania wentylacji mechanicznej należy zaślepić otwory wentylacji grawitacyjnej

- OTWORY PROJEKTOWANE
- KRATKA WENTYLACYJNA SUFITOWA NAWIEWNA
- KRATKA WENTYLACYJNA SUFITOWA WYWIEWNA
- ZMIANA OCIEPLENIA ZE STYROPIANU GR. 12 CM NA STYROPIAN GRAFITOWY EPS 70-031 GR.20 CM
- ZMIANY WPROWADZONO KOLOREM CZERWONYM
- ŚCIANY ISTNIEJĄCE
- ŚCIANY PROJEKTOWANE
- ŚCIANY DO UZUPEŁNIENIA
- ELEMENTY DO ROZBIÓRKI

Wymiary w [cm]			
PRACOWNIA PROJEKTOWA PROJEKTOWANIE I NADZOROWANIE ZDZISŁAW KUPEŁ 89-600 CHOJNICE, ul.Sukienników 6			
NAZWA ZAMIERZENIA BUDOWLANEGO	1. ROZBUDOWA, PRZEBUDOWA BUDYNKU BIUROWO-MAGAZYNOWO- WARSZTATOWEGO.		
	2. BUDOWA BUDYNKU GARAZOWO-MAGAZYNOWEGO Z AGREGATEM PRĄDOTWÓRCZYM I BOKSAMI NA KRUSZYWO.		
	3. BUDOWA INFRASTRUKTURY TECHNICZNEJ I ZAGOSPODAROWANIA TERENU		
	4. PRZEBUDOWA PRZEPOMPOWNI ŚCIEKÓW SANITARNYCH.		
	5. ROZBIÓRKA BUDYNKÓW I BUDOWLI PO OCZYSZCZALNI		
PROJEKT BUDOWLANY ZMIAN DO PROJEKTU OBJĘTEGO POZWOLENIEM NA BUDOWĘ ZGODNIE Z DECYZJĄ NR AB.6740.1.350.2013 Z DNIA 04.06.2013r. ORAZ DECYZJĄ NR AB.6740.1.350.2019 Z DNIA 01.03.2019r.			
NAZWA OBIEKTU BUDOWLANEGO:	ROZBUDOWA, PRZEBUDOWA BUDYNKU BIUROWO- MAGAZYNOWO-WARSZTATOWEGO		
PROJEKT BUDOWLANY			
PROJEKT ARCHITEKTONICZNO-BUDOWLANY		SKALA	1:100
Rzut parteru		NR RYS.:	1
PROJ. ARCHITEKTURY MGR INŻ. ARCH. ZDZISŁAW KUPEŁ UAN-KZ-7210/379/88 w specj. arch.	ASYSTENT PROJ. ARCHITEKTURY MGR INŻ. ARCH. ANNA KUPEŁ-SZUCA	SPR. ARCHITEKTURY MGR INŻ. ARCH. LESIAŃ GAJDA upr. nr UAN/8346/33/88 w specj. architekt.	
Data: 08.01.2021	Data: 08.01.2021	Data: 08.01.2021	