


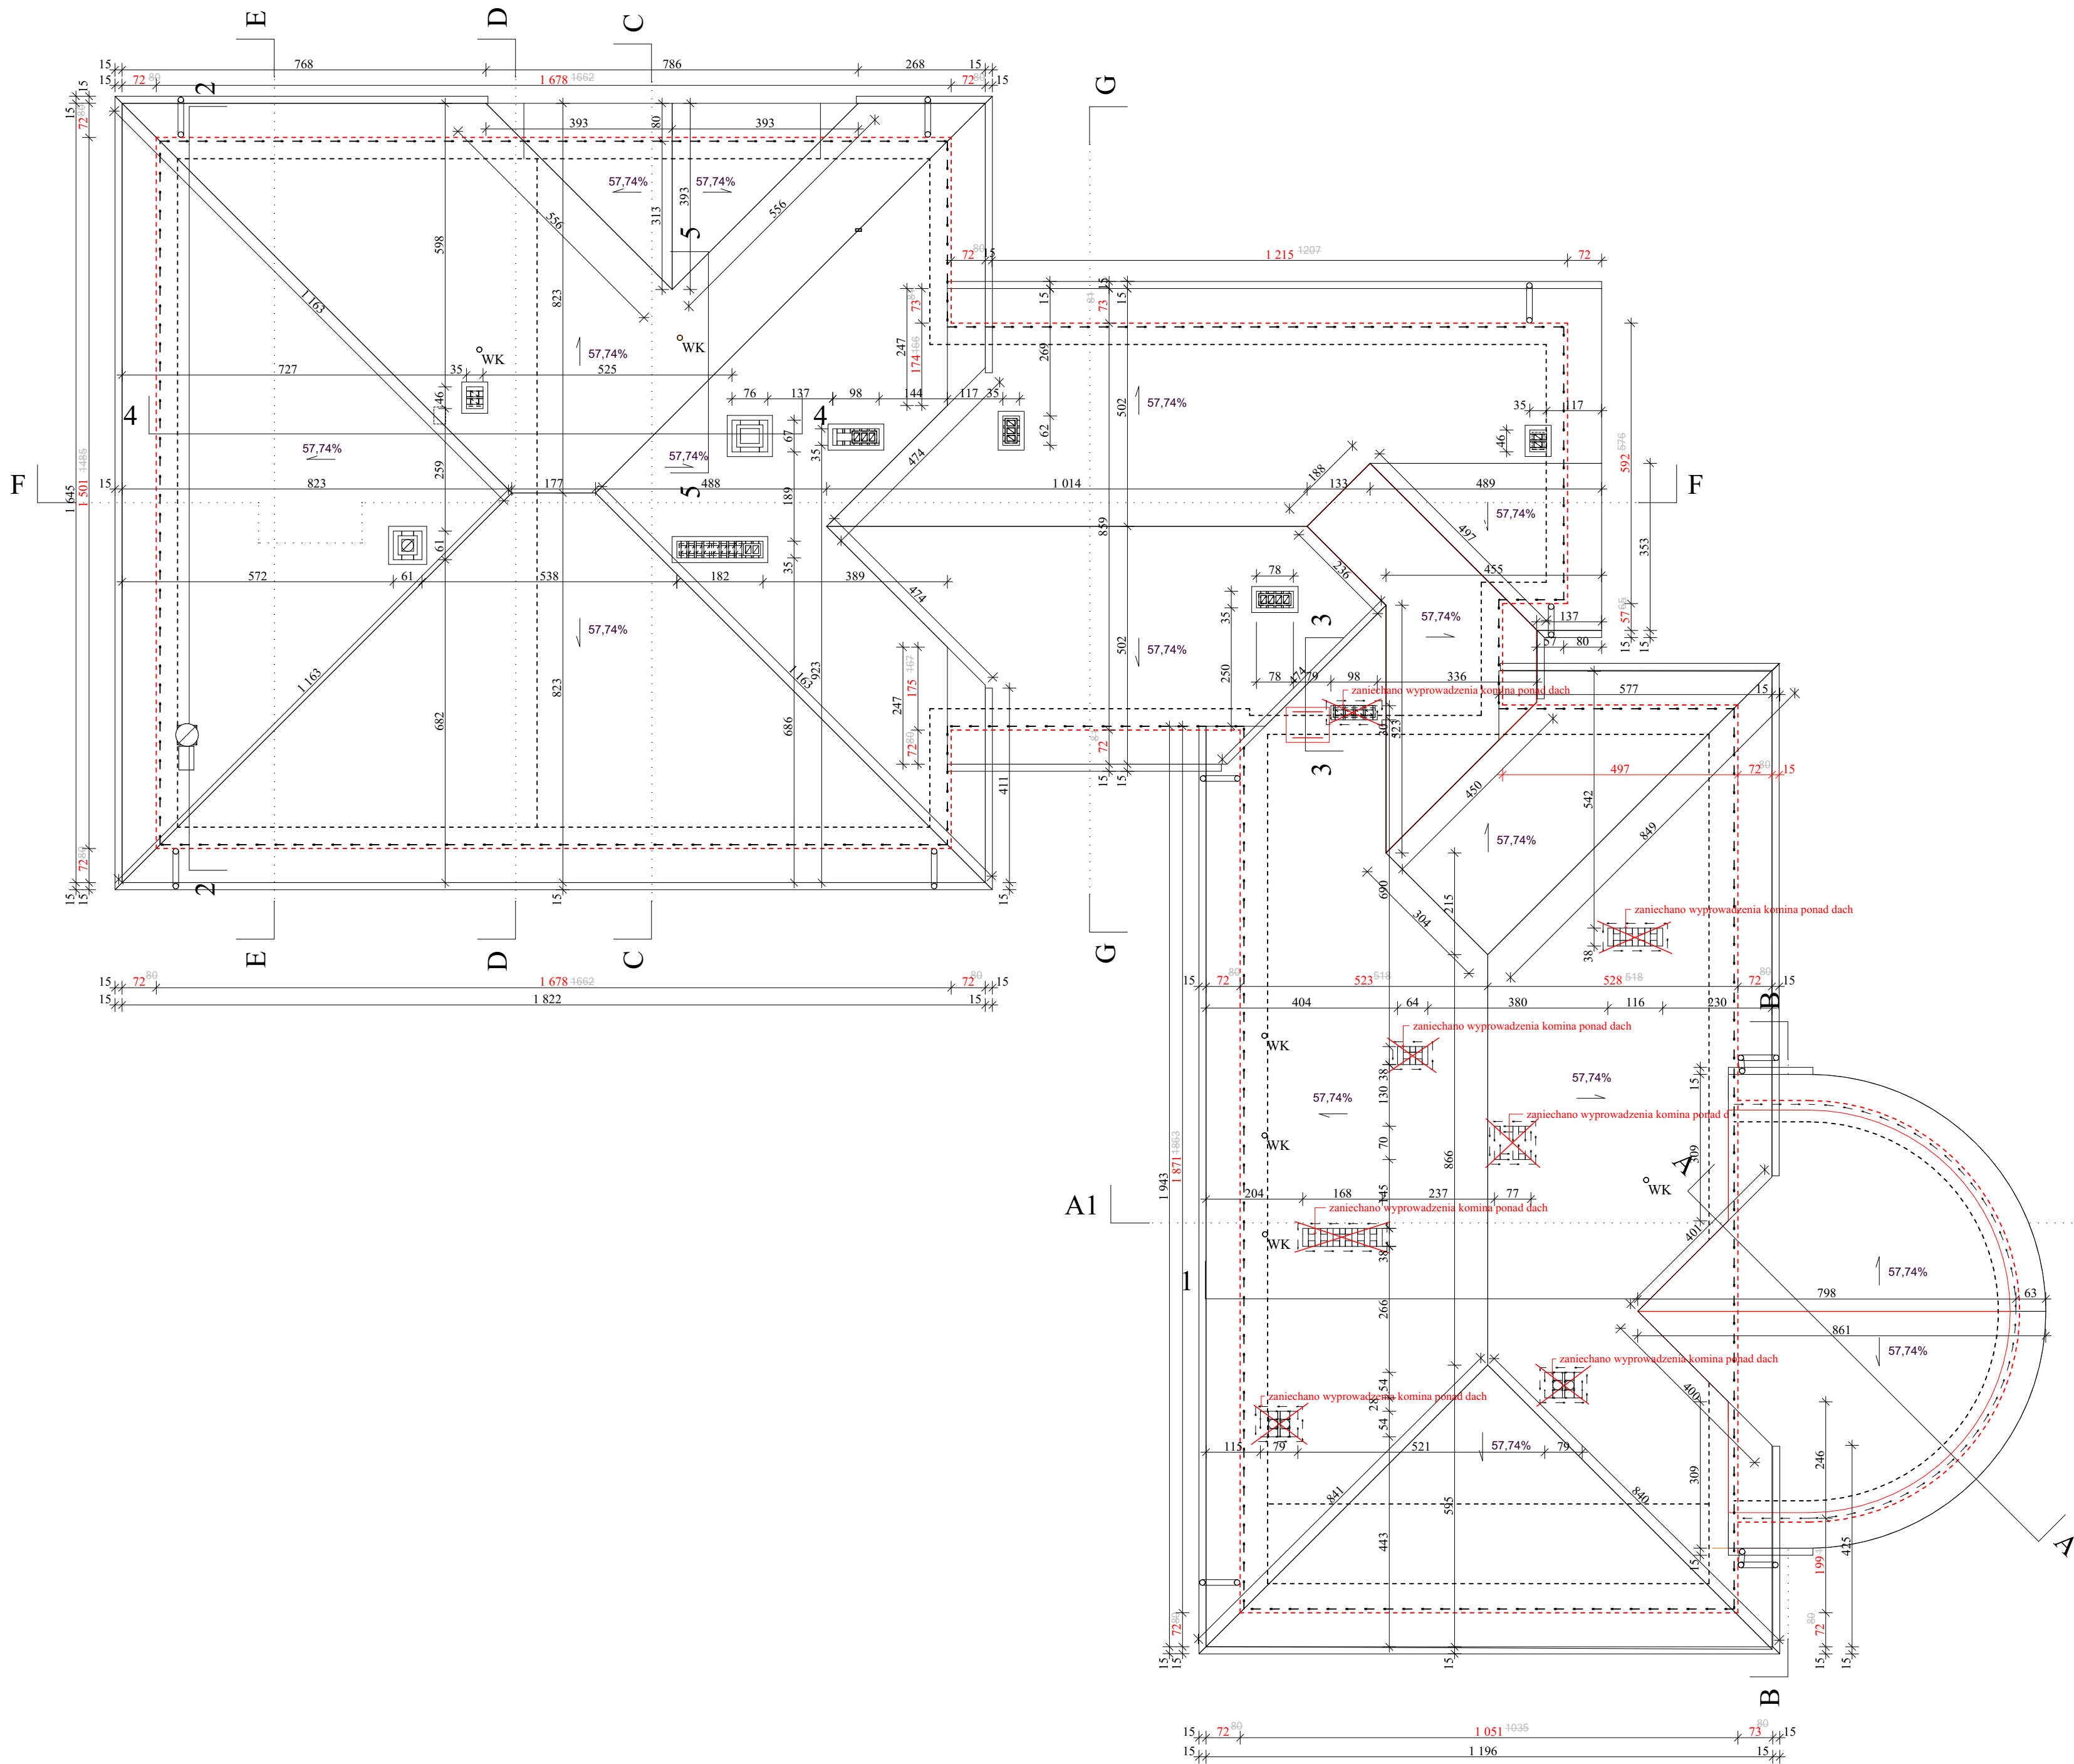

- ZMIANY WPROWADZONO KOLEM CZERWONYM
- ELEMENTY-ZANIECHANE
- ELEMENTY-ZANIECHANE

Dach pokryty blachodachówką z blachy gr.0,50mm w kolorze ceglastym
obróbki z blachy powlekanej w kolorze pokrycia
Rywny 150mm i rury spustowe 120mm wykonane z blachy stalowej powlekanej

Kanały wentylacyjne obsługiwane z poziomu posadzki poddasza oraz z wysięgnika

Wymiary w [cm]				
PRACOWNIA PROJEKTOWA PROJEKTOWANIE I NADZOROWANIE ZDZISŁAW KUFEL 89-600 CHOJNICE, ul.Sukienników 6				
NAZWA ZAMIERZENIA BUDOWLANEGO	1. ROZBUDOWA, PRZEBUDOWA BUDYNKU BIUROWO-MAGAZYNOWO-WARSZTATOWEGO.			
	2. BUDOWA BUDYNKU GARAZOWO -MAGAZYNOWEGO Z AGREGATEM PRĄDOTWÓRCZYM I BOKSAMI NA KRUSZYNÓW.			
	3. BUDOWA INFRASTRUKTURY TECHNICZNEJ I ZAGOSPODAROWANIA TERENU			
	4. PRZEBUDOWA PRZEPOMPOWNI ŚCIEKÓW SANITARNYCH			
	5. ROZBIORKA BUDYNKÓW I BUDOWLI PO OCZYSZCZALNI			
PROJEKT BUDOWLANY ZMIAN DO PROJEKTU OBJĘTEGO POZWOLENIEM NA BUDOWĘ ZGODNIE Z DECYZJĄ NR AB.6740.1.350.2013 Z DNIA 04.06.2013r. ORAZ DECYZJĄ NR AB.6740.1.93.2019 Z DNIA 01.03.2019r.				
NAZWA OBIEKTU BUDOWLANEGO:	ROZBUDOWA, PRZEBUDOWA BUDYNKU BIUROWO-MAGAZYNOWO-WARSZTATOWEGO			
PROJEKT BUDOWLANY				
PROJEKT ARCHITEKTONICZNO-BUDOWLANY			SKALA	1:100
Rzut dachu			NR RYS.:	6
PROJ. ARCHITEKTURY MGR INŻ. ARCH. ZDZISŁAW KUFEL UAN-KZ-7210/379/88 w specj. arch.	ASYSTENT PROJ. ARCHITEKTURY MGR INŻ. ARCH. ANNA KUFEL-SZUCHA	SPR. ARCHITEKTURY MGR INŻ. ARCH. LESŁAW GAJDA upr. nr UAN/8346/33/88 w specj. architekt.		
Data: 08.01.2021	Data: 08.01.2021	Data: 08.01.2021		