
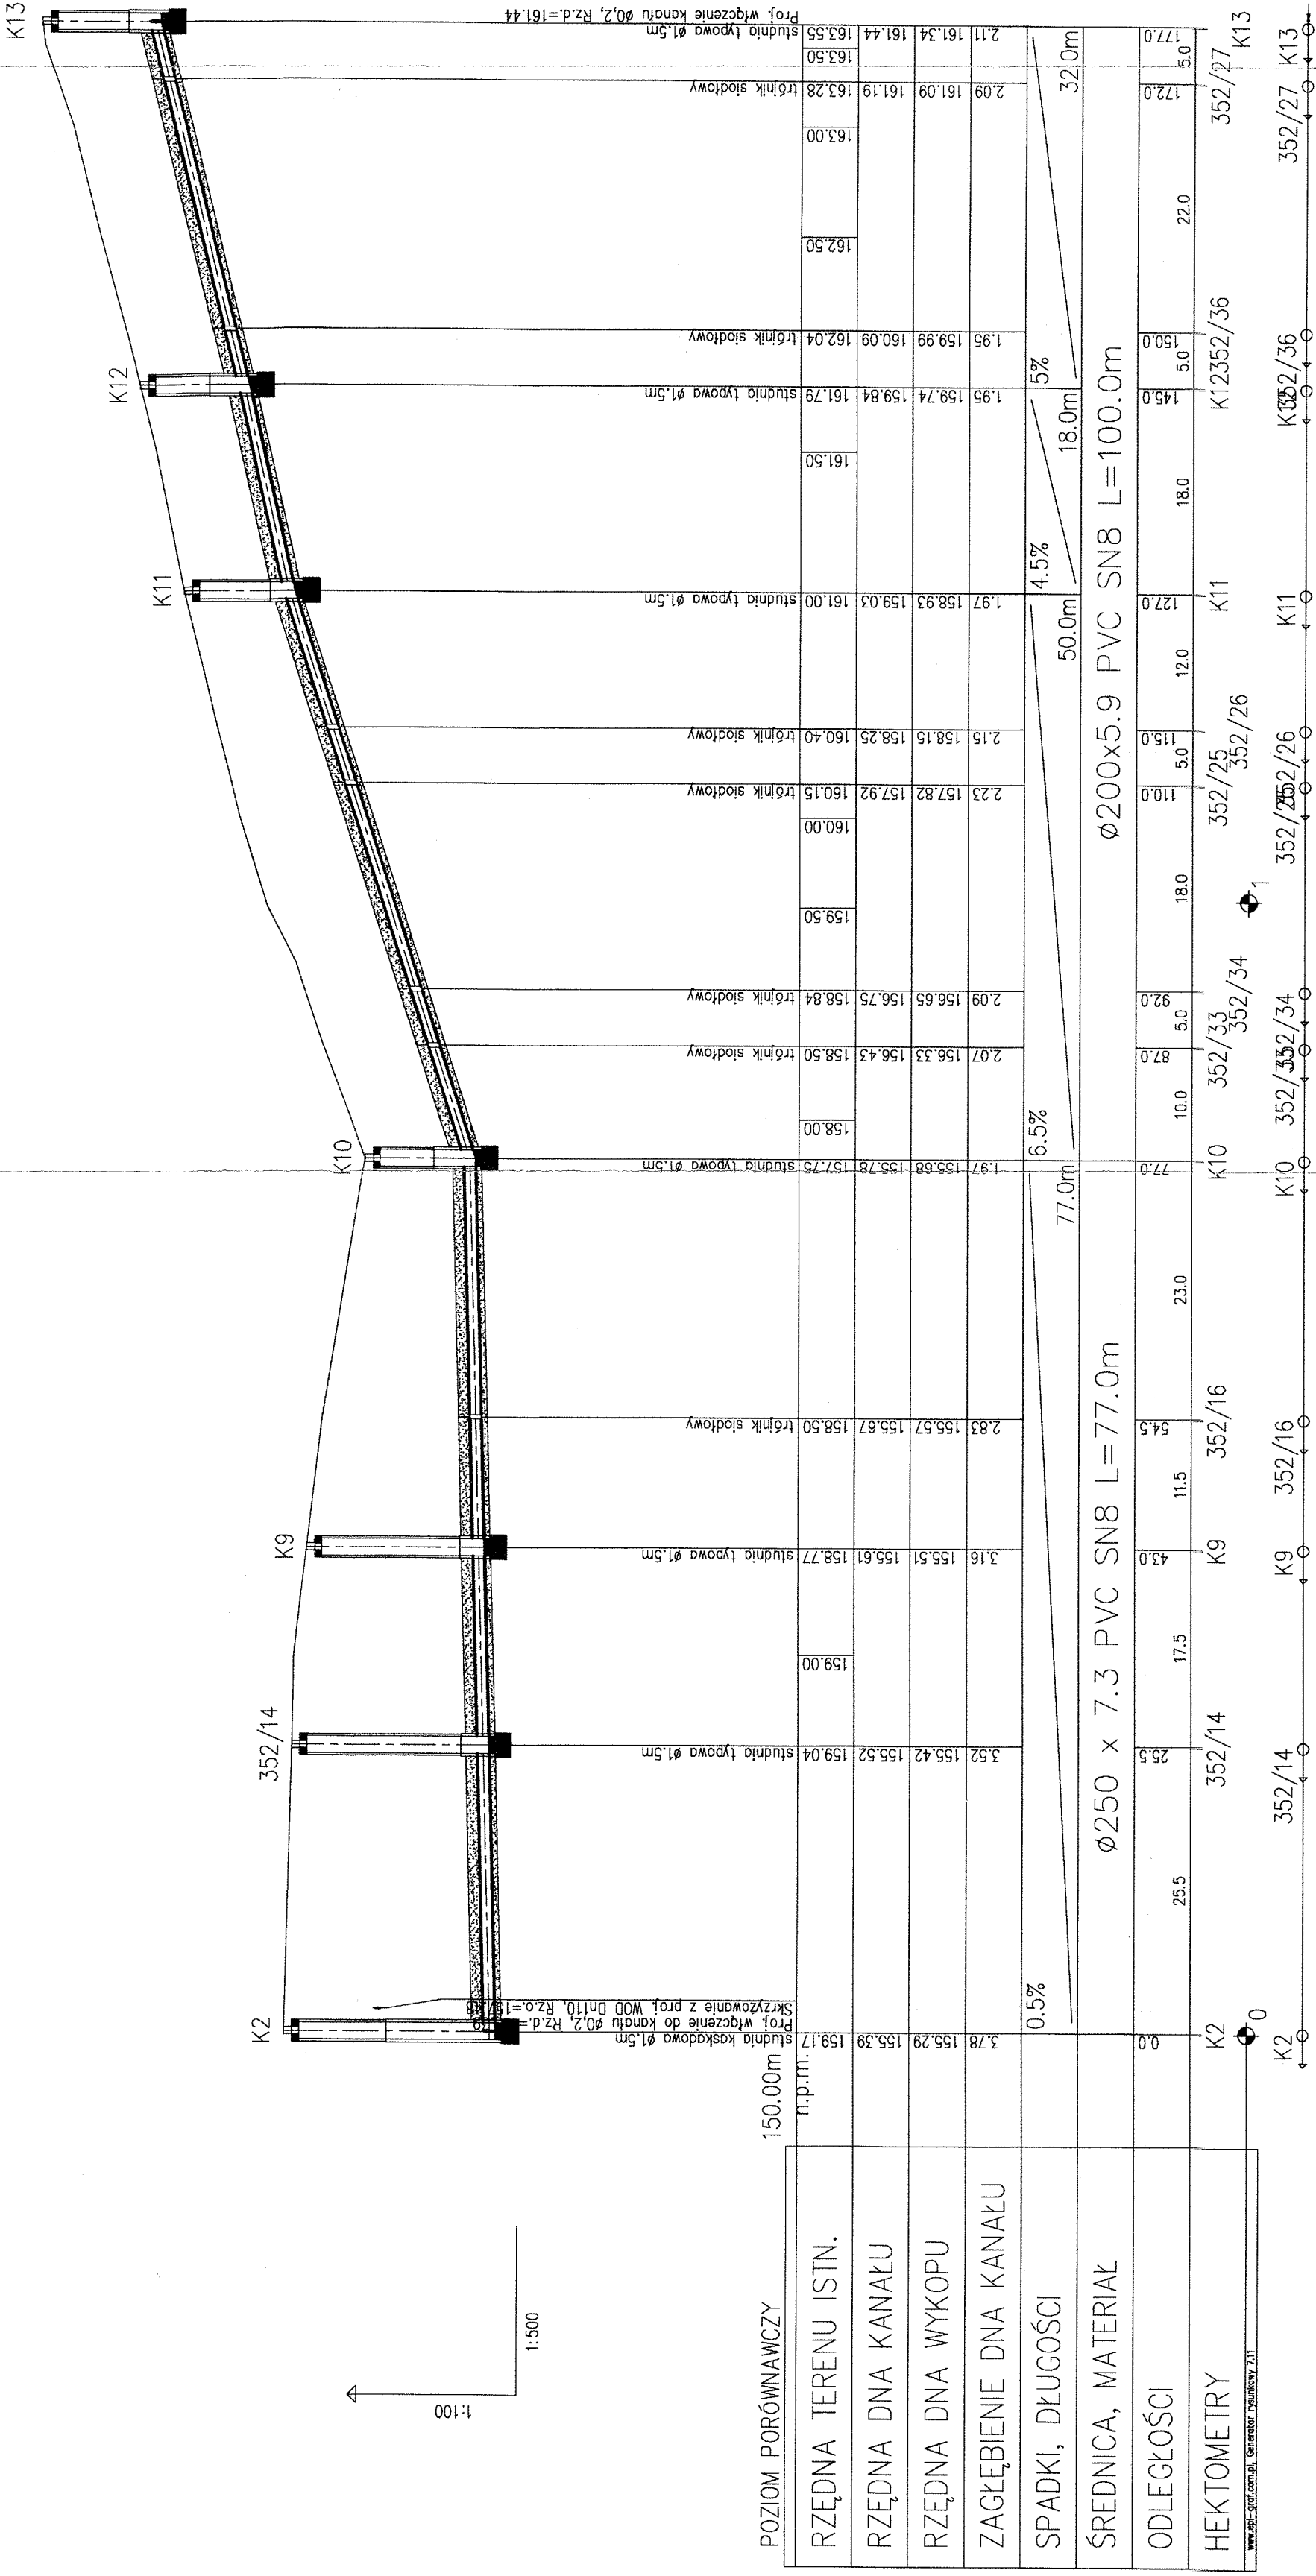
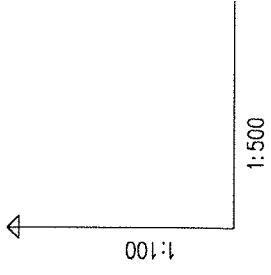


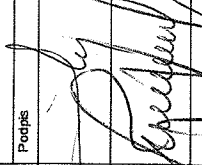

POZIOM PORÓWNAWCZY			
RZĘDNA TERENU ISTN.	150.00m	n.p.m.	
RZĘDNA DNA KANAŁU			
RZĘDNA DNA WYKOPU			
ZAGŁĘBIENIE DNA KANAŁU			
SPADKI, DŁUGOŚCI			
ŚREDNICA, MATERIAŁ	Ø250 x 7.3 PVC SN8 L=77.0m		
ODLEGŁOŚCI	Ø200x5.9 PVC SN8 L=100.0m		
HEKTOMETRY			

Starostwo Powiatowe
ul. 31 Stycznia 56
89-600 Chojnice
woj. pomorskie

Opis: Budowa sieci wodociągowej i kanalizacji sanitarnej wraz z przyłączami Charyzowy ul.Długa , dz.ewid. 312/1-53, 696,334/3, 1018	KRE USŁUGI SKA PROJEKTOWE	
	89-604 CHOJNICE ul.SPORTOWA 1	
	1 : 1000	
Investor:	Piotr Lahn 89-606 Charyzowy, ul.Długa 46	
Beneficjent:	sanitarna	
Trzeci wyznac:	Profil podłużny kanalizacji sanitarnej	
Sprawozdający:	inż.Eugeniusz Schulz ul.: Ułanów 210/2287 Kutno 154458	Numer rysunku: 3 Data: 02.03.2009r.
Projektant:	Barbara Jachdzewska ul.: GP KZ 734228863 ul.: GP KZ 734218804	Podpis:  02.03.2009r.
Asystent projektanta:	inż.Wojciech Ropiejko	02.03.2009r.