


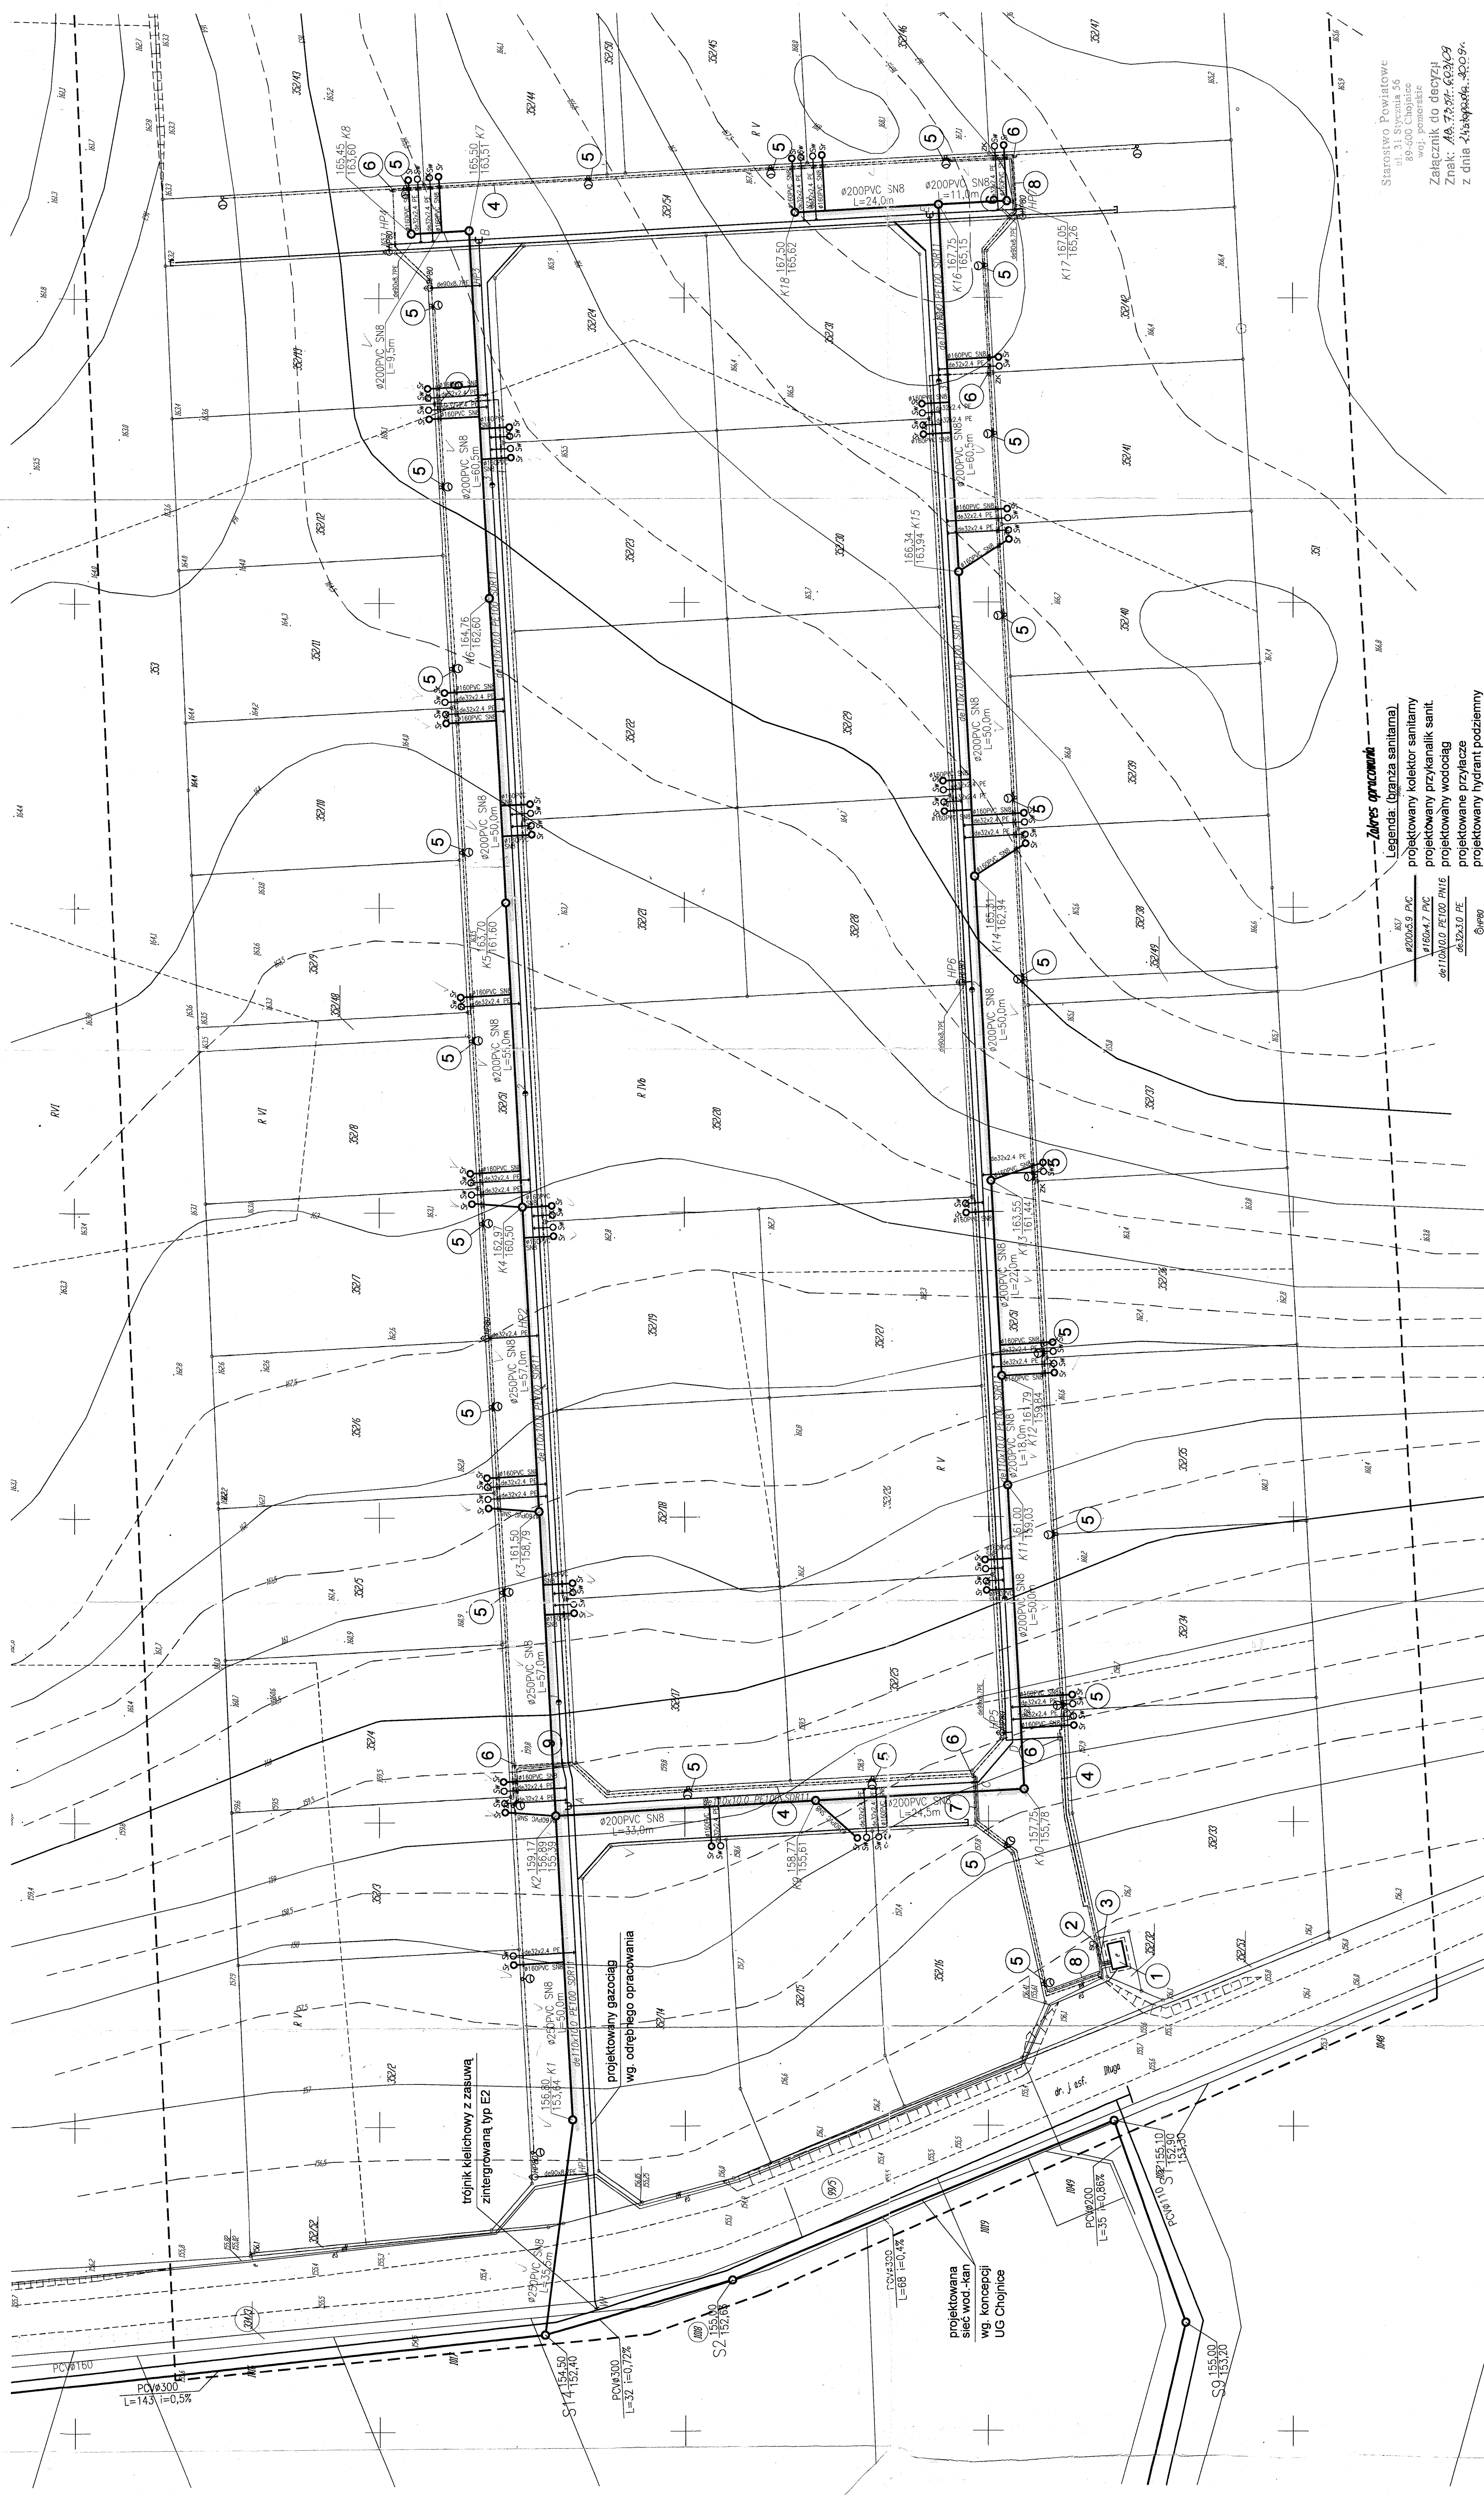

Woj. pomorskie
Powiat Chojnicki
Gmina Chojnice
Biurole CHARZYKOWY

Mapa sytuacji - wysokościowa do celów projektowych 1 : 500
Dz.miej. i. k. 1985 - , pozm. odniesienia "Wrocław" - , nr ark. mapy z. 334/0402
K20 1498/2008 Nr ks. rub. 99/2008

Niniejszym oświadczam, że projekt budowlany opracowano metodą elektroniczną na bazie mapy sytuacyjno-wysokościowej, która jest zgodna z oryginałem przyjętym do zasobu Powiatowego Ośrodka Dokumentacji Geodezyjnej i Kartograficznej w Chojnicach, w dniu 14.09.2008 r. KERG 1498/2008

- Legenda: (branka elektryczna) - obj. odrębnym opracowaniem
1. Istn. stacja transform. "CHARZYKOWY DŁUGA 1"
2. Proj. szafka oświetleniowa SO
3. Proj. kabel YAKY 4x35mm² - dlg. 9m (trasa 5m)
4. Proj. linia kablowa oświetleniowa YAKY 4x35mm² - dlg. 1083m (trasa 925m)
5. Proj. rura ochronna AROT typu DVK 60mm - dlg. 0,5m - szt. 2
6. Proj. rura ochronna AROT typu DVK 60mm - dlg. 0,5m
7. Proj. rura ochronna AROT typu SRS 50mm - dlg. 8m
8. Proj. rura ochronna AROT typu SRS 50mm - dlg. 8m
Proj. linia kablowa niskiego napięcia 0,4kV
Proj. latarnie oświetlenia ulicznego

Starostwo Powiatowe
ul. 31 Sierpnia 56
89-600 Chojnice
woj. pomorskie
Załącznik do decyzji
Znak: 4A.722.663.69
z dnia 24.09.2008 r.

Opis: Budowa sieci wodociągowej i kanalizacji sanitarnej wraz z przyłączami Charzykowskiej ul. Długa - dz. ewid. 312/1-53, 99/5, 334/3, 1018	KRG USŁUGI SKA PROJEKTOWE 89-600 CHOJNICE ul. BOKŁOWA 1		KRG USŁUGI SKA PROJEKTOWE 89-600 CHOJNICE ul. Długa 46	
	Investor:	Piotr Lahn	Skala rysunku:	1 : 500
Projekt zagospodarowania terenu		Numer rysunku:	1	
Projektant:		Projekt:	Data:	
Asystent projektanta:		Przebieg:	02.03.2008r.	
Inżynier:		Przebieg:	02.03.2008r.	
Asystent inżyniera:		Przebieg:	02.03.2008r.	